


WYKONANO NA KOPII MAPY ZASADNICZEJ W WERSJI WEKTOROWEJ  
NR LICENCJI: OK.6642.2203.2024\_2404\_CL.2

- Legenda – brzoza drogową (zagospodarowanie terenu)
- istn. linie graniczne posesji drogowego – zakres opracowania
  - proj. jezdnia – nawierzchnia oświatowa
  - proj. pobocza – nawierzchnia z mieszanki niezwiązanej z kruszywem 0/31,5 mm
  - zakres wyznaczenia podbudowy nowoziemnej
  - zakres wyznaczenia podbudowy nowoziemnej
  - proj. oś jezdni
  - proj. kilometrów roboczych
  - proj. spokił poprzeczny jezdni
  - oznaczenie nr działki ewidencyjnej
  - istn. oznakowanie poziome jezdni

0+100.00  
1306

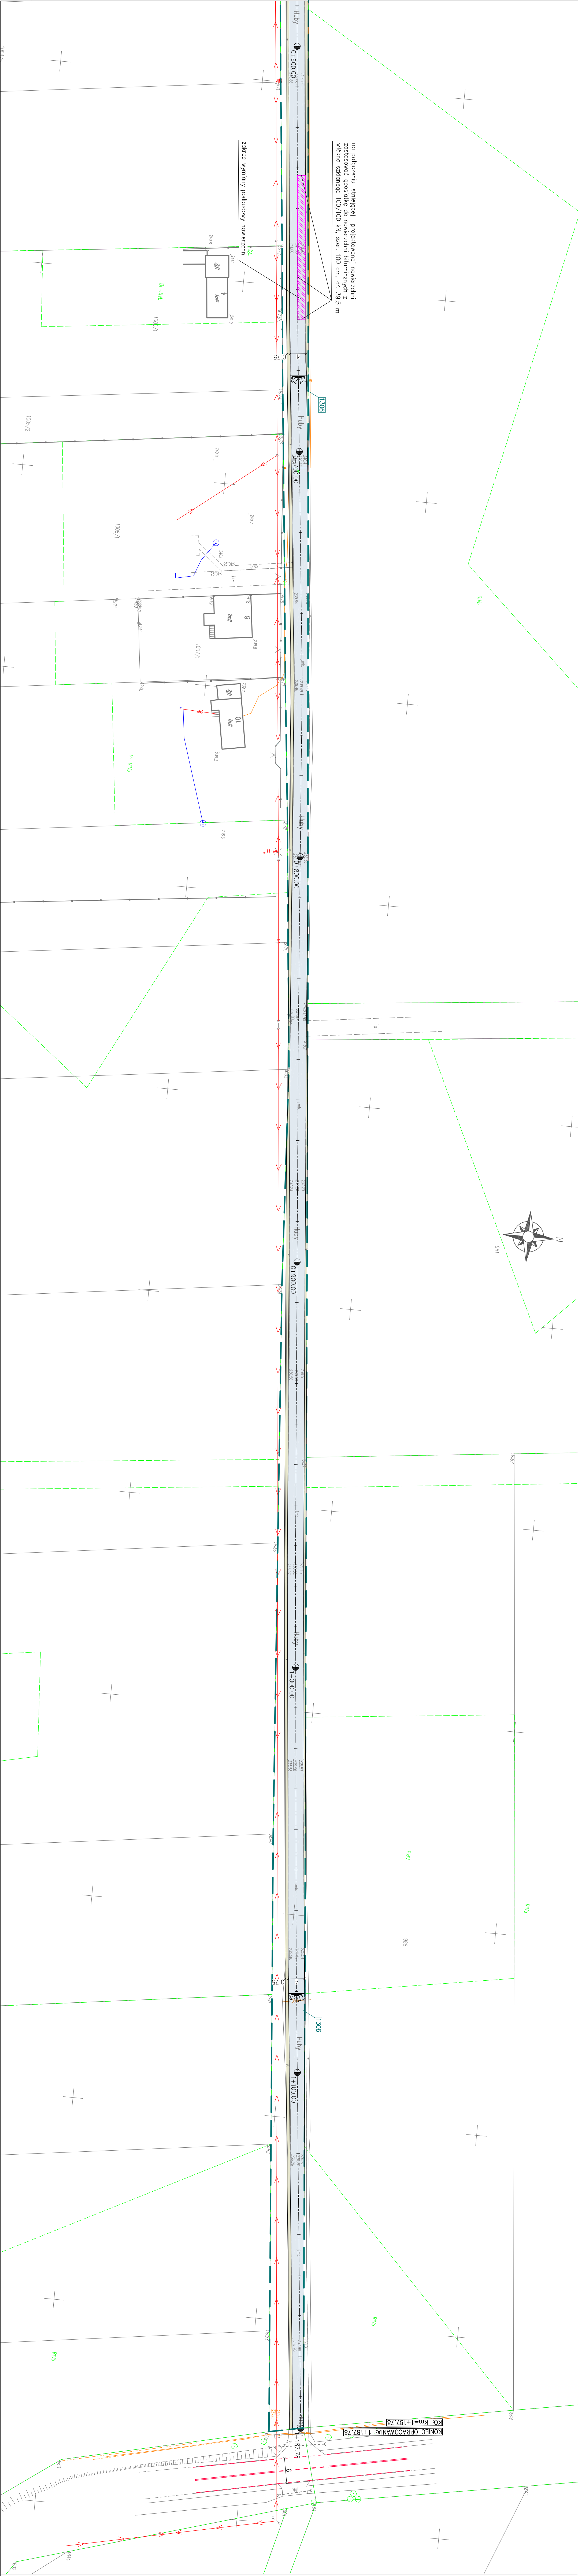

JINVEST		USŁUGI PROJEKTOWE - JAK INWEST KRYSZTIAN KUŁIGOWSKI	
Jednostka projektowania		ul. Polna 22, 97-525 Wielgomłyny	
Miejscowa i adres inwestora		tel: 789-862-197, e-mail: kkułigowski77@gmail.com	
Nazwa obiektu budowlanego		m.p.: 772396353, region: 520519580	
Adres obiektu budowlanego		MODERNIZACJA DRÓG DOJAZDOWEJ DO GRUNTÓW ROLNYCH W OBRĘBIE KRUSZYNIA	
Projektant - inżynier		NA DZIAŁCE NUMER 1306.	
m.p. inż. Krzysztof Kułigowski		Dz. ew. nr 1306 z obrębu 0005 Kruszyń, jedn. ew. 240408_2	
inżynierowa droga		na terenie gminy Kruszyń, województwo śląskie.	
Projektant - inżynier		Miejscowa i adres inwestora	
inżynierowa droga		UL. KIMICA 5, 42-282 KRUSZYNIA	
Tytuł projektu		PLAN ZAGOSPODAROWANIA TERENU	
1:500		2:2	