


- Legenda – bronza drogowa (zagospodarowanie terenu)
- istn. linie graniczne pasa drogowego – zakres opracowania
  - proj. jezdnia – nawierzchnia asfaltowa
  - proj. pobocza – nawierzchnia z mieszanki niezwiązanej z kruszywem 0/3/1,5 mm
  - zakres wymiany podbudowy nawierzchni
  - proj. os jezdní
  - proj. kilometróż roboczy
  - proj. spodki poprzeczne jezdní
  - oznaczenie nr działki ewidencyjnej
  - istn. oznakowanie poziome jezdní

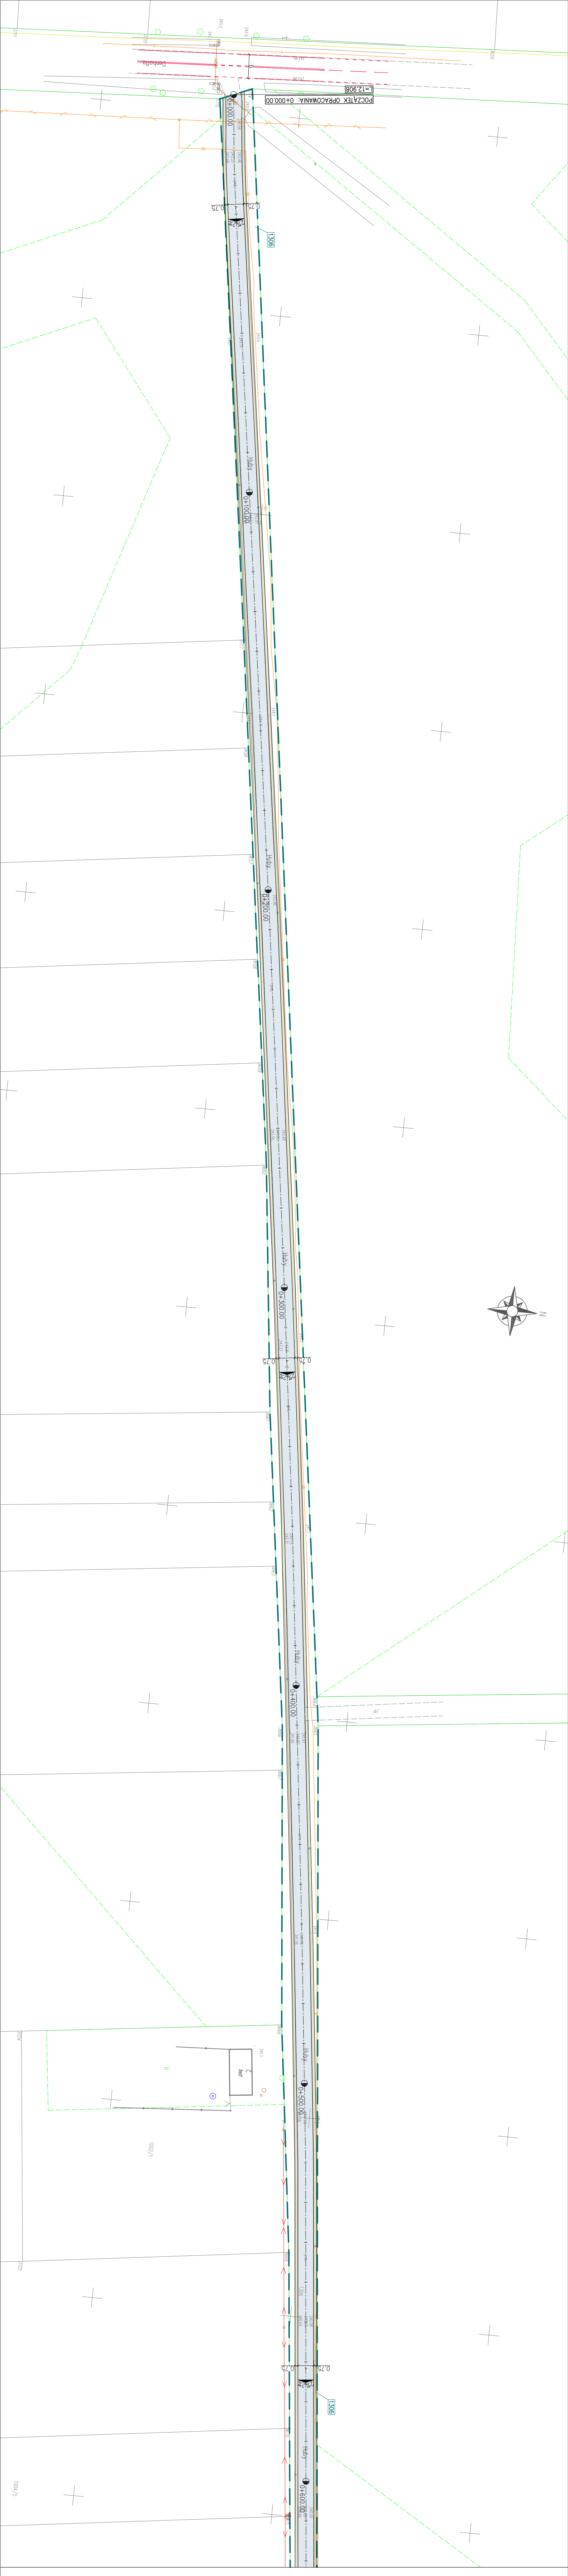

Adres biura projektowania	<b>PKINVEST</b>		USŁUGI PROJEKTOWE "JK INWEST" KRYSZTAŃ KULIGOWSKI	
	ul. Polna 22, 97-525 Wilegomy		tel: 783-862-197, e-mail: kuligowski17@gmail.com	
Nazwa i adres inwestora	GMINA KRUSZYNIA		ul. KWIŁCZA 5, 42-282 KRUSZYNIA	
Nazwa obiektu budowlanego	MODERNIZACJA DROGI DOŁĄCZOWEJ DO GRUNTÓW ROLNYCH W OBRĘBIE KRUSZYNIA		NA DZIAŁCE NUMER 1306.	
Adres obiektu budowlanego	Dz. ew. nr 1306 z obrębu 0005 Kruszyna, jedn. ew. 204008_2		na terenie gminy Krusznina, województwo śląskie.	
Projektant - Nr. drogowy	Spisano	Nr. drogowy budowlany	Dział	Prośba
mgr inż. Krystian Kuligowski	inżynier/na drogowa	MAZ/017/PWB/23	04.2024	
Tytuł projektu	Skala	Nr. projektu		
PLAN ZAGOSPODAROWANIA TERENU	1:500	2.1		