


PROFIL PODŁUŻNY

Odc.1 ul.Piłsudskiego

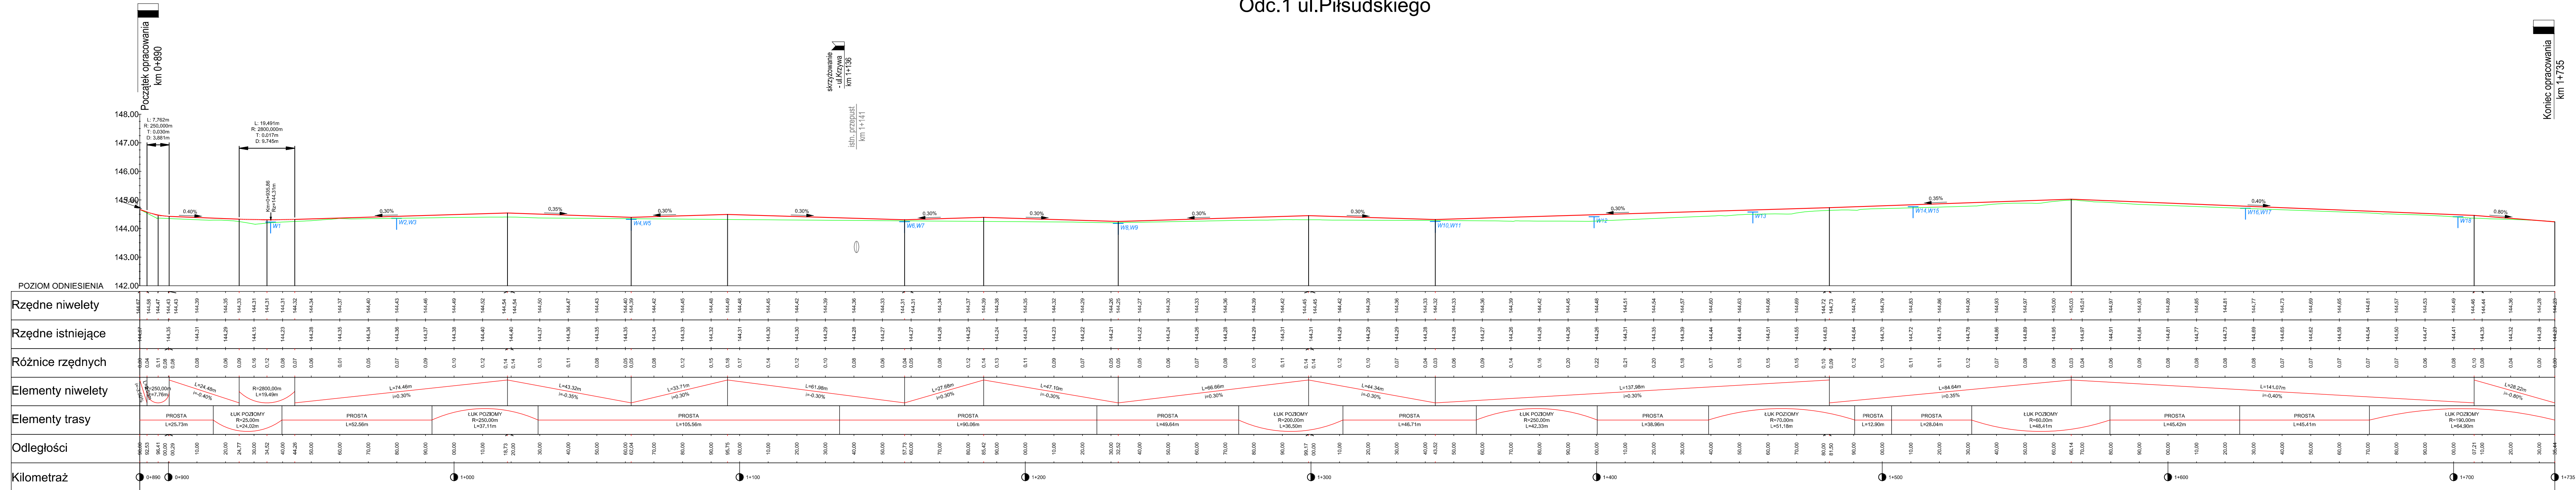

OZNACZENIA:

ISTNIEJĄCA OŚ DROGI
PROJ. NIWELETA OSI JEZDNI
PROJ. WPUST DESZCZOWY

UWAGI:
Profil wykonano wzdłuż proj. osi drogi gminnej

Jednostka projektująca: Zbigniew Kotulski ul. Paderewskiego 65, 39-400 Tarnobrzeg		Investor: Gmina Gorzyce ul. Sandomierska 75 39-432 Gorzyce
Nazwa inwestycji: "Rozbudowa drogi gminnej nr 100118R w Gorzycach"		Stadium: Program Funkcjonalno - Użytkowy
Nazwa rysunku: PROFIL PODŁOŻNY odcinek 1: od km 0+890 do km 1+735		Data: 01.2023
BRANŻA DROGOWA		Skala:
Projektant:	mgr inż. Zbigniew Kotulski ul. nr 165, 41-676/694 do projektowania bez ograniczeń w specjalności konstruktacyjno-inżynieryjnej w zakresie dróg	1:1000/100
Sprawdzający:	mgr inż. Grzegorz Jamróz ul. nr 104-023, 41-600/021 do projektowania bez ograniczeń w specjalności inżynieryjnej drogowej	Nr rysunku 4.1