


Rysunek nr 1

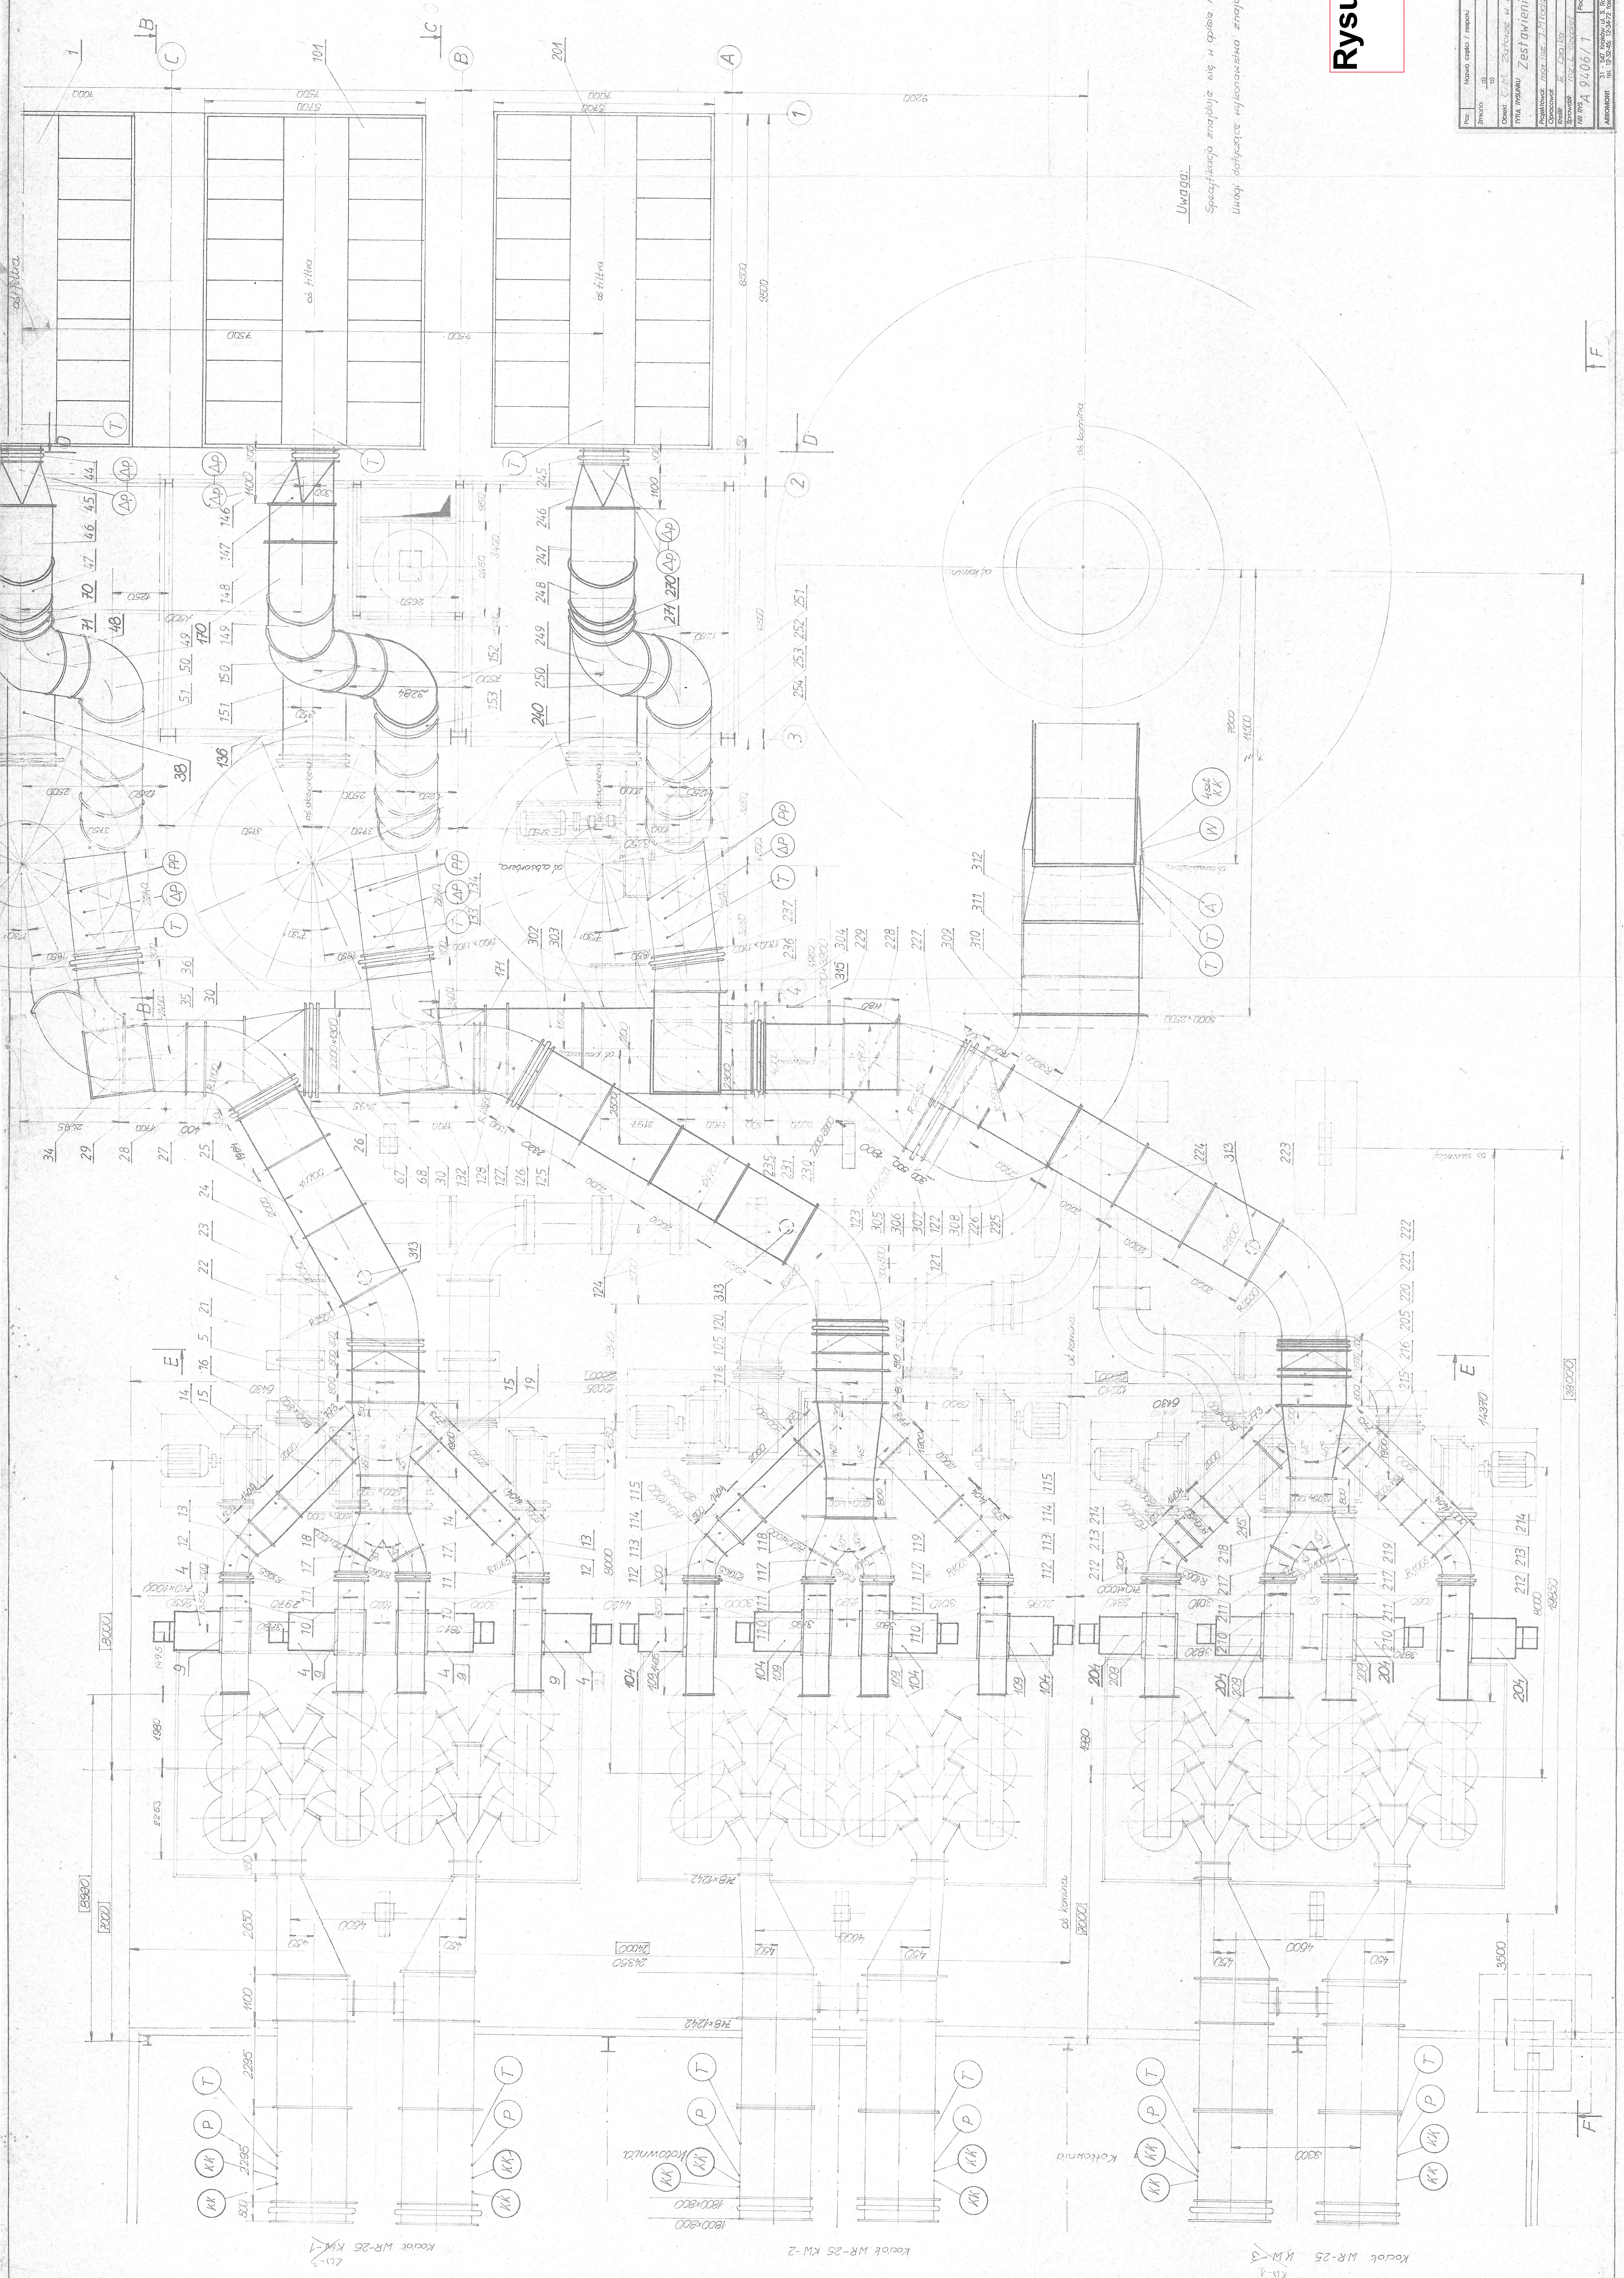

Uwaga:

Specyfikacja znajduje się w opisie A-9405.
 Uwagi dotyczące wykonawstwa znajdują się w opisie

Projekt: A-9406/1											
