

# RZUT I PIĘTRA ODDZIAŁ A2

POSADZKI:	
P2.1	0.4 cm WYKŁADZINA LINOLEUM TYPU MARMOLEUM ACOUSTIC 14 dB FORDO BAKTERIOSTATYCZNA, ROLOWA NA KLEJU
	3.5 cm WYLEWKA BETONOWA
	2 cm WARSZTWA ROZDZIELCZA-FOLIA PE
	2 cm IZOLACJA AKUSTYCZNA-STYROPIAN EPS T FONO
	1 cm WYLEWKA SAMOPROZUMIĄCA
	23 cm ISTN. STROP GĘSTOZEBROWY
	1 cm TYNK CEMENTOWO-WAPENNY
P2.2	0.2 cm WYKŁADZINA PCV ANTYPOŚLIZGOWA R11 TYPU SATIESTEP FORDO
	3.5 cm WYLEWKA BETONOWA
	2 cm WARSZTWA ROZDZIELCZA-FOLIA PE
	2 cm IZOLACJA AKUSTYCZNA-STYROPIAN EPS T FONO
	1 cm WYLEWKA SAMOPROZUMIĄCA
	23 cm ISTN. STROP GĘSTOZEBROWY
	1 cm TYNK CEMENTOWO-WAPENNY
P2.3	1.0 cm PŁYTKI CERAMICZNE NA KLEJU KOLOR JASNOBIEŻOWY
	3.5 cm WYLEWKA BETONOWA
	2 cm WARSZTWA ROZDZIELCZA-FOLIA PE
	2 cm IZOLACJA AKUSTYCZNA-STYROPIAN EPS T FONO
	1 cm WYLEWKA SAMOPROZUMIĄCA
	23 cm ISTN. STROP GĘSTOZEBROWY
	1 cm TYNK CEMENTOWO-WAPENNY


SCHODY WEWNĘTRZNE:	
PS1	4 cm OKŁADZINA SCHODOWA TERAZZO KĄTOWA PROSTA Z WITOPONĄ UKŁADAJĄ PRZECIWPÓŚLIZGOWĄ COKOLUK PRZYŚCIEINY TERAZZO
	0.5 cm KLEJ DO PŁYTEK
	PŁYTA ŻELBETOWA WG PROJ. KONSTRUKCJA
PS2	3.5 cm PŁYTKI POSADZKOWE TERAZZO COKOLUK PRZYŚCIEINY TERAZZO
	1.0 cm KLEJ DO PŁYTEK
	PŁYTA ŻELBETOWA WG PROJ. KONSTRUKCJA
PS3	3.5 cm PŁYTKI POSADZKOWE TERAZZO COKOLUK PRZYŚCIEINY TERAZZO
	1.0 cm KLEJ DO PŁYTEK
	5 cm WYLEWKA BETONOWA
	5 cm WARSZTWA ROZDZIELCZA
	5 cm IZOLACJA TERMICZNA STYROUR
	16 cm POWŁOKA WODOOCZESZCZAJNA HYDROSTOP MIESZANKA PROFESJONALNA PRODUKT nr209
	25 cm PŁYTA ZBRZUJONA ZBRZEJENEM ROZPROSZONYM
	25 cm FOLIA ROZDZIELCZA
	PODŁOŻKA Z POSPOKOI ŻAG. DO Ø=0,7

OKŁADZINY ŚCIAN WEWNĘTRZNYCH:	
T1	~ 0.1 cm FARBA NAWERZCHNIOWA - LATEKSOWA ZMYWALNA ODPORNA NA SZCZORNIENIE NA WOKRO - Klasa 2 np. CAPAROL Sanitex 3 ELF.
	FARBA PODKŁADOWA
	TAPETA Z WŁÓNA SZALNEGO
	KLEJ ORAZ FARBA PODKŁADOWA
	0.5 cm MASA SZPACHLOWA
	1.0 cm TYNK MASZYNOWY GIPSOWY / CEMENTOWO-WAPENNY
	ŚCIANA CERAMICZNA
T2	0.6 cm OKŁADZINA CERAMICZNA ŚCINNA SZCZUWONA WITUGA WŁOSIS
	0.5 cm ZAPRAWA DO UKŁADANIA PŁYTEK ŚCIEINYCH
	1.0 cm TYNK MASZYNOWY GIPSOWY / CEMENTOWO-WAPENNY
	ŚCIANA CERAMICZNA
T3	~ 0.1 cm FARBA LATEKSOWA ZMYWALNA ODPORNA NA SZCZORNIENIE NA WOKRO - Klasa 2 np. CAPAROL Sanitex 3 ELF.
	1.0 cm TYNK MASZYNOWY GIPSOWY / CEMENTOWO-WAPENNY
	ŚCIANA CERAMICZNA
T4	~ 0.1 cm AKRYLOWA FARBA EMULSYJNA O PODWYŻSZONEJ ODPORNOŚCI NA SZCZORNIENIE np. DEKORAL ACRYL W białe
	1.0 cm TYNK MASZYNOWY GIPSOWY / CEMENTOWO-WAPENNY
	ŚCIANA CERAMICZNA

STAN ISTNIEJĄCY

## LEGENDA:

- ŚCIANY MUROWANE
- ŚCIANY - ŻELBETOWE
- ŚCIANY G-K

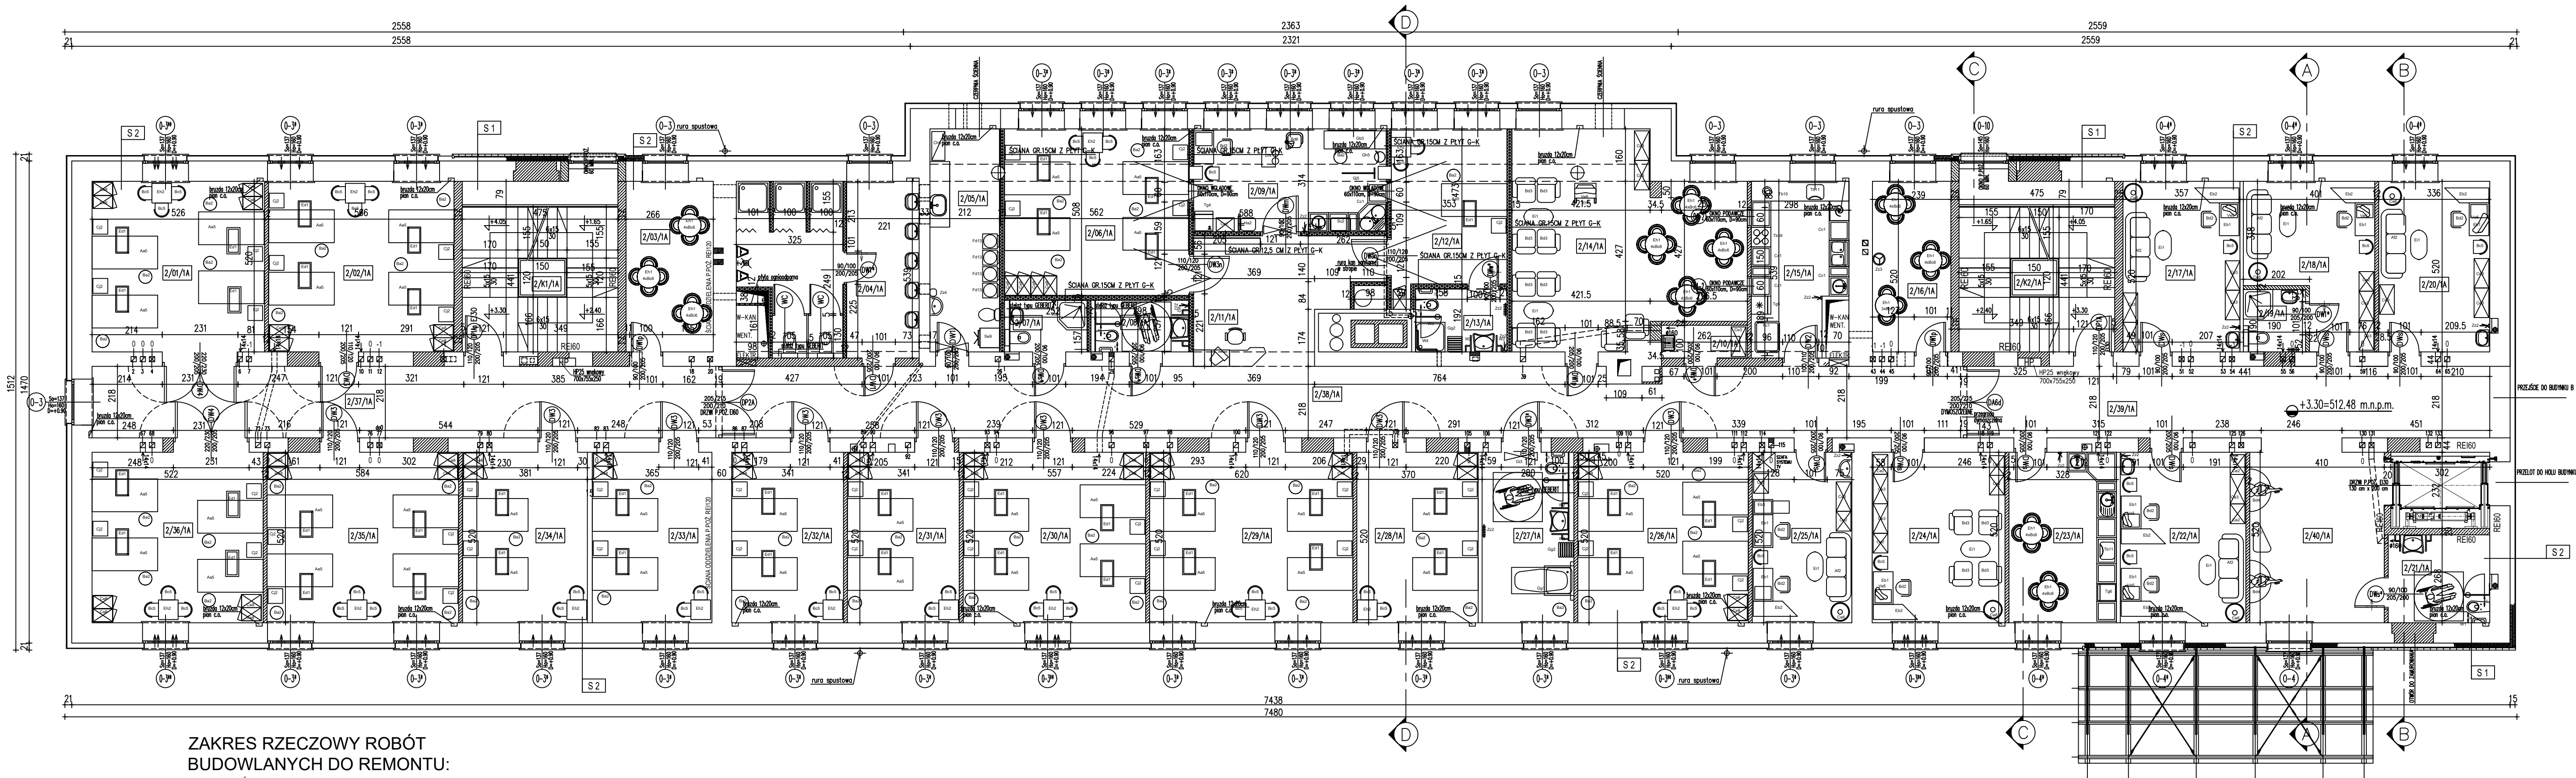

## ZAKRES RZECZOWY ROBÓT BUDOWLANYCH DO REMONTU:

- ROZBIÓRKA ISTNIEJĄCEJ WYKŁADZINY POSADZKOWEJ,
- ROZBIÓRKA PODKŁADU Z KORKA,
- WYRÓWNIANIE PODŁOŻA POD NOWĄ WYKŁADZINĘ,
- WYKONANIE WYLEWKI POD NOWĄ WYKŁADZINĘ,
- UŁOŻENIE NOWEJ WYKŁADZINY BAKTERIOSTATYCZNEJ, ANTYPOŚLIZGOWEJ MINIMUM R9 - SALE CHORYCH, KORYTARZE,
- ZAMYCIE ŚCIAN I SUFITÓW,
- PRZYGOTOWANIE PODŁOŻA ŚCIAN I SUFITÓW POD MALOWANIE ( WYRÓWNIANIE, ZAGRUNTOWANIE, SZPACHLOWANIE USZKODZEŃ MECHANICZNYCH),
- MALOWANIE ŚCIAN I SUFITÓW FARBAMI EMULSYJNYMI,
- WYMIANA USZKODZONEJ STOLARKI DRZWIOWEJ WRAZ Z OBRÓBKĄ PO MONTAŻU.

## UWAGA:

WSZYSTKIE WYMIARY NALEŻY SPRAWDZAĆ NA BUDOWIE ZE STANEM RZECZYWISTYM W RAZIE NIEZGODNOŚCI POWIADOMIĆ PROJEKTANTA I INSPEKTORA NADZORU INWESTORSKIEGO.

SPIS POMIESZCZEŃ - 1 PIĘTRO

NR	POMIESZCZENIA	POSADZKA	ŚCIANY	SUFIT	WYS. UŻYTK.	POW. (m2)
BUDYNEK 1A						
2/01/1A	POKOJ 4-ŁÓŻKOWY	P2.1	T1		3.00m	27.35
2/02/1A	POKOJ 4-ŁÓŻKOWY	P2.1	T1		3.00m	29.48
2/03/1A	PALARNIA	P2.1	T1	S1	2.50m	13.88
2/04/1A	POM. SANITARNE PACJENTÓW	P2.3	T2	S2	2.20/2.50m	30.08
2/05/1A	BRUDOWNIK	P2.3	T3	S1	2.05/2.20m	14.42
2/06/1A	POKOJ 4-ŁÓŻKOWY OBSERWACYJNY	P2.1	T1		3.00m	28.55
2/07/1A	ŁAZIENKA PERSONELU	P2.3	T2	S1	2.50m	3.96
2/08/1A	WC PACJ. NIEPEŁNOSPRAWNYCH	P2.3	T2	S1	2.50m	4.68
2/09/1A	POKOJ ZABIEGÓW PIELĘGNIARSKICH	P2.1	T2, T3		3.00m	18.77
2/10/1A	POM. PORZĄDKOWE	P2.3	T2		3.00m	2.10
2/11/1A	PUNKT PIELĘGNIARSKI	P2.1	T1	S1	2.50m	5.03
2/12/1A	POKOJ 1-ŁÓŻKOWY OBSERWACYJNY	P2.1	T1		3.00m	17.28
2/13/1A	ŁAZIENKA PACJENTA	P2.3	T2	S1	2.50m	5.36
2/14/1A	SALA POBYTU DZIENNEGO / JADALNIA	P2.1	T1	S1	2.50m	40.91
2/15/1A	KUCHENKA ODDZIAŁOWA	P2.2	T2, T3	S1	2.50m	14.51
2/16/1A	SALA ODWIEDZIN	P2.1	T1	S1	2.50m	12.48
2/17/1A	POKOJ PIELĘGNIARSKI ODDZIAŁOWY	P2.1	T3		3.00m	18.56
2/18/1A	DZIURKA LEKARSKA	P2.1	T3		3.00m	16.77
2/19/1A	ŁAZIENKA LEKARZY	P2.3	T2	S1	2.50m	3.61
2/20/1A	POKOJ TERAPEUTÓW	P2.1	T3		3.00m	17.63
2/21/1A	WC ODWIEDZAJĄCYCH	P2.3	T2	S1	2.50m	8.04
2/22/1A	POKOJ PSYCHOLOGÓW	P2.1	T3		3.00m	19.92
2/23/1A	POKOJ SOCJALNY	P2.1	T2, T3		3.00m	17.06
2/24/1A	SALA TERAPII INDYWIDUALNEJ	P2.1	T1		3.00m	21.06
2/25/1A	DZIURKA PIELĘGNIARSKA	P2.1	T3		3.00m	15.81
2/26/1A	POKOJ 4-ŁÓŻKOWY	P2.1	T1		3.00m	27.04
2/27/1A	ŁAZIENKA ODDZIAŁOWA	P2.3	T2		3.00m	14.53
2/28/1A	POKOJ 2-ŁÓŻKOWY	P2.1	T1		3.00m	19.24
2/29/1A	POKOJ 4-ŁÓŻKOWY	P2.1	T1		3.00m	32.24
2/30/1A	POKOJ 4-ŁÓŻKOWY	P2.1	T1		3.00m	28.96
2/31/1A	POKOJ 2-ŁÓŻKOWY	P2.1	T1		3.00m	17.73
2/32/1A	POKOJ 2-ŁÓŻKOWY	P2.1	T1		3.00m	17.73
2/33/1A	POKOJ 2-ŁÓŻKOWY	P2.1	T1		3.00m	18.98
2/34/1A	POKOJ 2-ŁÓŻKOWY	P2.1	T1		3.00m	19.81
2/35/1A	POKOJ 4-ŁÓŻKOWY	P2.1	T1		3.00m	30.37
2/36/1A	POKOJ 4-ŁÓŻKOWY	P2.1	T1		3.00m	27.14
2/37/1A	KORYTARZ	P2.1	T1	S1	2.50m	42.60
2/38/1A	KORYTARZ	P2.1	T1	S1	2.50m	94.29
2/39/1A	KORYTARZ	P2.1	T1	S1	2.60m	34.77
2/40/1A	HALL	P2.1	T1	S1	2.60m	21.84
2/K1/1A	KŁATKA SCHODOWA	PS1/PS2/PS3	T1			19.15
2/K2/1A	KŁATKA SCHODOWA	PS1/PS2/PS3	T1			19.15
RAZEM POWIERZCHNIA UŻYTKOWA 1 PIĘTRA						892.85

TEMAT:	REMONT ODDZIAŁÓW A 1 i A 2 W BUDYNKU A WCPD		
NR RYS.	W STRONIU ŚLĄSKIM PRZY ULICY SUDECKIEJ 3A		
	3.	RZUT I PIĘTRA - ODDZIAŁ A2	SKALA 1:100
projektant:	inż. bud. Daniel Szatan 81/DOŚ/03	SIERPIEŃ 2023 r.	
opracował:	inż. bud. Daniel Szatan 81/DOŚ/03	SIERPIEŃ 2023 r.	