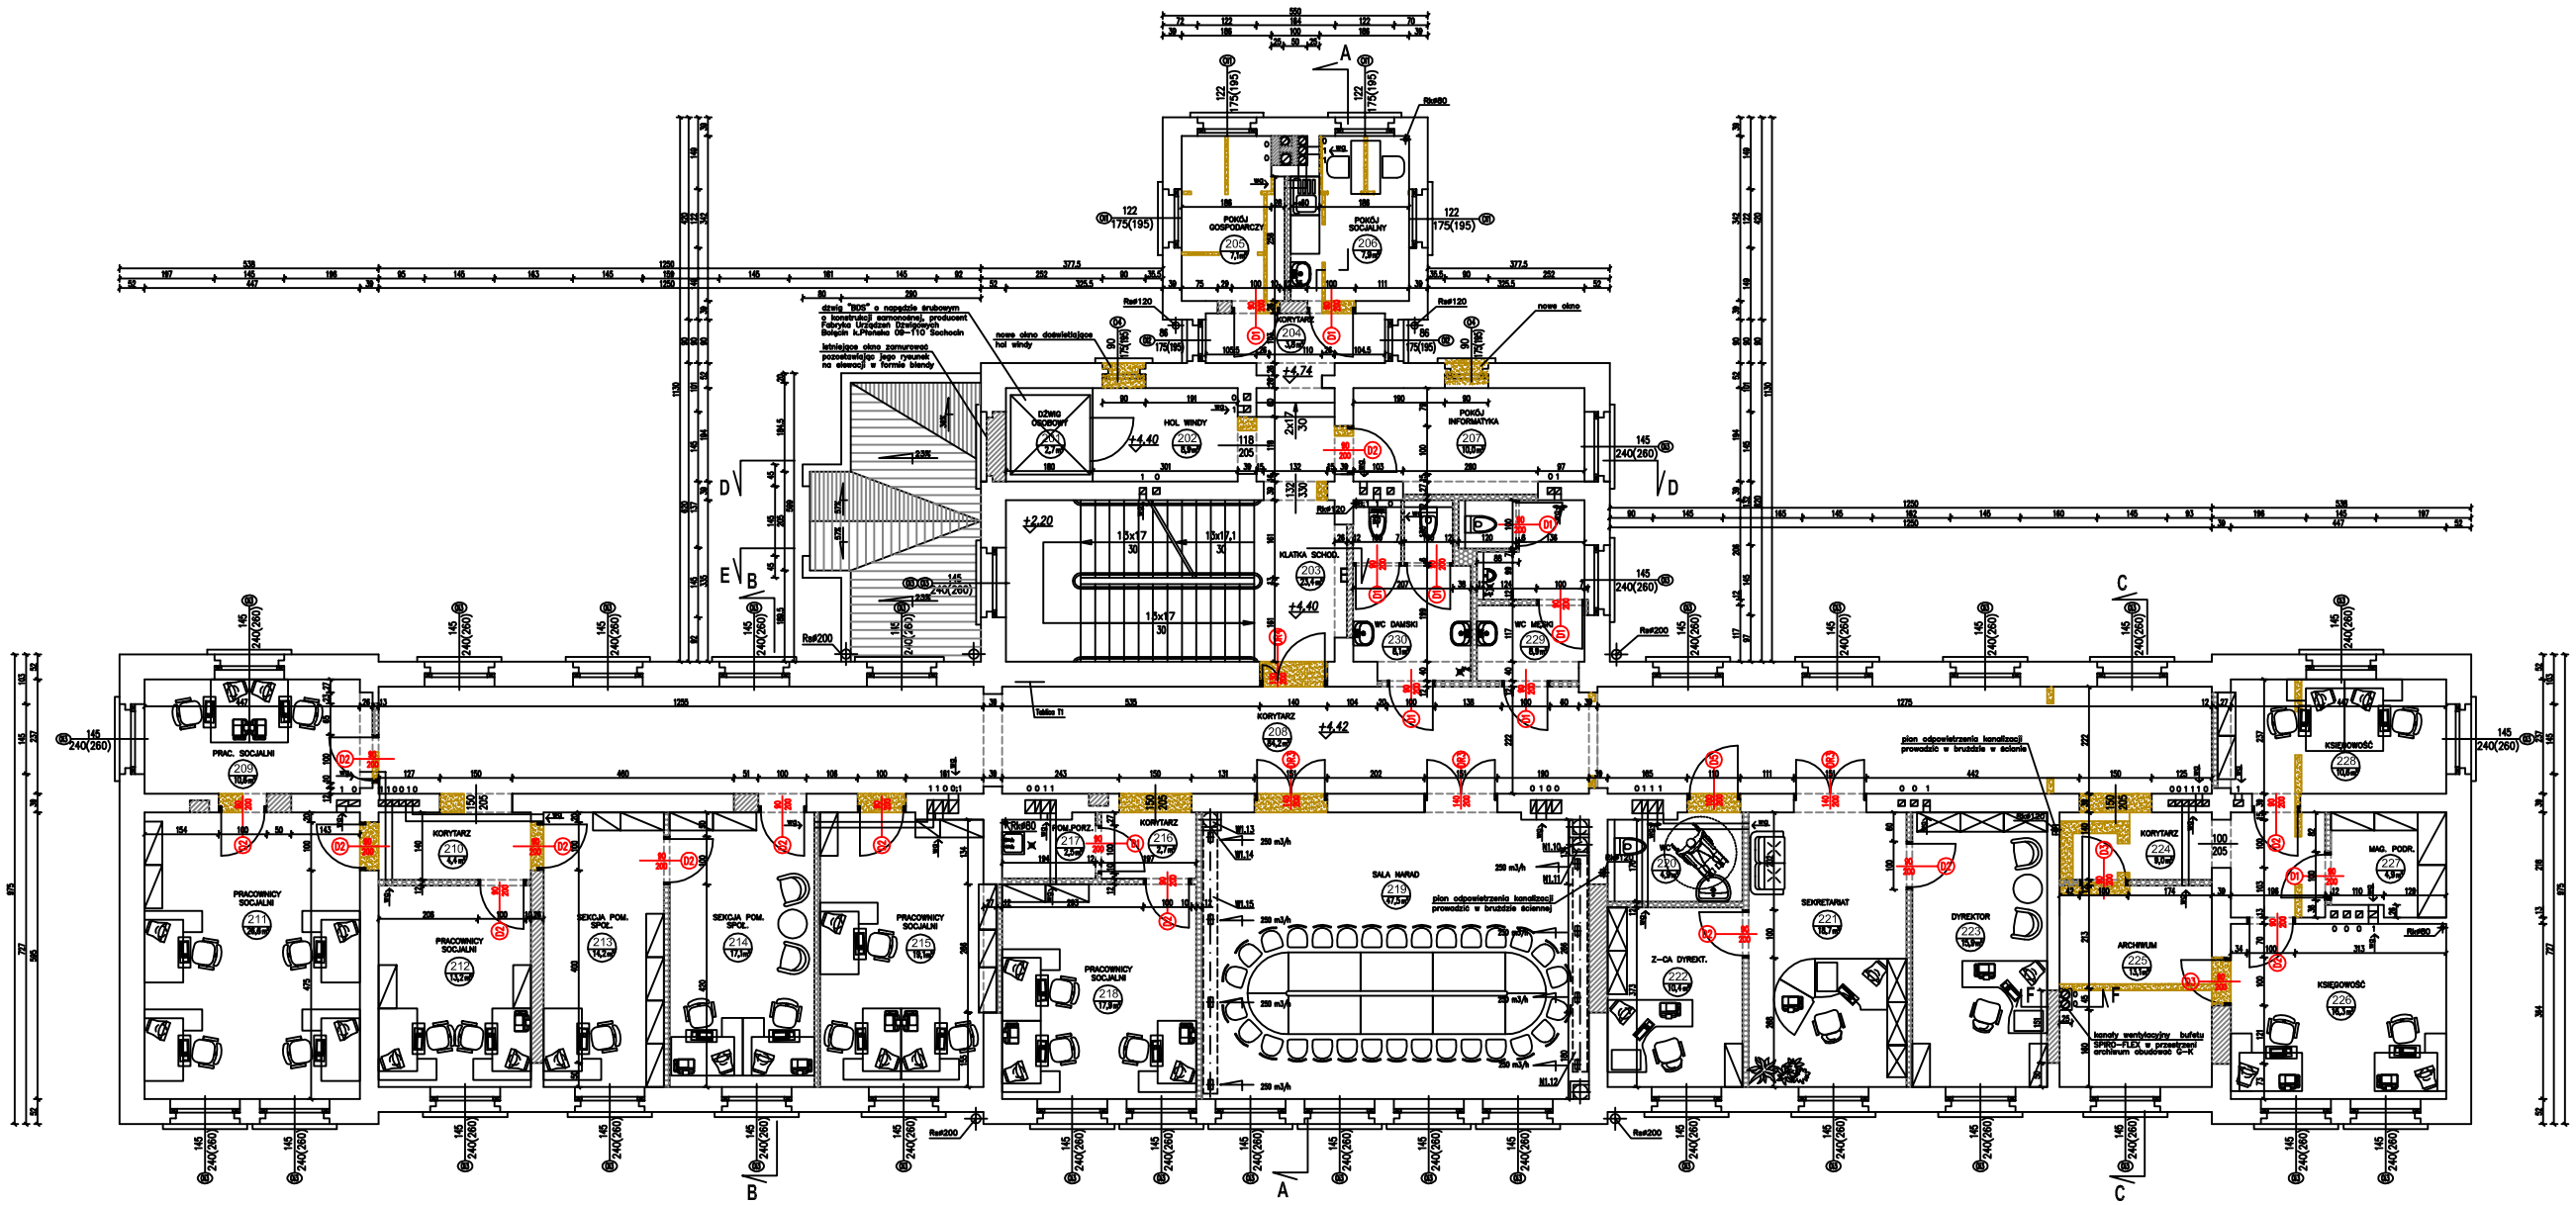

ZESTAWIENIE POWIERZCHNI 1 PIĘTRA		
NR	NAZWA POMIESZCZENIA	POWIERZCHNIA
201	DŹWIG OSOBOWY	2,7
202	HOL WINDY	6,9
203	KLATKA SCHODOWA	23,4
204	KORYTARZ	3,6
205	POKÓJ GOSPODARCZY	7,1
206	POKÓJ SOCJALNY	7,2
207	POKÓJ INFORMATYKA	10,8
208	KORYTARZ DOLNY	84,3
209	POKÓJ PRACOWNIKÓW SOCJALNYCH	10,8
210	KORYTARZ	4,4
211	POKÓJ PRACOWNIKÓW SOCJALNYCH	26,8
212	POKÓJ PRACOWNIKÓW SOCJALNYCH	13,5
213	SEKCJA POMOCY SPOŁECZNEJ	14,2
214	SEKCJA POMOCY SPOŁECZNEJ	17,5
215	POKÓJ PRACOWNIKÓW SOCJALNYCH	18,1
216	KORYTARZ	2,7
217	POMIESZCZENIE PORZĄDKOWE	2,5
218	POKÓJ PRACOWNIKÓW SOCJALNYCH	17,9
219	SALA NARAD	47,5
220	W.C. MĘSKI	4,9
POWIERZCHNIA CAŁKOWITA 1 PIĘTRA		444,6 m2
KUBATURA CAŁKOWITA 1 PIĘTRA		1778,4 m3

LEGENDA:

- ISTNIEJĄCE ŚCIANY CEGLANE
- FRAGMENTY ŚCIAN DO WYBURZENIA
- NOWE ŚCIANY CEGLANE I ZAMUROWANE OTWORY
- NOWE ŚCIANY GIPSOWO-KARTONOWE

UWAGI:

1. ŚCIANY SZKIELETOWE (12cm) WYKONAĆ Z PŁYT GIPSOWO-KARTONOWYCH PRZYKRĘCONYCH W DWÓCH WARSTWACH DO STELAŻU STALOWEGO CW, UW.
6. NA KLATKACH SCHODOWYCH ZNAKOWANIE POCHWYTU PO OBU STRONACH SCHODÓW.

ARCHITEKTURA		PROJEKT BUDOWLANY	kwiecień 2020
INWESTOR		BIURO PROJEKTOWE	
GMINA RAWICZ ul. Piłsudskiego 21 63-900 RAWICZ		BIURO KOSZEL ul. Kaszowa 18 63-900 Rawicz	
PROJEKTOWAŁ:	arch. Z. Hass	436/93/UW	
SPRAWDZIŁ/A:	arch. G. Ryncewicz-Lamber	5/80/DUW	
OPRACOWAŁA:	Adaptacja budynku biegnie na potrzeby Miejsko-Gminnego Ośrodka Pomocy Społecznej, Rawicz, Grota Roweckiego 4a, działki 58/29,30		
SKALA:		1 : 100	
MGOPS - RZUT 1 PIĘTRA		NR ARK.	A-6