


STAROSTA KONINSKI
POMATOWY OŚRODEK DOKUMENTACJI
GEODEZYJNEJ I MARIOTOGRAFICZNEJ W KONINIE
i rozprawianie niniejszego dokumentu
w art. 18 ustawy z dnia 17 maja 1984
r. (Dz. U. Nr 30, poz. 183, z późn.
zmianami)

ODCINEK OBJĘTY OPRACOWANIEM

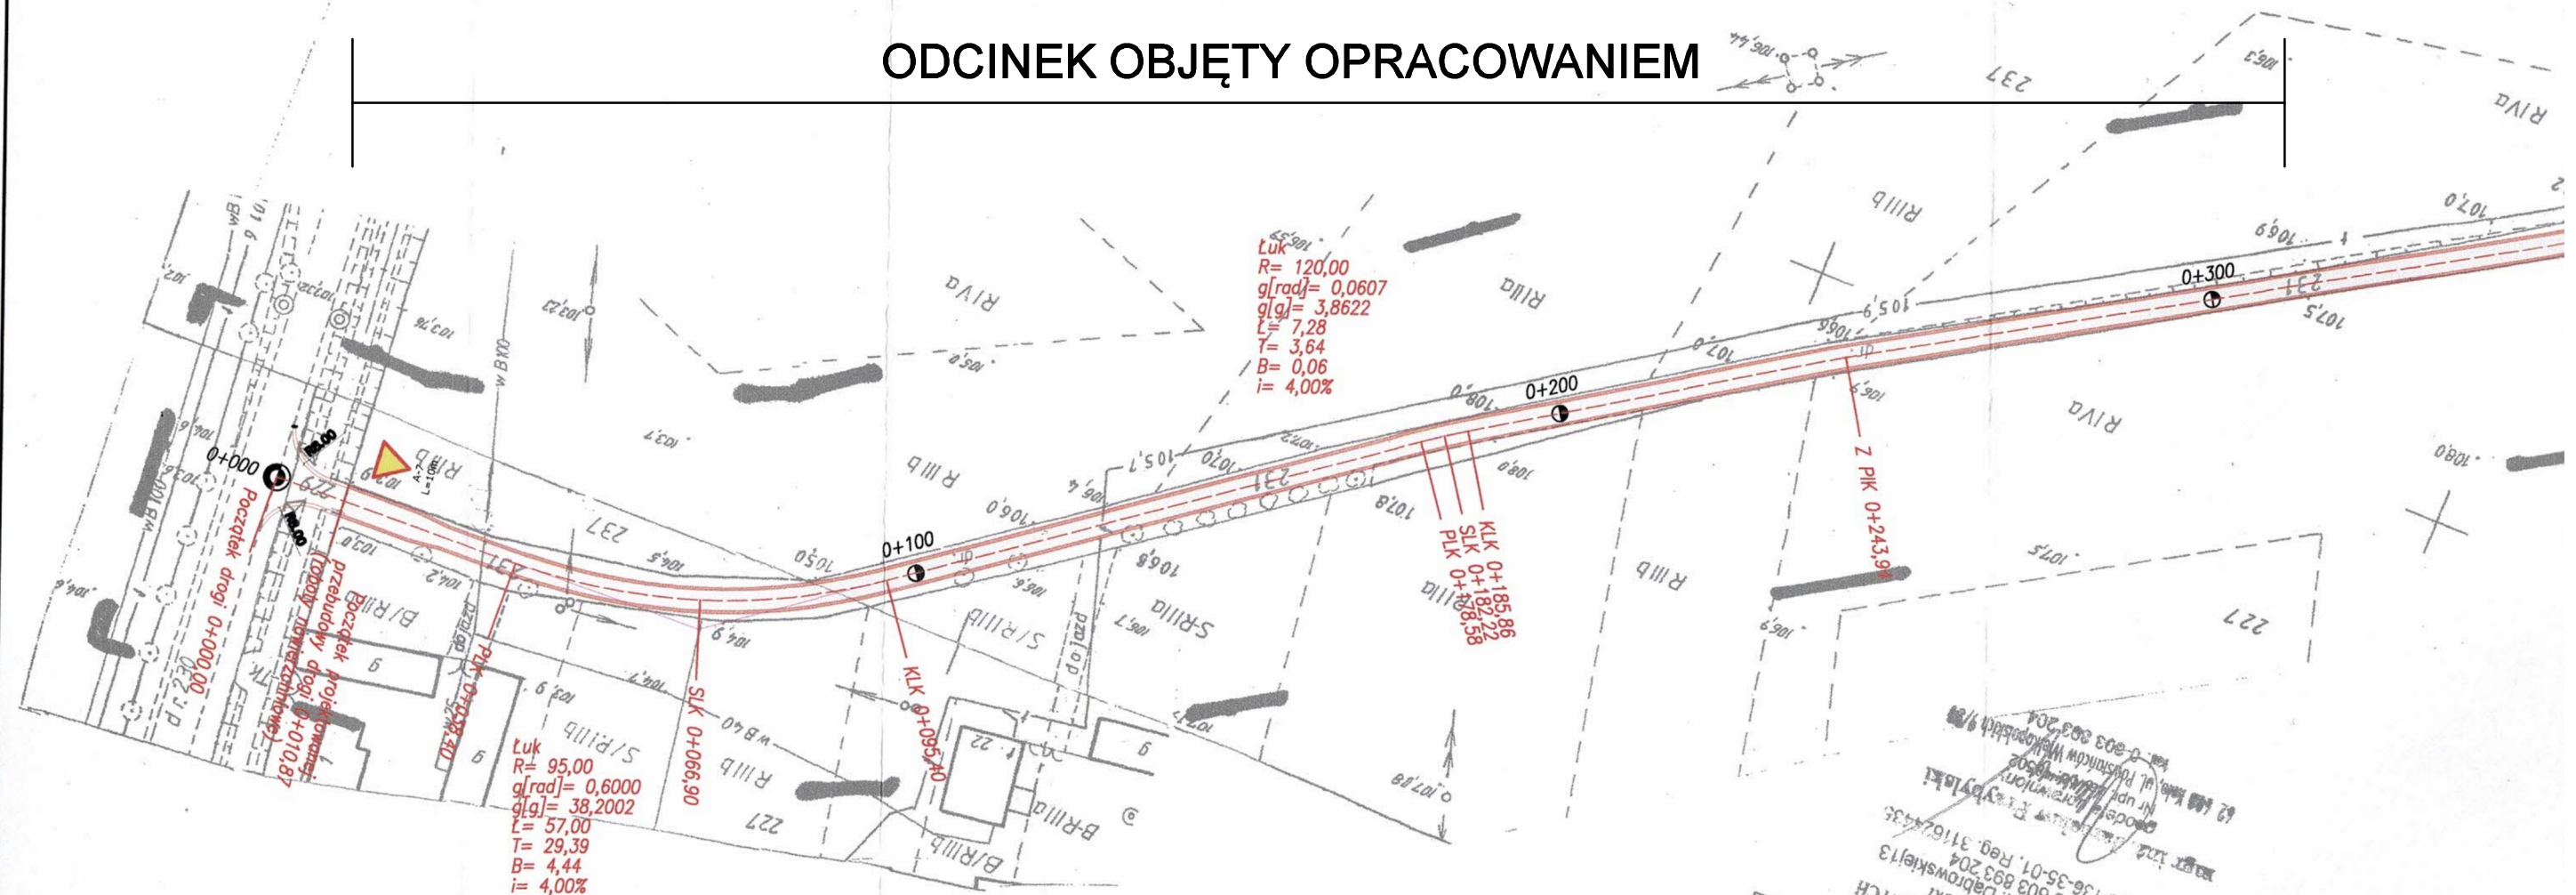

Nazwa układu współrzędnych	Palmowo, Kryszkowice
Obręb ewidencyjny	
Karta ewidencyjna	
Znaczenie granic obszaru, który był przedmiotem realizacji	
Uwagi o służebnościach gruntowych mających w na zagospodarowanie inwestycji	
Wzajemiania mapy	
Określenie i numer uprawnień geodety wykonawcy	
Numer sekcji:	424.221.131 ; 424.221.132 ; 424.221.133
Identyfikator:	3071013_2
Nazwa:	Wierzbinek
Identyfikator:	0022_0013
Nazwa:	Palmowo, Kryszkowice
Prostokątnych płaskich: układ 1965	
Układ wysokości:	Kronstadt 60
Mapa do celów projektowych została wykonana bez ustalania służebności gruntowych ujawnionych w księgach wieczystych	
27.11.2013 r.	
BŁUKO USTŁC GEODEZYJNO-KARTOGRAFICZNYCH Jarosław Prądzyński Kolo ul. M. Dąbrowski tel. 0 603 803 303 NIP 666-136-303	