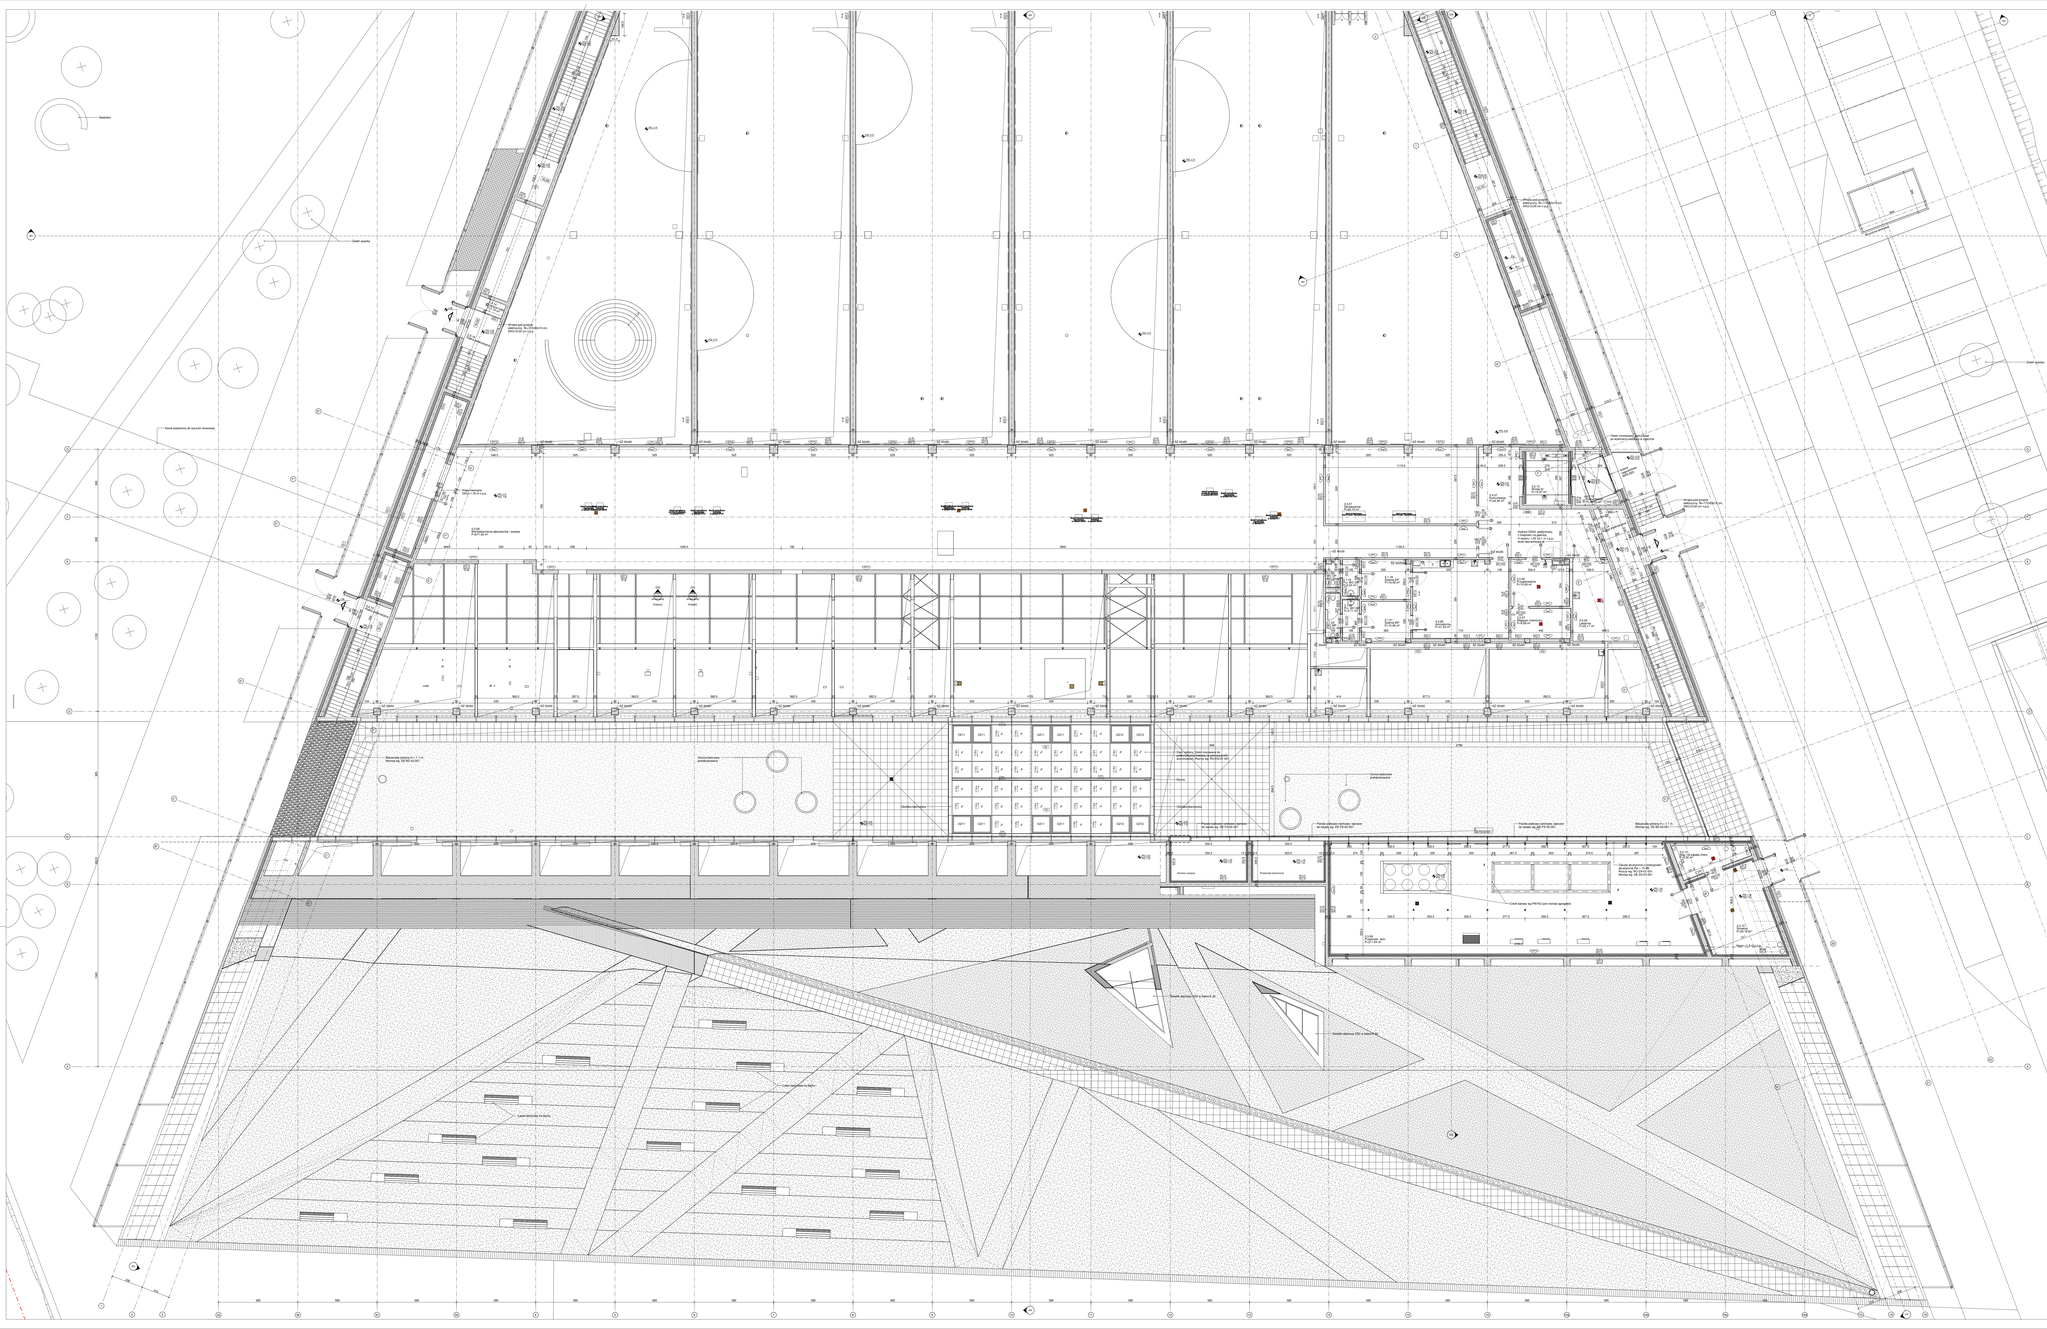

LEGENDA:
SYMBOLE I OZNACZENIA:

- Osie konstrukcyjne
- Krzyż wytyczeniowy (oś)
- Krzyż wytyczeniowy (projekt)
- Symbol przejścia
- Wejście do budynku
- Wyjście ewakuacyjne
- Poziom posadzki górny
- Poziom konstrukcji górny
- Poziom konstrukcji dolny
- Poziom posadzki dolny
- Ściana konstrukcyjna żelbetowa
- Ściana murowana
- Ściana G-K
- Izolacja termiczna ścian
- Izolacja termiczna posadzki
- Zabezpieczenie antykorozyjne
- Zasilanie antenowe
- Zasilanie antenowe
- Ściana w linii osi
- Ściana w linii lica
- Ściana w linii lica
- Ściana w linii lica