


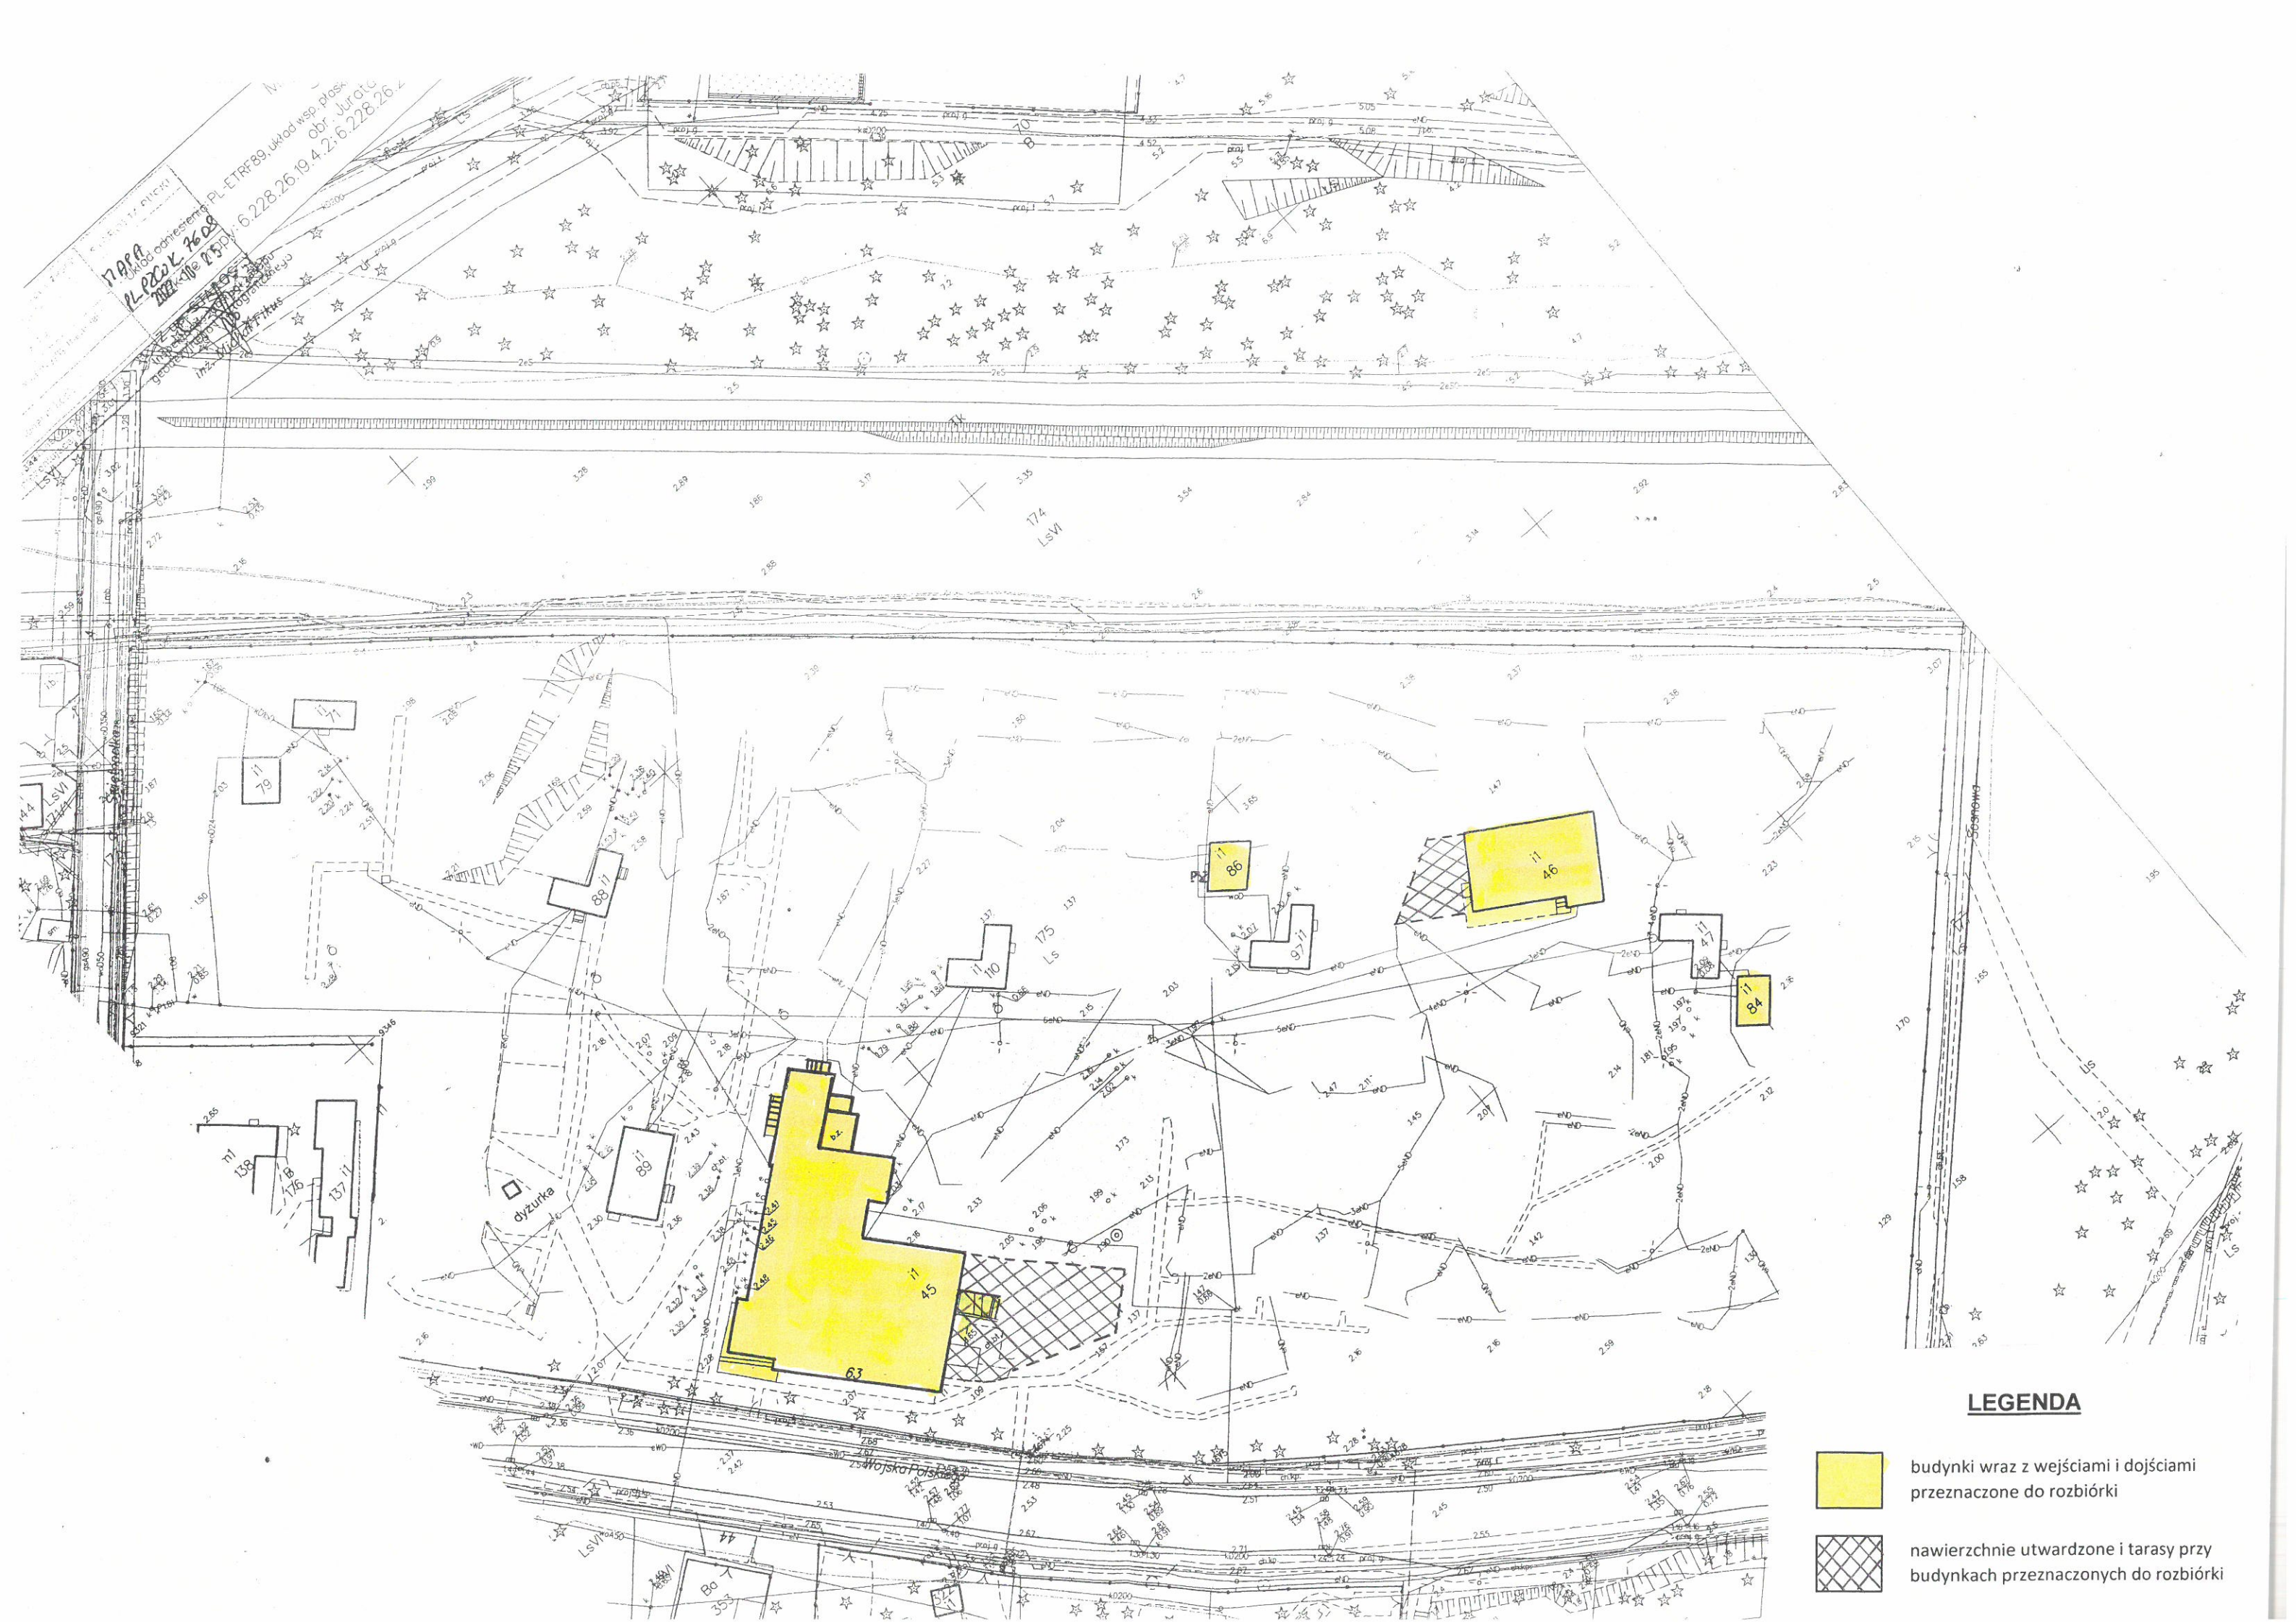

MAPA
L-220/L-2609
2022 r. 1:500
6.228.26.19.4.2.6.228.26.4
PL-ETRF89, układ wsp. płaski
obr. Jurata
Inż. Włodzisław Fikus



LEGENDA

-  budynki wraz z wejściami i dojściami przeznaczone do rozbiórki
-  nawierzchnie utwardzone i tarasy przy budynkach przeznaczonych do rozbiórki