


rzut przyziemia - inwentaryzacja skala 1:50

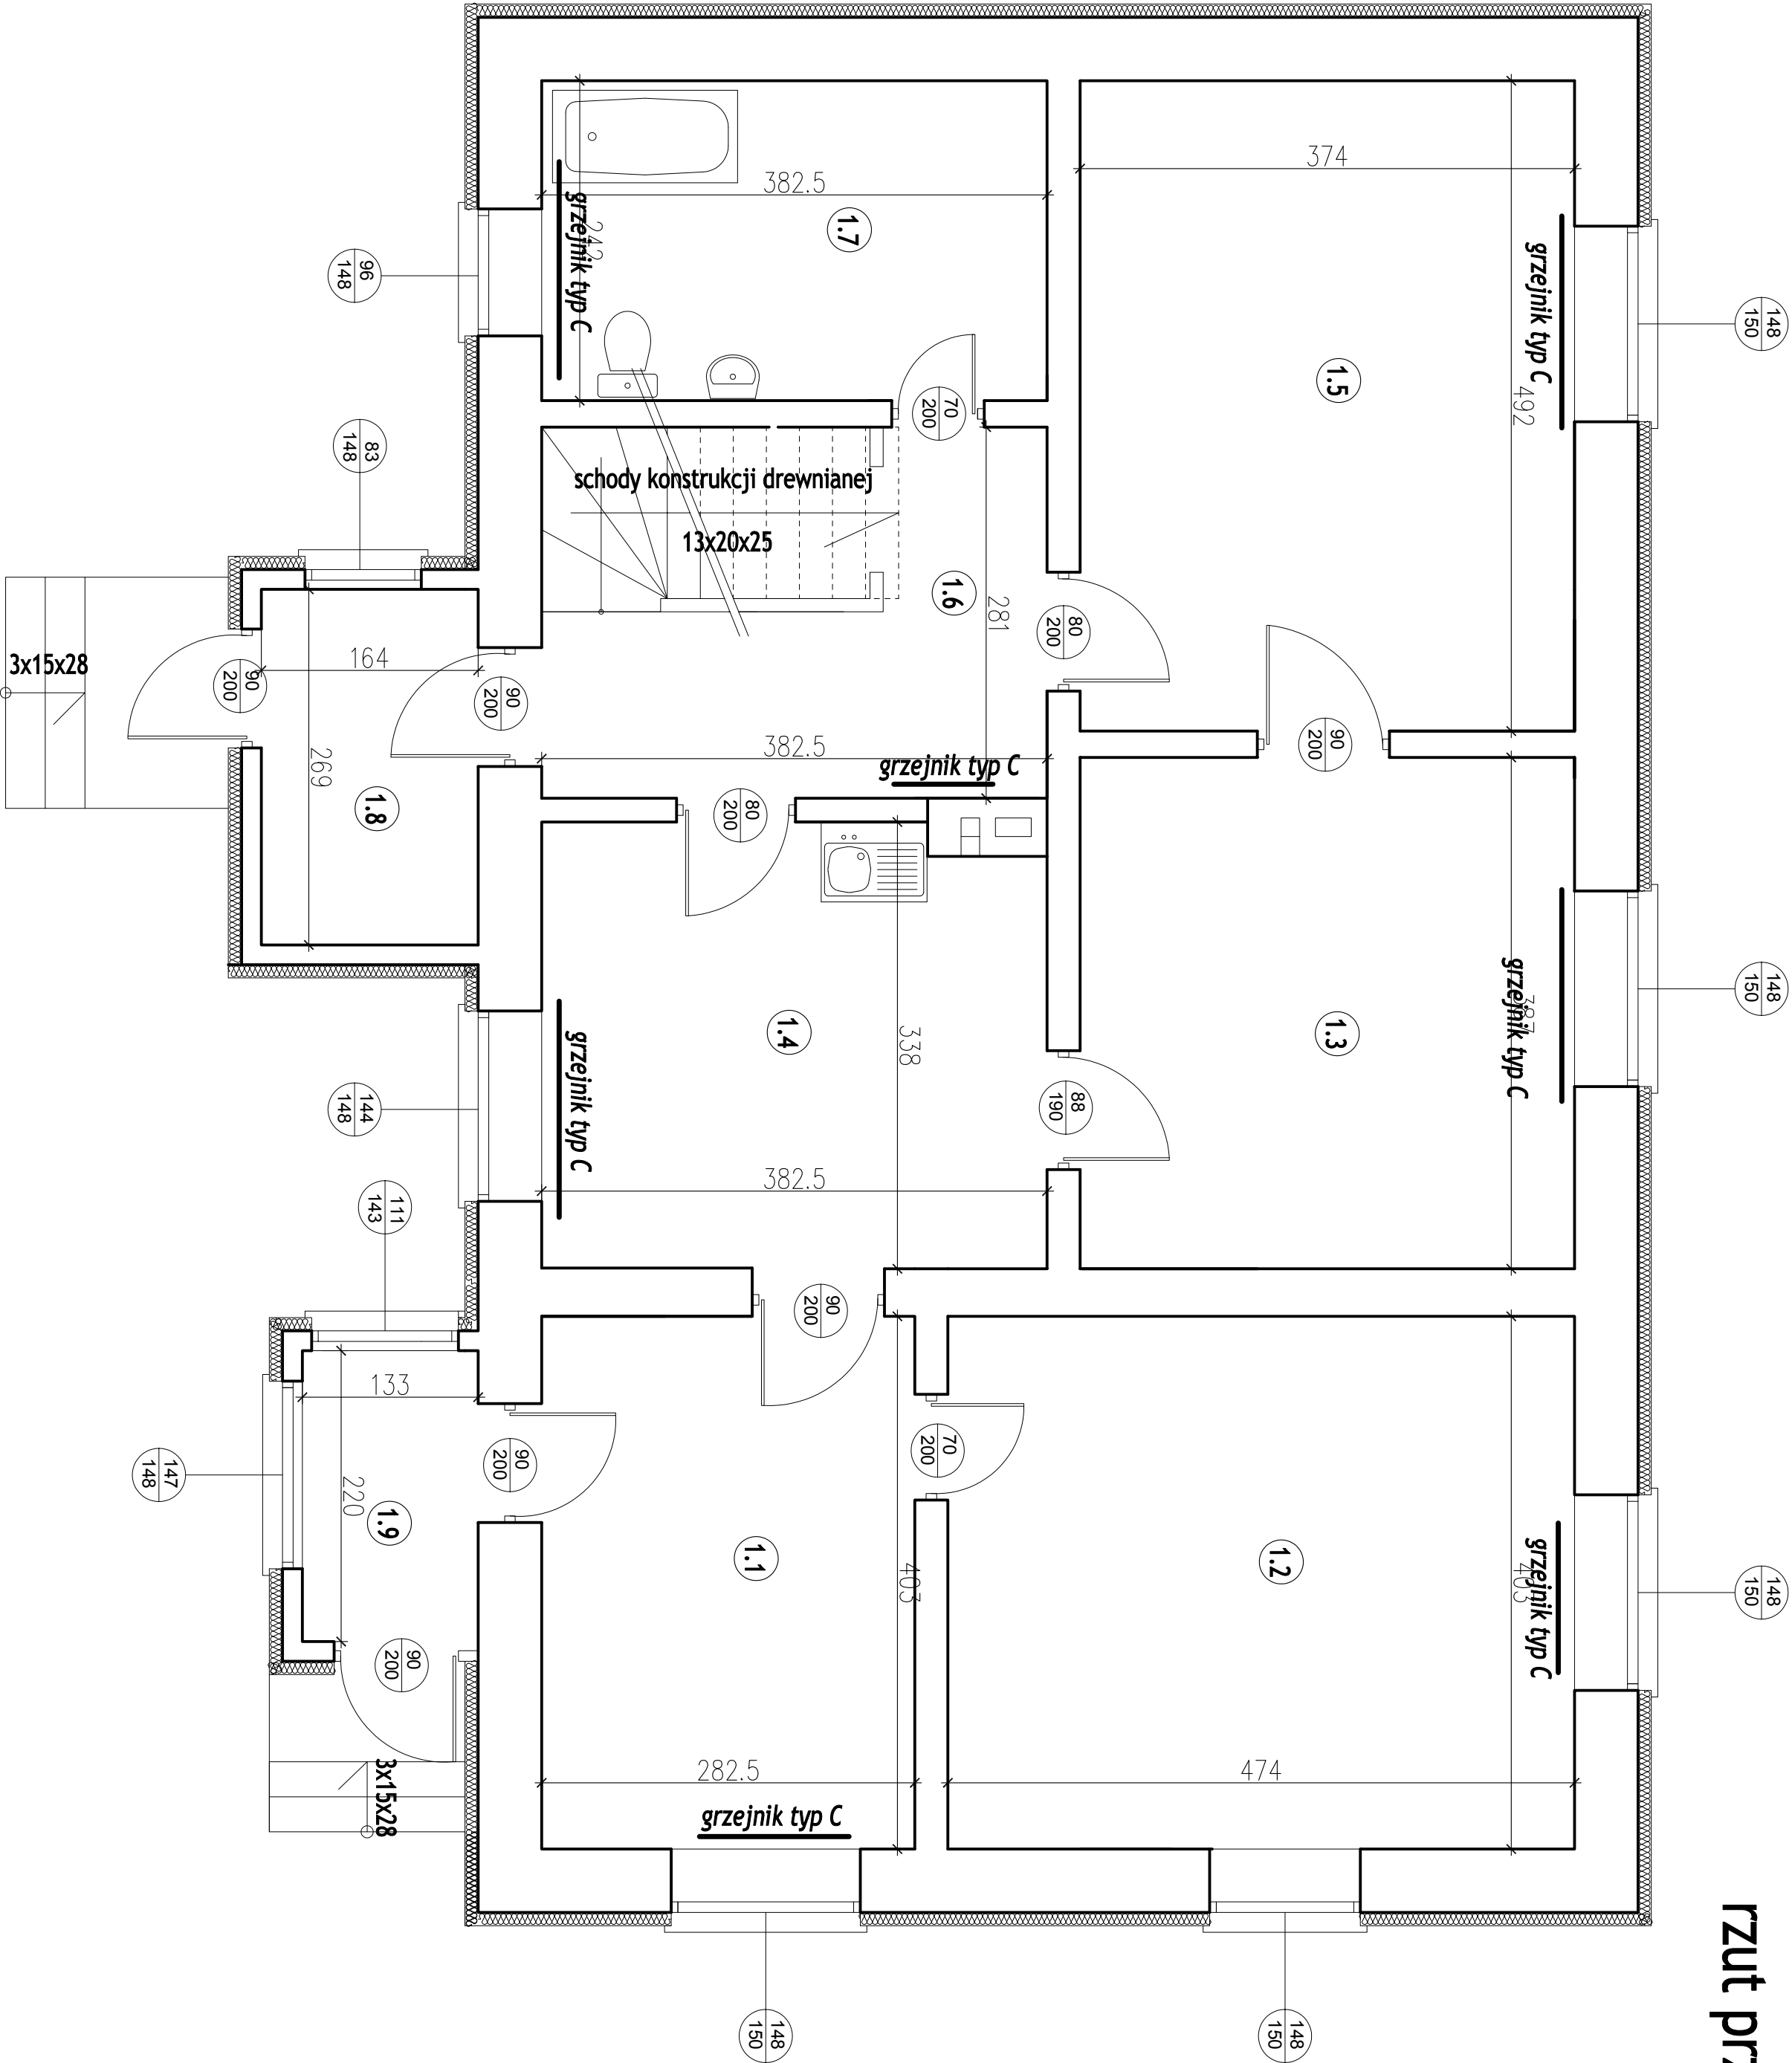

Nr	nazwa pom.	rodzaj posadki	pow. (m2)
1.1	kancelaria	terakota	11,3
1.2	kancelaria	terakota	19,1
1.3	pokój	deski	14,4
1.4	kuchnia	terakota	12,6
1.5	pokój	terakota	18,4
1.6	korytarz	terakota	7,26
1.7	łazienka	terakota	9,2
1.8	wiatrołap	terakota	4,4
1.9	wiatrołap	terakota	2,97

projekt:
remont pomieszczeń leśniczówki leśnictwa
Kruklin, działka nr 114, nr inw. 110/498
Nadleśnictwo Giżycko, ul. Dworska 12, Giżycko

inwestor:
Nadleśnictwo Giżycko
ul. Dworska 12
11-500 Giżycko

Rysunek:
rzut przyziemia

OPRACOWAŁ:
mgr inż. Lech Makowczanko

SPRAWDZIŁ:
mgr inż. Dariusz Święcki

projekt architektoniczno budowlany

Data:
11.2022

Skala:
1:50

Rysunek nr:
1.1

PRACOWNIA PROJEKTOWA