


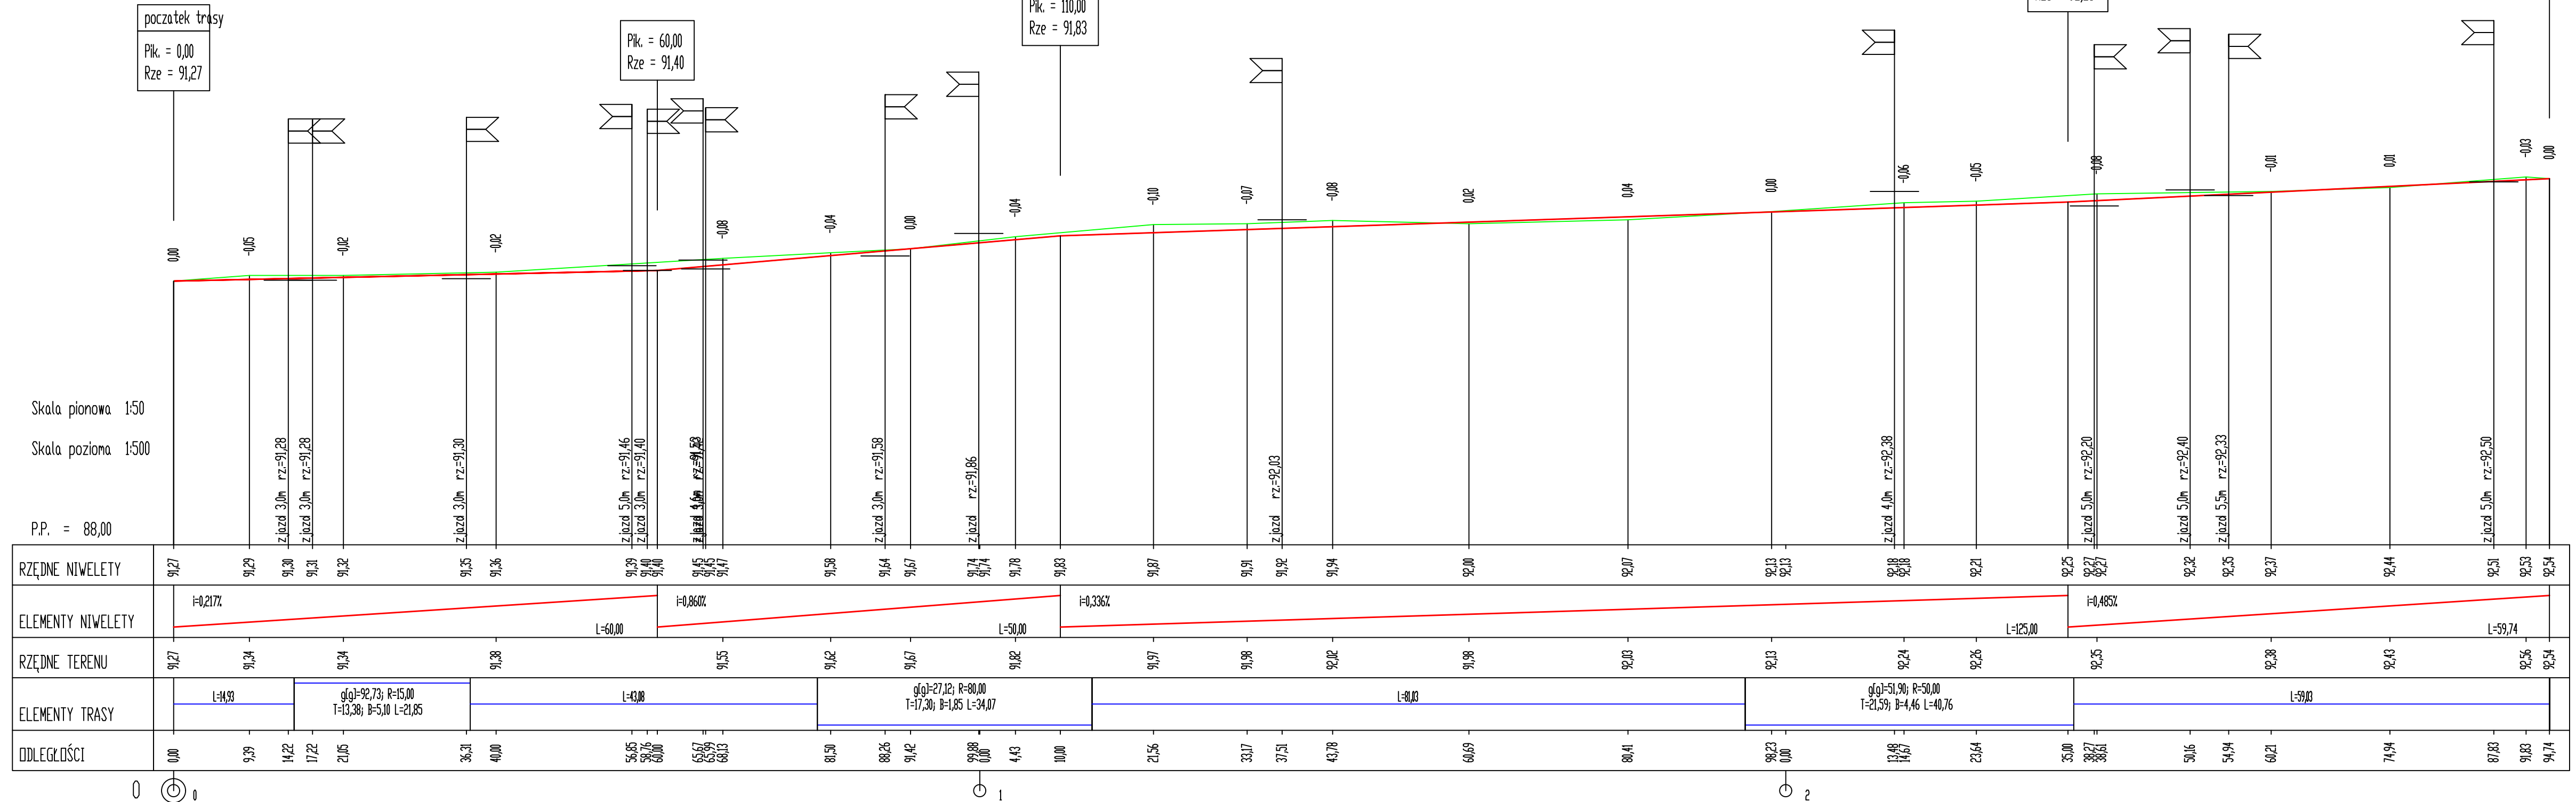

Profil podłużny



Zamawiający: 		Jednostka projektowa:  DRAFT PRACOWNIA PROJEKTOWA		DRAFT s.c. ul. Wojskowa 10a/35 60-792 Poznań	
Nazwa inwestycji: Przebudowa drogi nr 263515P – ulicy Parkowej w Niewierzu					
Faza projektu: PROJEKT TECHNICZNY					
Zakres rysunku: Profil podłużny					
Branża: DROGOWA		Nr rysunku: 03		Nr arkusza: 01	
				Skala: 1:50/500	
Data: Wrzesień 2022r.		Nr umowy/zlecenia: RRG.272.51.2022		Nr projektu: D.346.09.22	
Legenda:				Rewizje:	
<div></div>					
ZESPÓŁ PROJEKTOWY					
Funkcja	Imię i nazwisko		Nr uprawnień		Podpis
Projektant branży drogowej :	mgr inż. Tomasz Maćkowiak		WKP/0248/P000/14		
Sprawdzający branży drogowej :	mgr inż. Przemysław Perz		WKP/0249/P000/14		