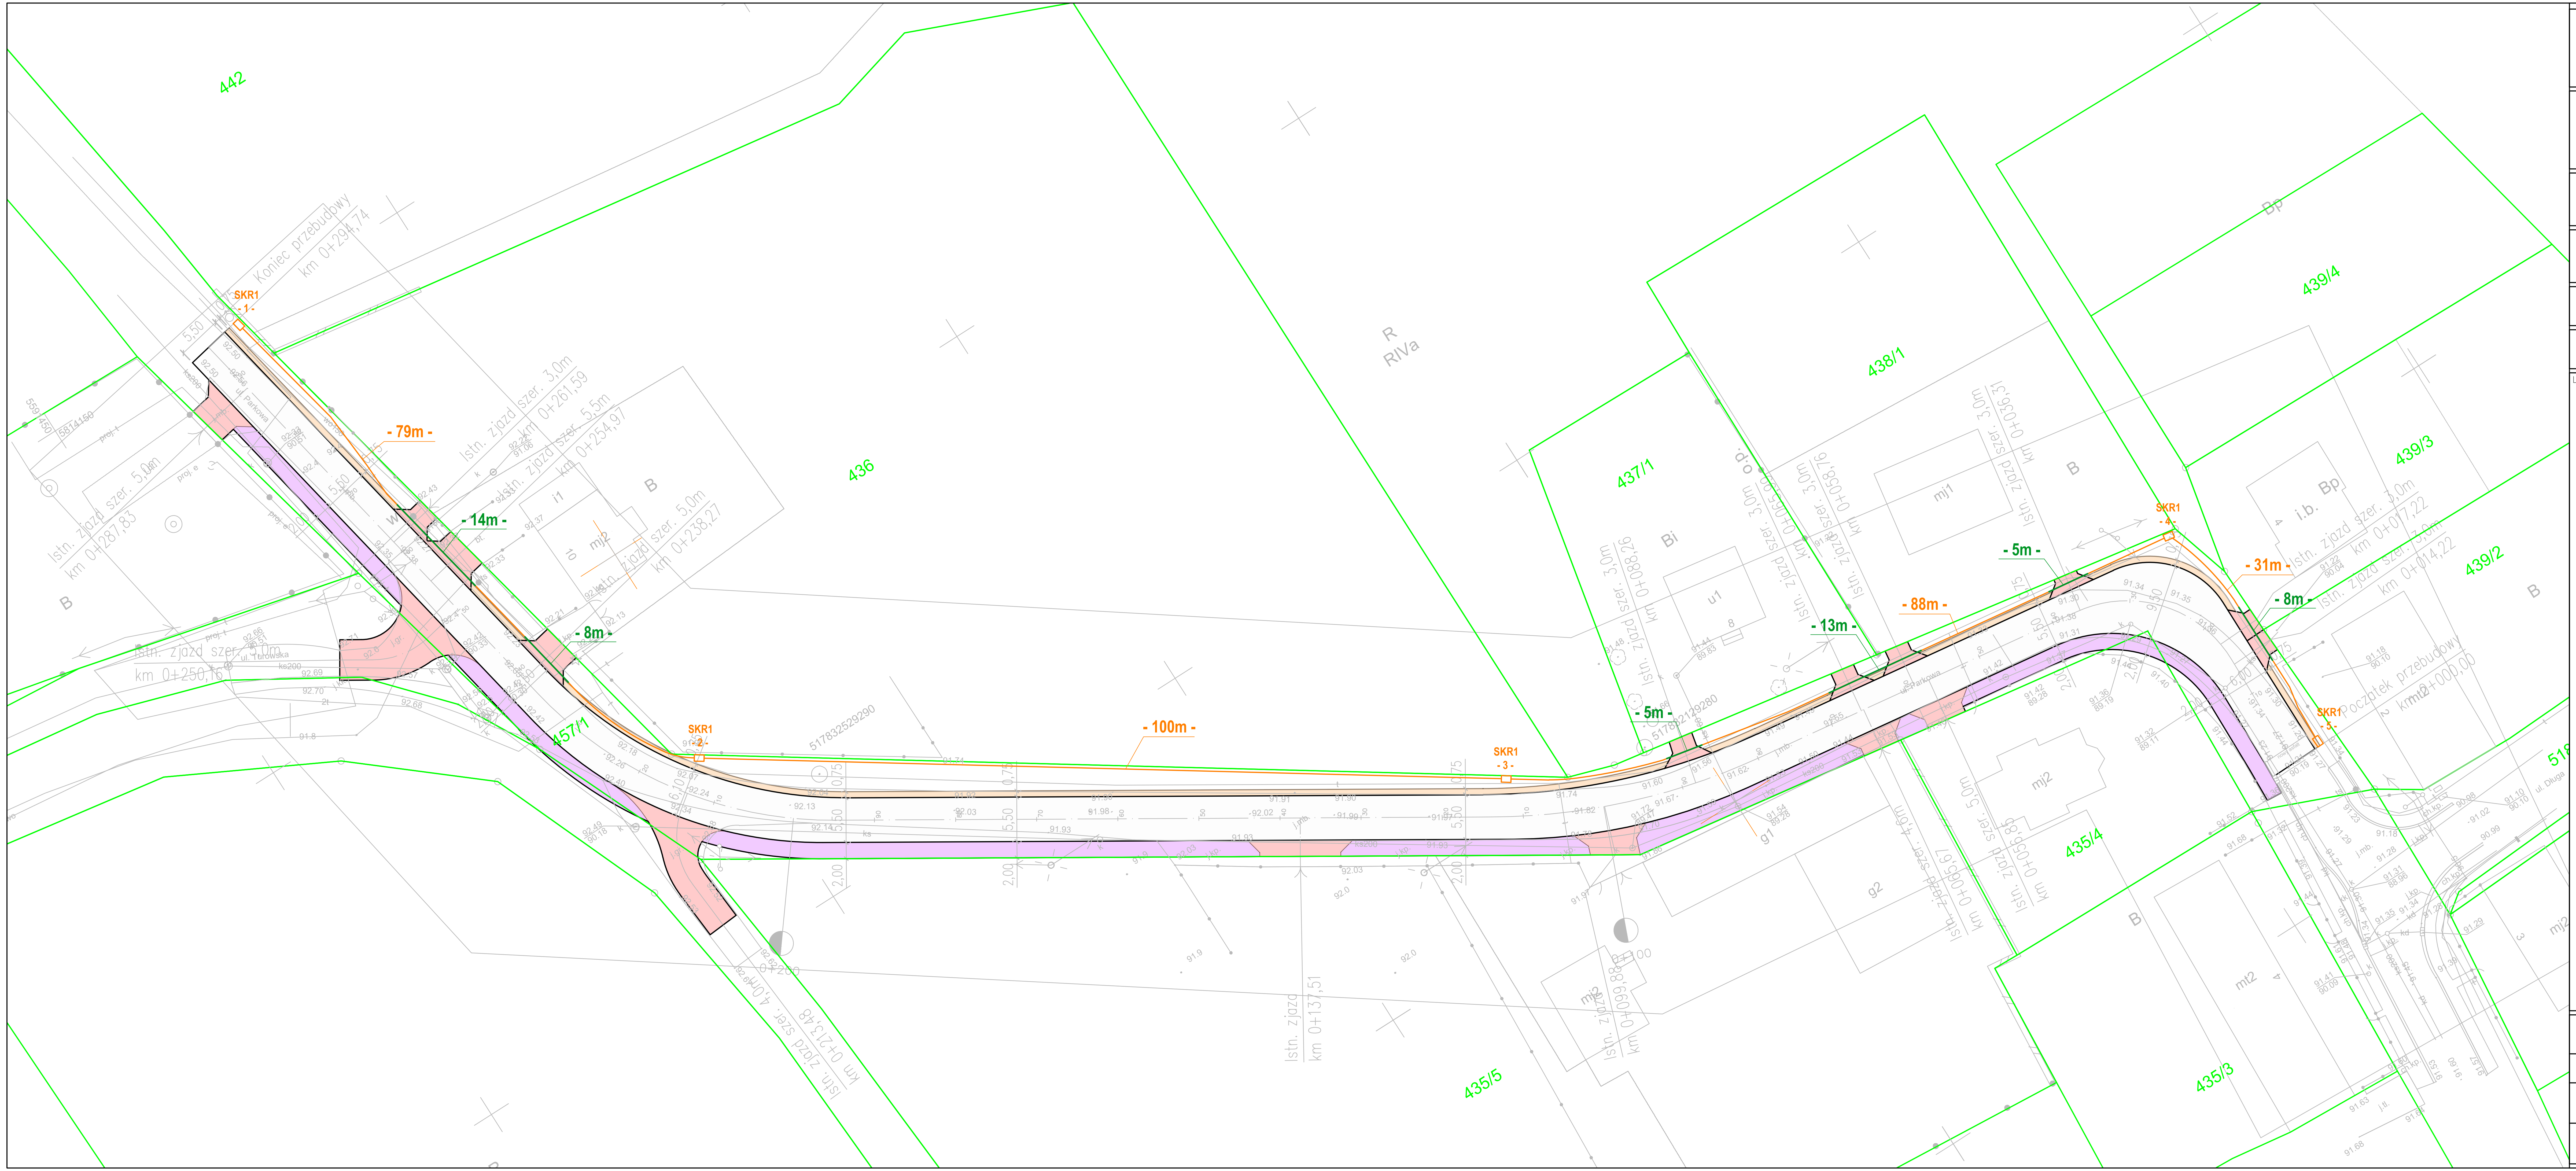

Zamawiający:	Jednostka projektowa:
Gmina Duszniki ul. Sportowa 1 64-550 Duszniki	DRAFT Pracownia Projektowa DRAFT spółka cywilna ul. Wojskowa 10a/35 60-792 Poznań

Nazwa inwestycji:

Przebudowa drogi nr 263515P – ulicy Parkowej w Niewierzu

Faza projektu:

PROJEKT TECHNICZNY

Zakres rysunku:

Plan sytuacyjny

Branża:	Nr rysunku:	Nr arkusza:	Skala:
ELEKTRYCZNA	02	01	1:500

Data:	Nr umowy/zlecenia:	Nr projektu:
Wrzesień 2022r.	RRG.272.51.2022	D.346.09.22

Legenda:

Legenda

- Istniejące granice działek
- Projektowane linie rozgraniczające
- Projektowana kanalizacja teletechniczna (profil poniżej)
- Projektowana kanalizacja teletechniczna pod jezdnią (profil poniżej)
- Projektowanastudnia kablowa SKR1

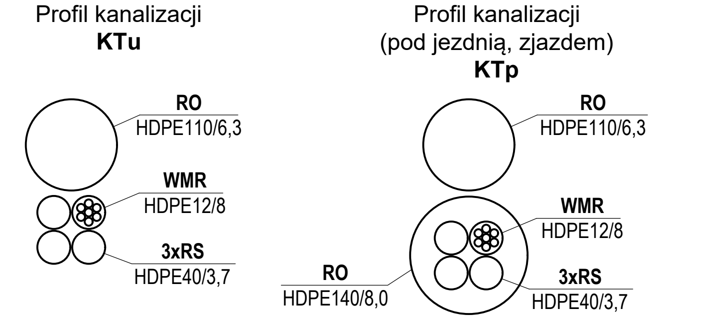

- jezdnia z betonu asfaltowego
- zjazdy z kostki brukowej gr. 8cm koloru grafitowego
- ciąg pieszy z kostki brukowej gr. 8cm koloru szarego
- pobocze z kruszywa łamanego 0/31,5mm

ZESPÓŁ PROJEKTOWY

Funkcja	Imię i nazwisko	Nr uprawnień	Podpis
Projektant:	mgr inż. Piotr Piskorek	ZAP/0219/POOE/11	
Sprawdzający:	mgr inż. Michał Słaby	MAP/0370/PWBE/17	