


# PROJEKT ZAGOSPODAROWANIA 1 : 500

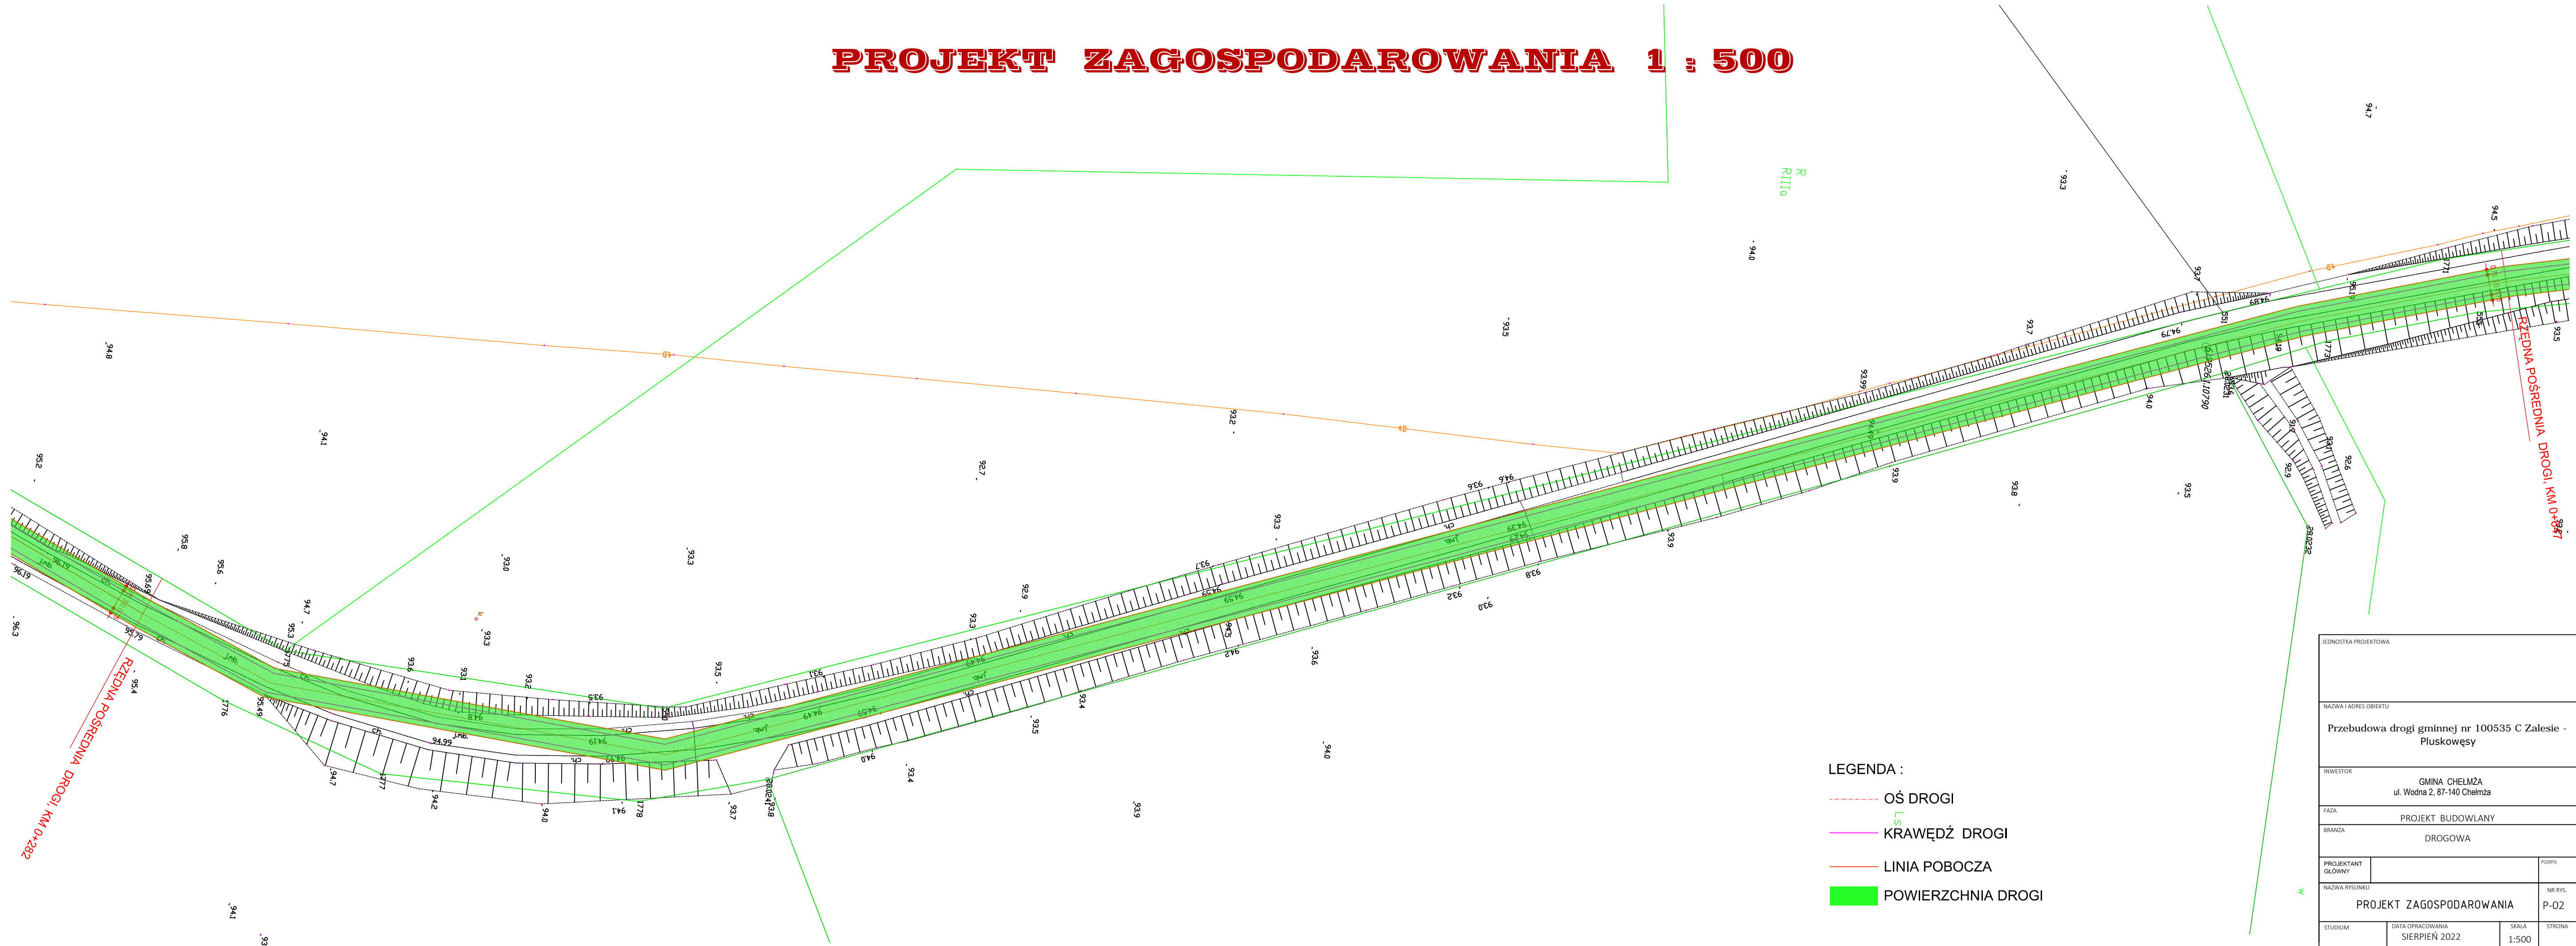

JEDNOSTKA PROJEKTOWA			
NAZWA I ADRES OBIEKTU			
Przebudowa drogi gminnej nr 100535 C Zalesie - Pluskowęsy			
INWESTOR			
GMINA CHELMŻA ul. Wodna 2, 87-140 Chełmża			
FAZA			
PROJEKT BUDOWLANY			
BRANŻA			
DROGOWA			
PROJEKTANT GŁÓWNY			PODPIS
NAZWA RYSUNKU			NR RYS.
PROJEKT ZAGOSPODAROWANIA			P-02
STUDIUM	DATA OPRACOWANIA SIERPIEŃ 2022		SKALA 1:500
			STRONA