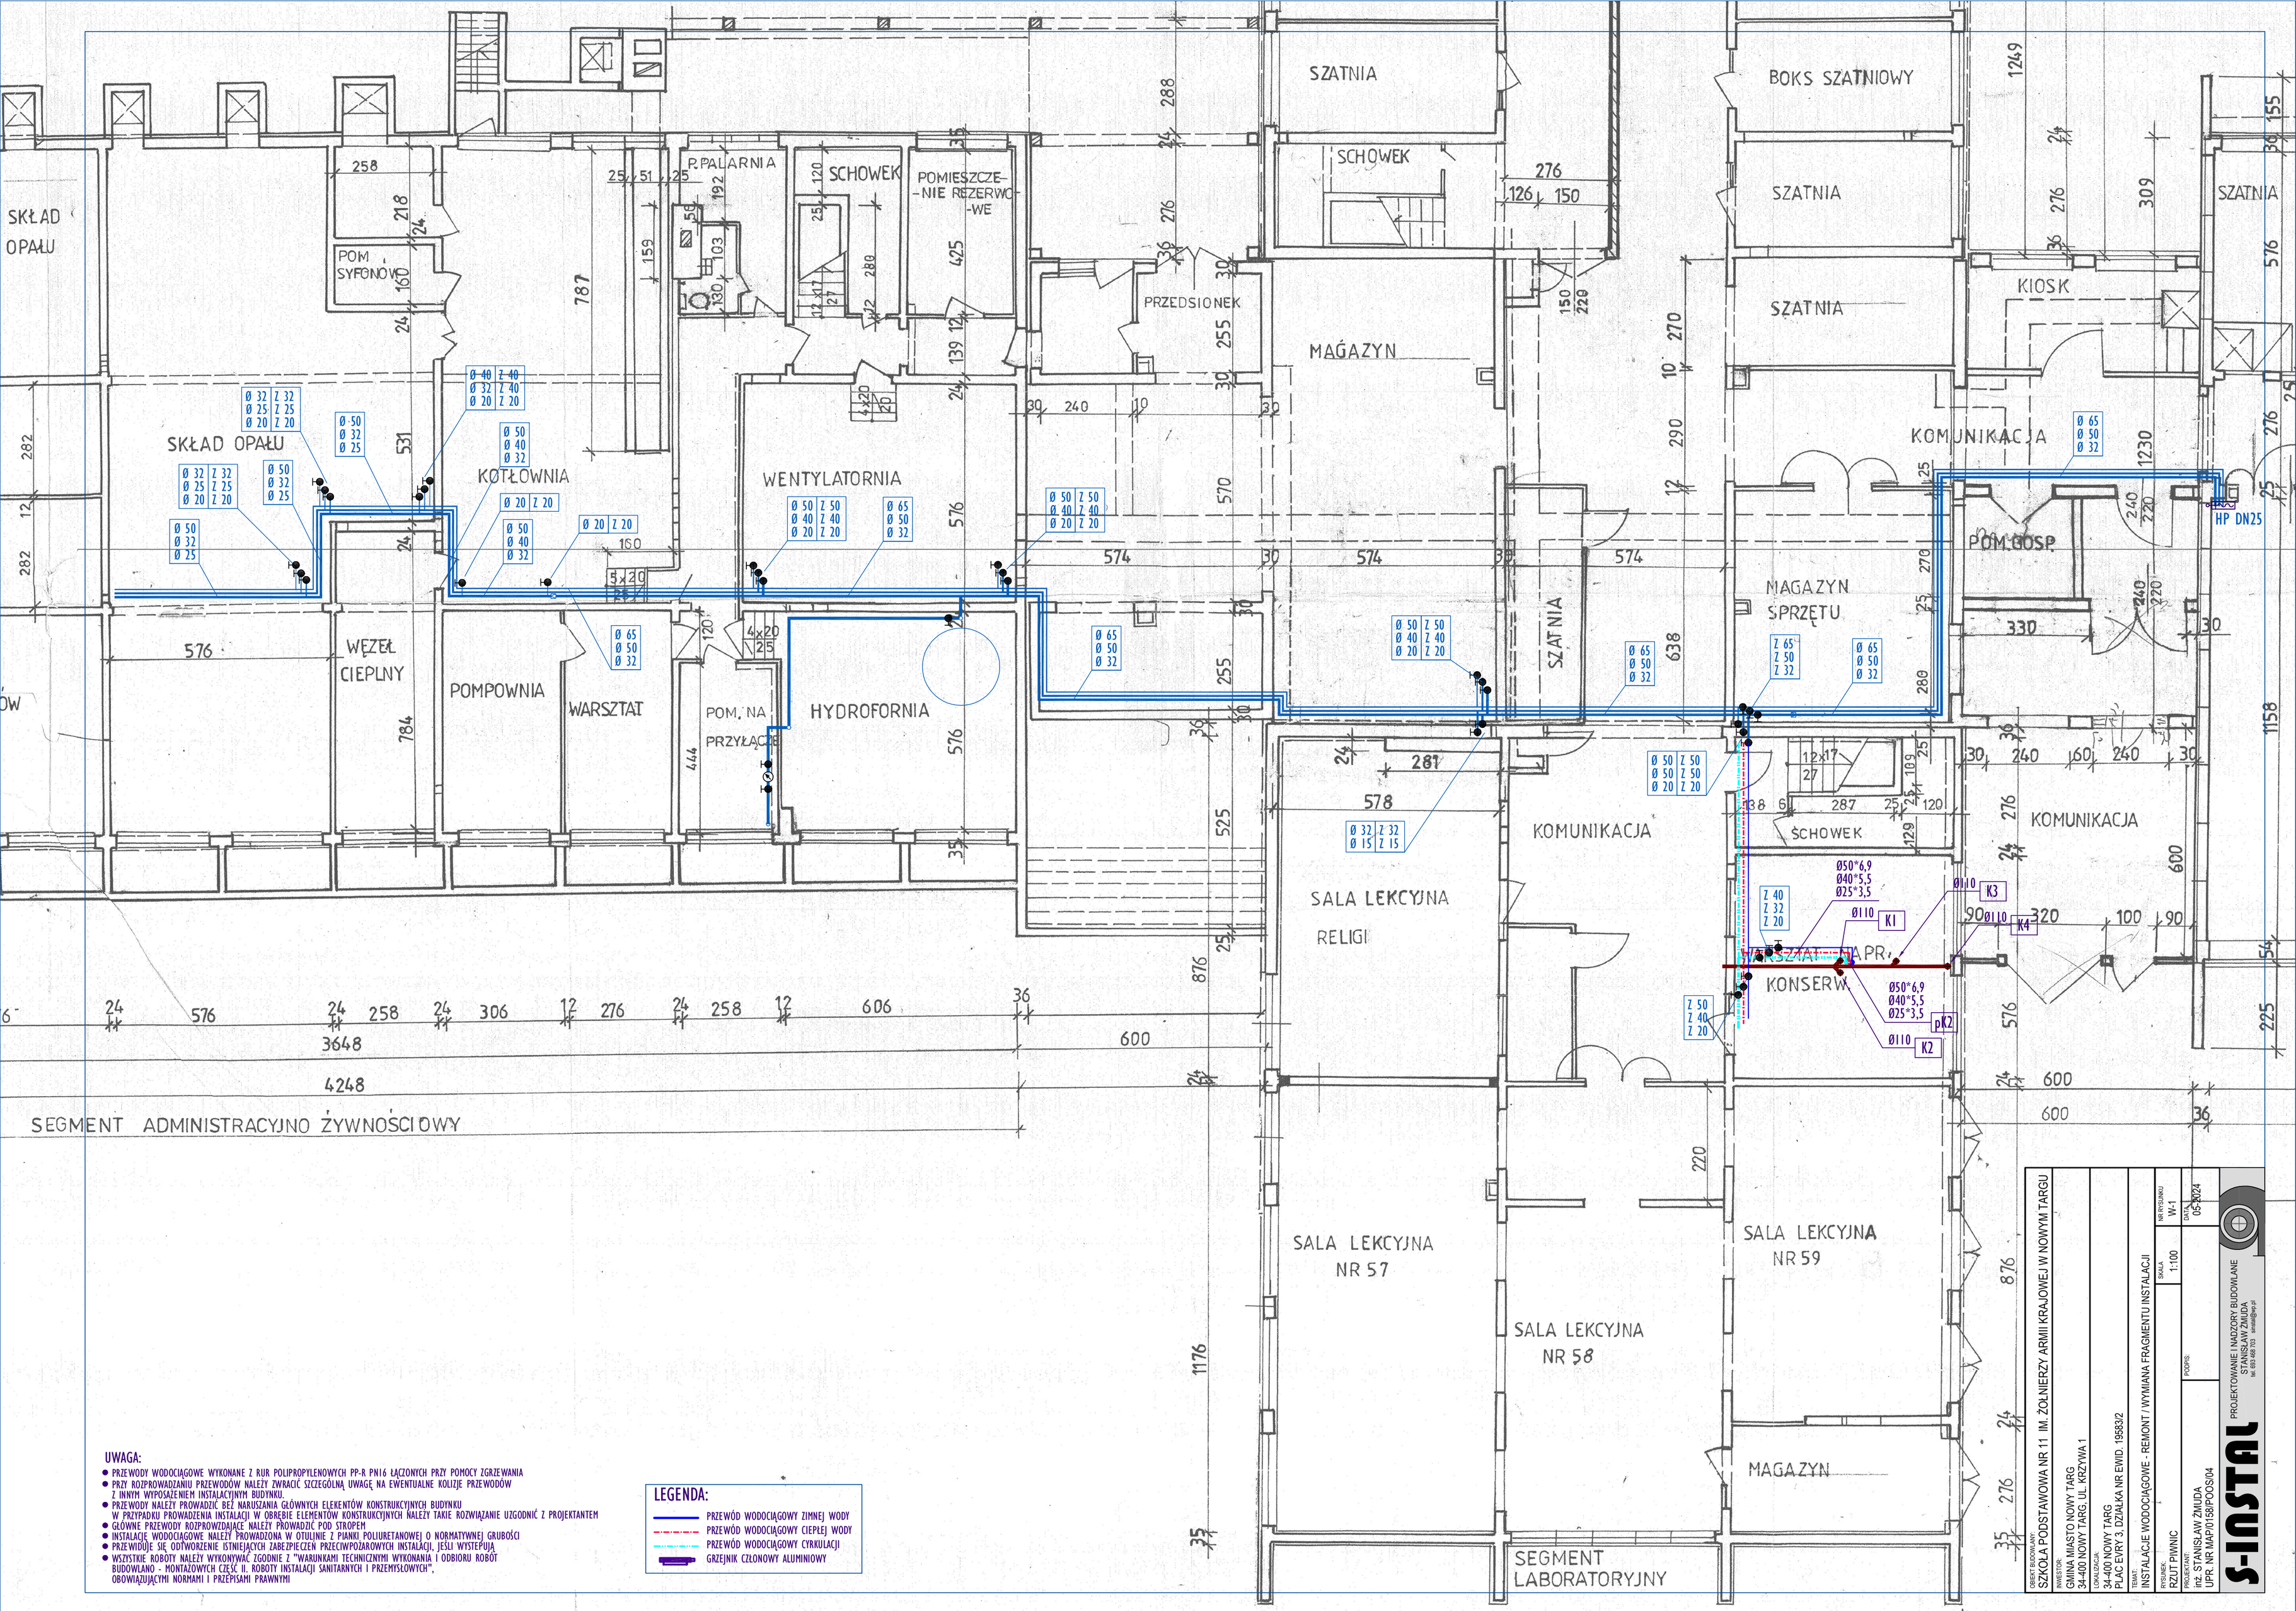

UWAGA:

- PRZEWODY WODOCIĄGOWE WYKONANE Z RUR POLIPROPYLENOWYCH PP-R PN16 ŁĄCZONYCH PRZY POMOCY ZGRZEWANIA
- PRZY ROZPROWADZANIU PRZEWODÓW NALEŻY ZWRACIĆ SZCZEGÓLNĄ UWAGĘ NA EWENTUALNE KOLIZJE PRZEWODÓW Z INNYM WYPOSAŻENIEM INSTALACYJNYM BUDYNKU.
- PRZEWODY NALEŻY PROWADZIĆ BEZ NARUSZANIA GŁÓWNYCH ELEKENTÓW KONSTRUKCYJNYCH BUDYNKU W PRZYPADKU PROWADZENIA INSTALACJI W OBRĘBIE ELEMENTÓW KONSTRUKCYJNYCH NALEŻY TAKIE ROZWIĄZANIE UZGODNIĆ Z PROJEKTANTEM
- GŁÓWNE PRZEWODY ROZPROWDZAJĄCE NALEŻY PROWADZIĆ POD STROPEM
- INSTALACJĘ WODOCIĄGOWE NALEŻY PROWADZONA W OTULINIE Z PIANKI POLIURETANOWEJ O NORMATYWNEJ GRUBOŚCI
- PRZEWIDUJE SIĘ ODTWORZENIE ISTNIEJĄCYCH ZABEZPIECZEŃ PRZECIWPOŻAROWYCH INSTALACJI, JEŚLI WYSTĘPUJĄ
- WSZYSTKIE ROBOTY NALEŻY WYKONYWAĆ ZGODNIE Z "WARUNKAMI TECHNICZNYMI WYKONANIA I ODBIORU ROBÓT BUDOWLANO - MONTAŻOWYCH CZĘŚĆ II. ROBOTY INSTALACJI SANITARNYCH I PRZEMYSŁOWYCH", OBOWIĄZUJĄCYMI NORMAMI I PRZEPISAMI PRAWNYMI

LEGENDA:

- PRZEWÓD WODOCIĄGOWY ZIMNEJ WODY
- PRZEWÓD WODOCIĄGOWY CIEPŁEJ WODY
- PRZEWÓD WODOCIĄGOWY CYRKULACJI
- GRZEJNIK CZŁONOWY ALUMINIOWY

OBIEKT BUDOWLANY: SZKOŁA PODSTAWOWA NR 11 IM. ŻOŁNIERZY ARMII KRAJOWEJ W NOWYM TARGU

INWESTOR: GMINA MIASTO NOWY TARG, 34-400 NOWY TARG, UL. KRZYWA 1

LOKALIZACJA: 34-400 NOWY TARG, PLAC EVRY 3, DZIAŁKA NR EWID. 19583/2

TEMAT: INSTALACJE WODOCIĄGOWE - REMONT / WYMIANA FRAGMENTU INSTALACJI

RYSUNEK: RZUT PIWNIC

PROJEKTANT: inż. STANISŁAW ŻMUDA, UPR. NR MAP/0158/POOS/04

SKALA: 1:100

PODPIS:

NR RYSUNKU: W-1

DATA: 05-2024

S-INSTAL

PROJEKTOWANIE I NADZORY BUDOWLANE
STANISŁAW ŻMUDA
tel. 693 468 703 sinstal@wp.pl