


SCHEMAT TECHNOLOGICZNY SUW ZAWONIA – WYMAGANIA MINIMALNE UKŁADU

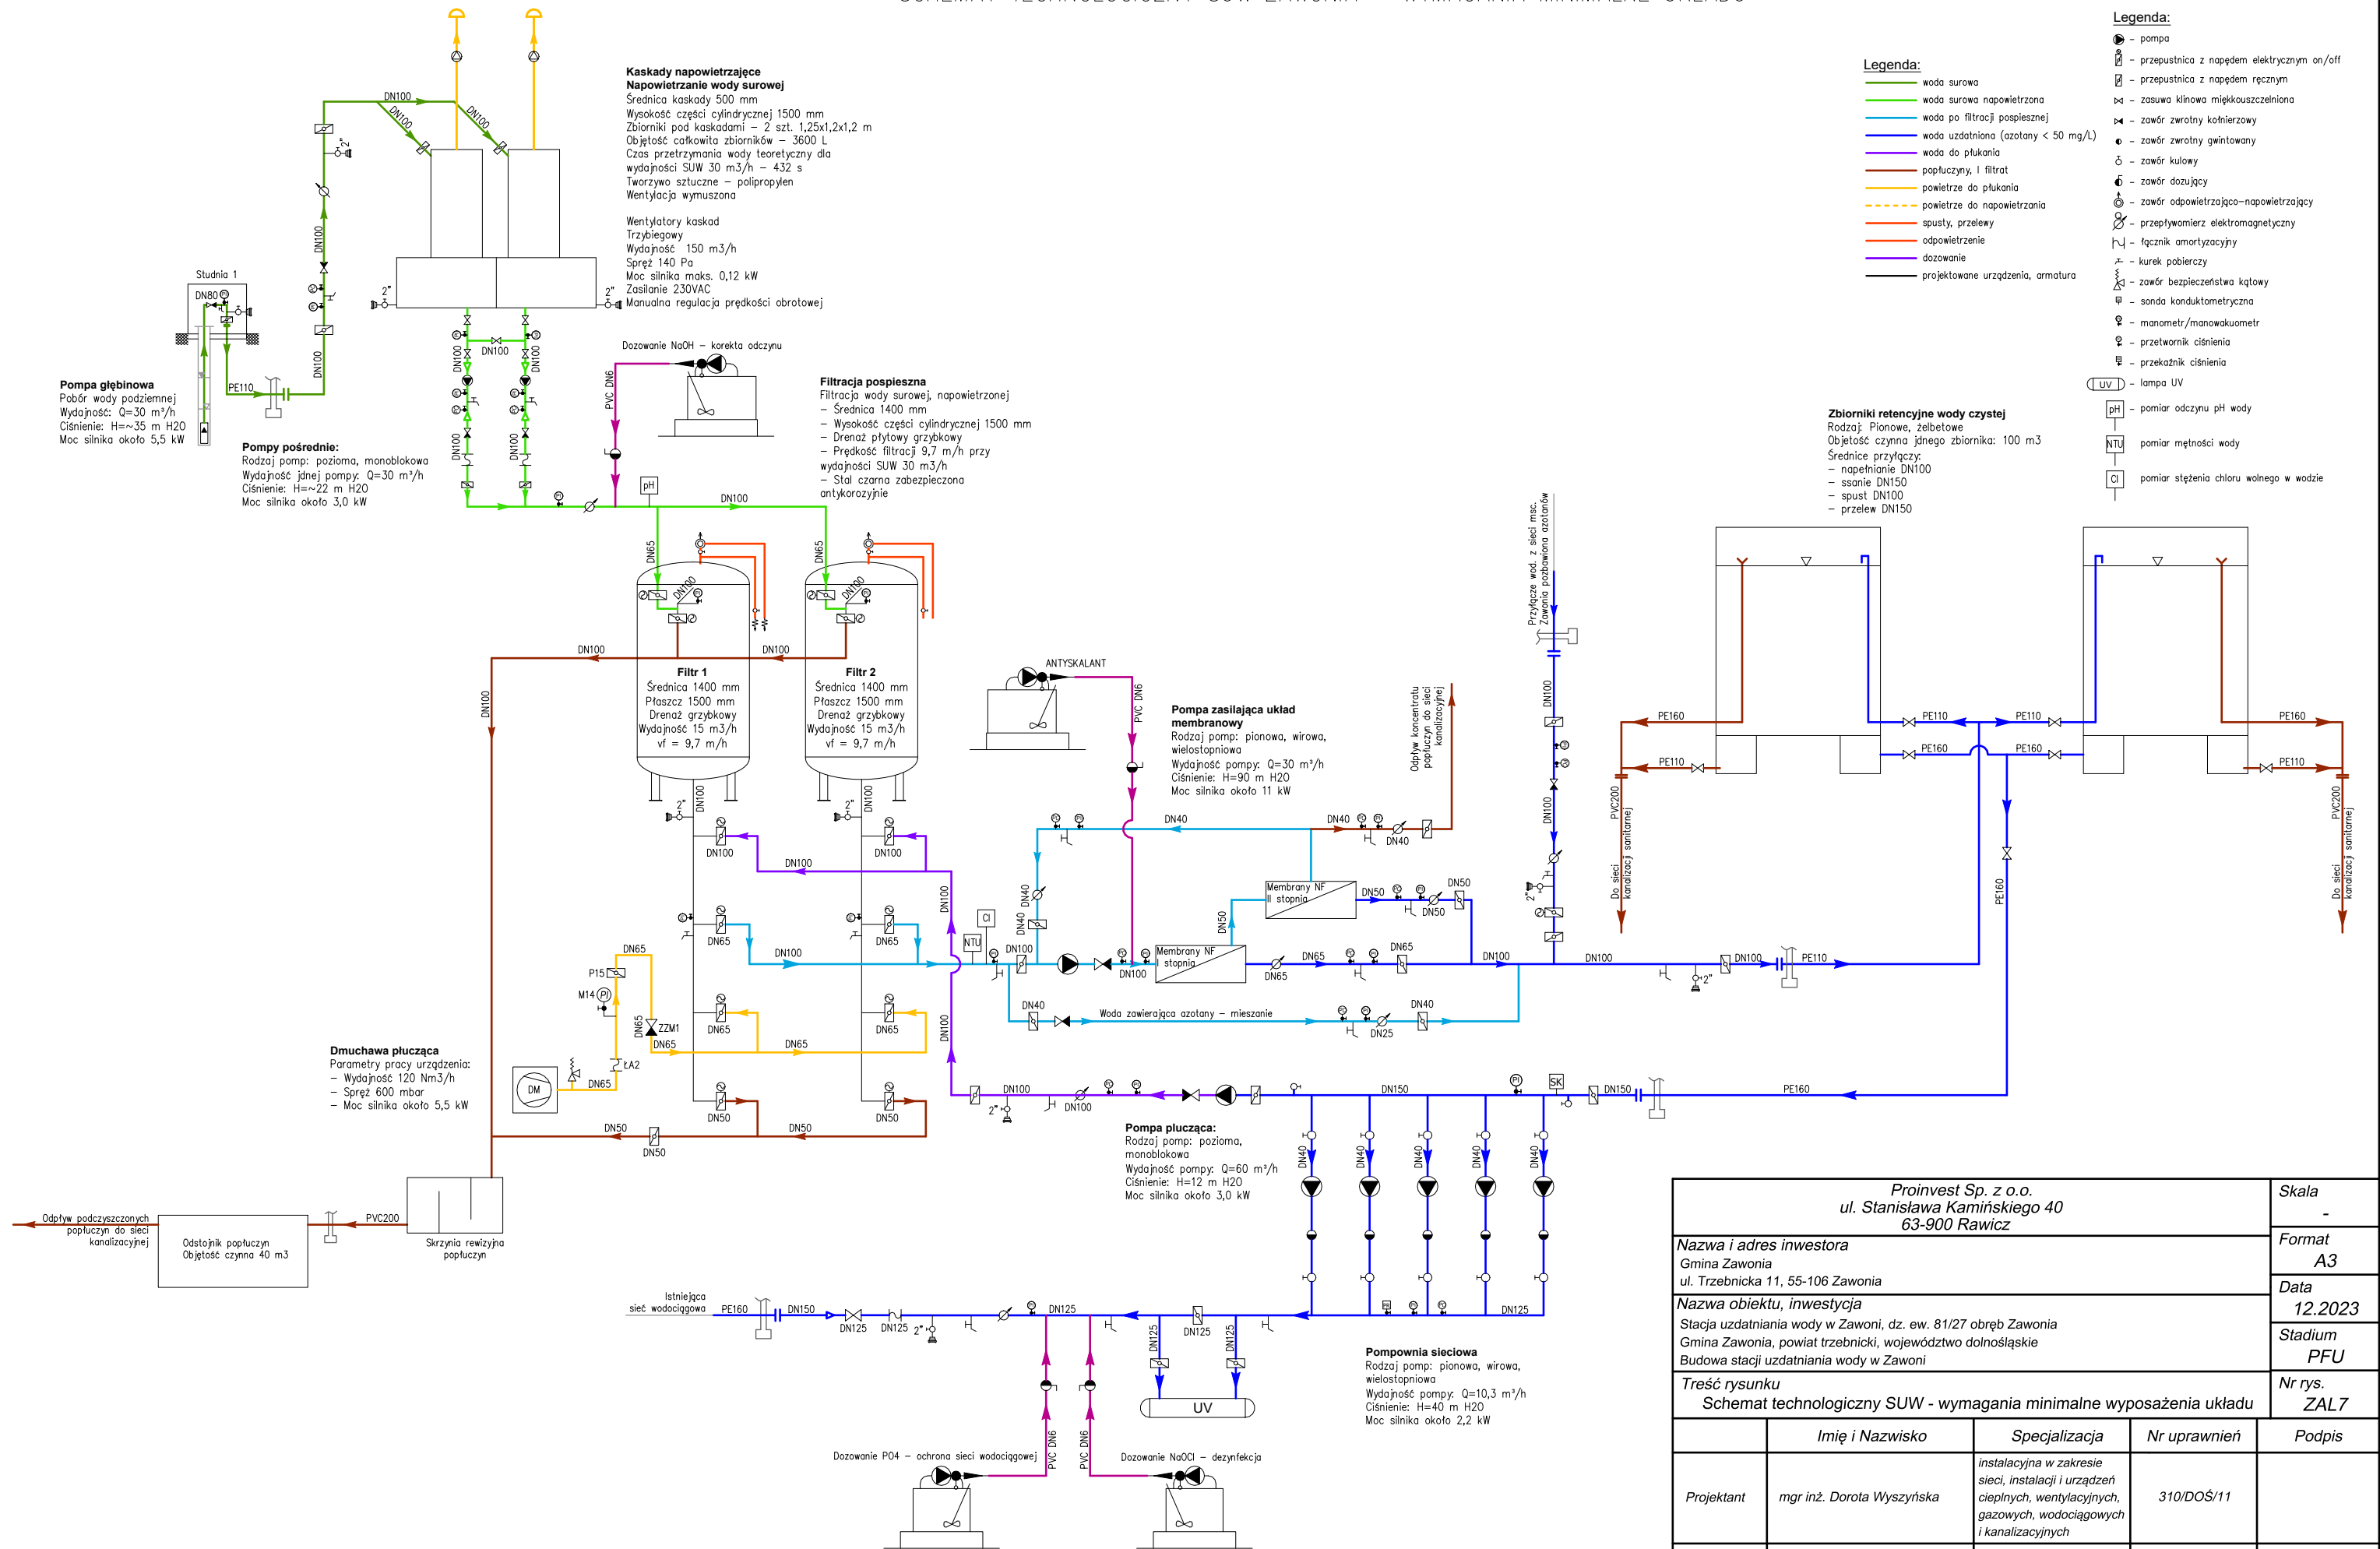

Proinvest Sp. z o.o. ul. Stanisława Kamińskiego 40 63-900 Rawicz				Skala -
Nazwa i adres inwestora Gmina Zawonia ul. Trzebnicka 11, 55-106 Zawonia				Format A3
Nazwa obiektu, inwestycja Stacja uzdatniania wody w Zawoni, dz. ew. 81/27 obręb Zawonia Gmina Zawonia, powiat trzebnicki, województwo dolnośląskie Budowa stacji uzdatniania wody w Zawoni				Data 12.2023
Treść rysunku Schemat technologiczny SUW - wymagania minimalne wyposażenia układu				Stadium PFU
Treść rysunku Schemat technologiczny SUW - wymagania minimalne wyposażenia układu				Nr rys. ZAL 7
	Imię i Nazwisko	Specjalizacja	Nr uprawnień	Podpis
<i>Projektant</i>	<i>mgr inż. Dorota Wyszyńska</i>	<i>instalacyjna w zakresie sieci, instalacji i urządzeń cieplnych, wentylacyjnych, gazowych, wodociągowych i kanalizacyjnych</i>	<i>310/DOŚ/11</i>	
<i>Asystent</i>	<i>mgr inż. Marcin Śląski</i>	<i>instalacyjna w zakresie sieci, instalacji i urządzeń cieplnych, wentylacyjnych, gazowych, wodociągowych i kanalizacyjnych</i>	<i>-</i>	