


Jednostka projektowa:	<div><div>MOTYLES</div><div>kompleksowa obsługa budownictwa</div></div> <div>ul. Żimowa 18 87-800 Włocławek tel. kom. 607 542 675</div>		
Nazwa zadania:	"Przebudowa drogi nr 170562C Złotopole - Złotopole"		
Lokalizacja:	WOJEWÓDZTWO KUJAWSKO - POMORSKIE POWIAT LIPNOWSKI GMINA LIPNO		
Inwestor:	GMINA LIPNO UL. MICKIEWICZA 29, 87-600 LIPNO		
Stadium dokumentacji:	Projekt Architektoniczno - Budowlany		
Nazwa rysunku:	Plan Sytuacyjny		
Projektant:	mgr inż. Piotr Przybylski <small>nr uprawnień budowlanych KUP/0006/POD/04</small>	Podpis: <i>Przybylski P.</i>	
Asystent Projektanta:	mgr inż. Mateusz Przybylski	Podpis:	
Data:	08.04.2024r.	Skala:	1:500
		Branża:	drogowa
		Nr rysunku:	2

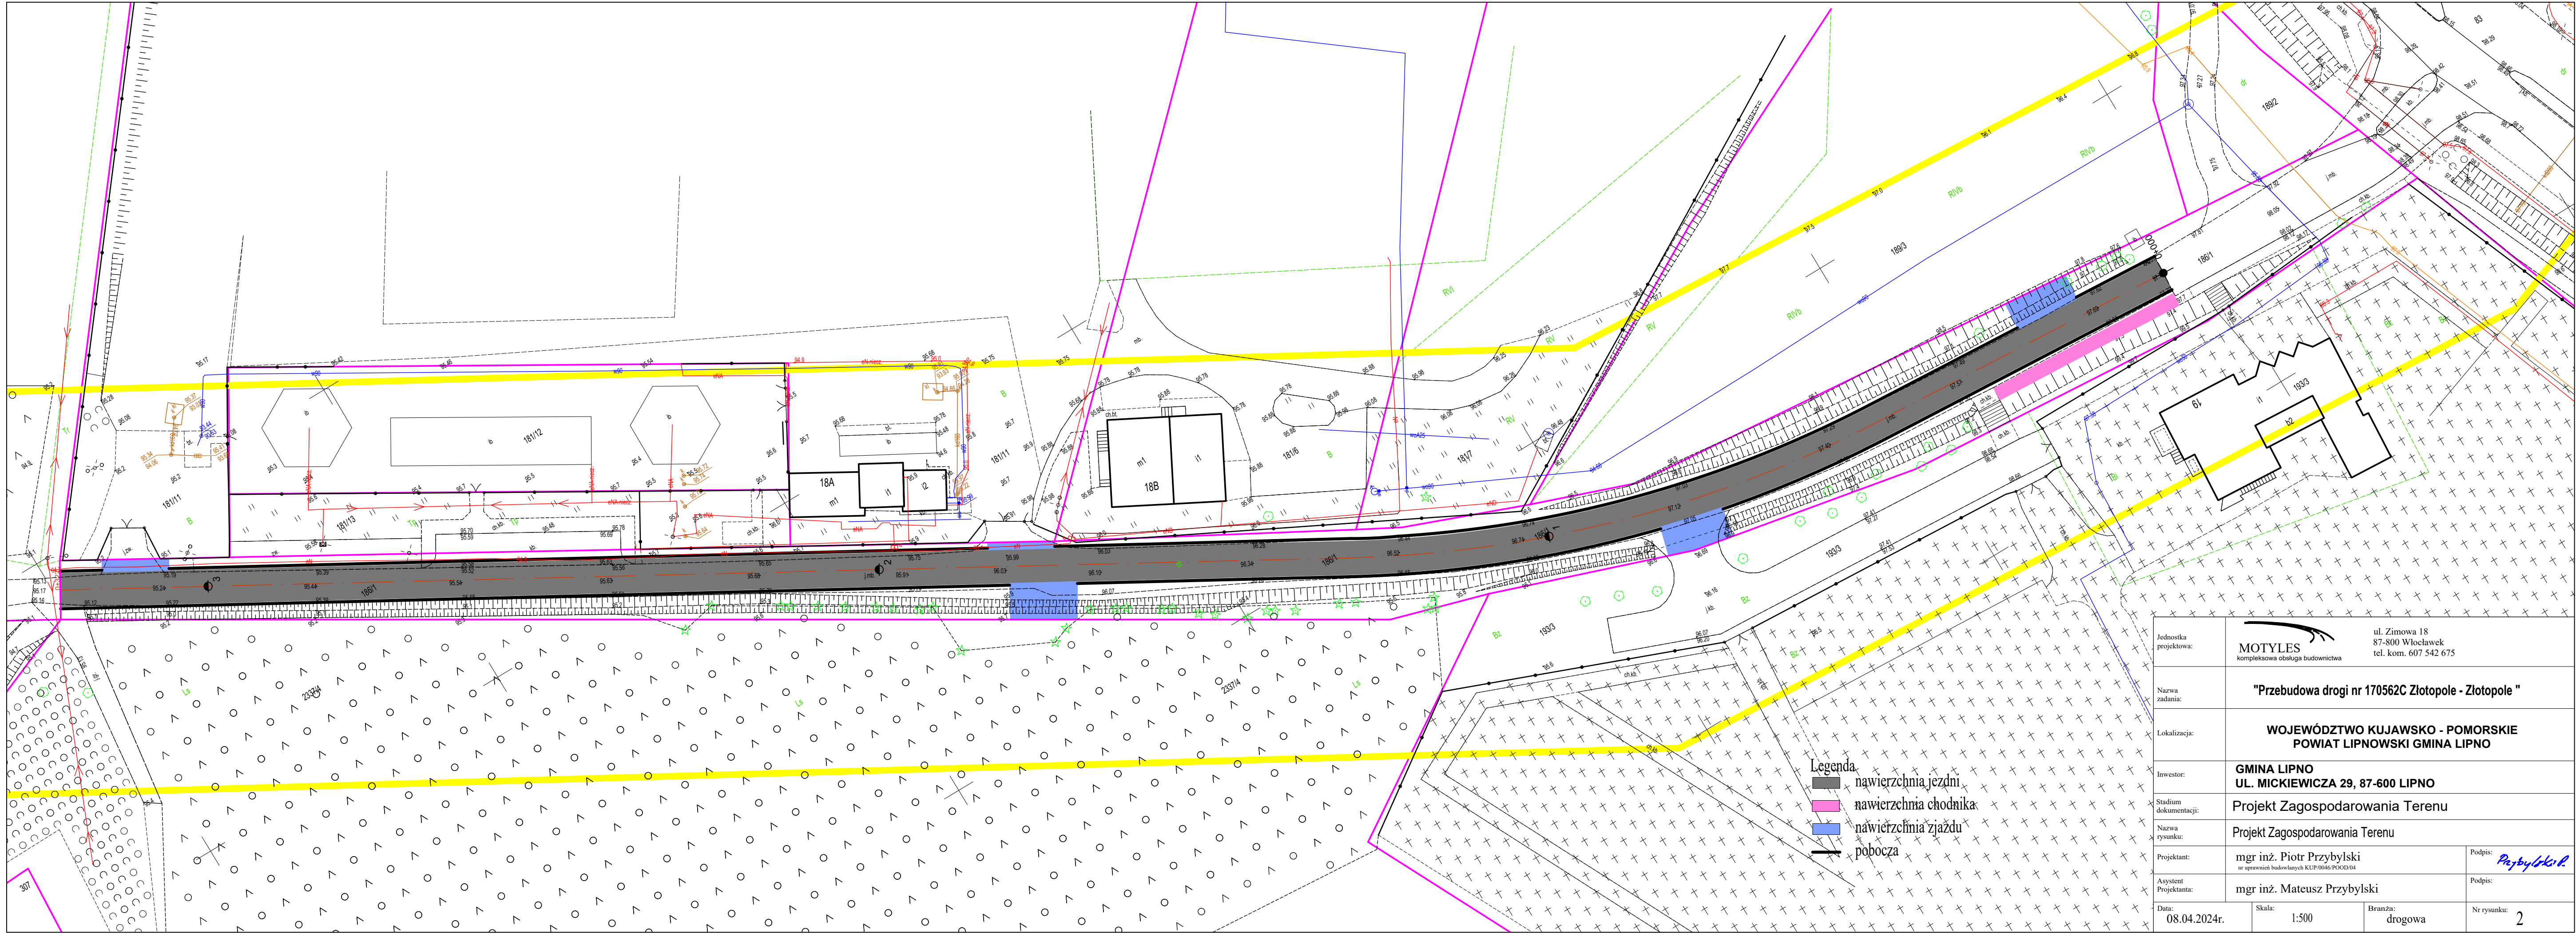

Jednostka projektowa:	<div><div>MOTYLES</div><div>kompleksowa obsługa budownictwa</div></div> <div>ul. Żimowa 18 87-800 Włocławek tel. kom. 607 542 675</div>		
Nazwa zadania:	"Przebudowa drogi nr 170562C Złotopole - Złotopole"		
Lokalizacja:	WOJEWÓDZTWO KUJAWSKO-POMORSKIE POWIAT LIPNOWSKI GMINA LIPNO		
Inwestor:	GMINA LIPNO UL. MICKIEWICZA 29, 87-600 LIPNO		
Stadium dokumentacji:	Projekt Zagospodarowania Terenu		
Nazwa rysunku:	Projekt Zagospodarowania Terenu		
Projektant:	mgr inż. Piotr Przybylski <small>nr uprawnień budowlanych KUP/0046/POD/04</small>	Podpis: <i>Przybylski P.</i>	
Asystent Projektanta:	mgr inż. Mateusz Przybylski	Podpis:	
Data:	08.04.2024r.	Skala:	1:500
		Branża:	drogowa
		Nr rysunku:	2