

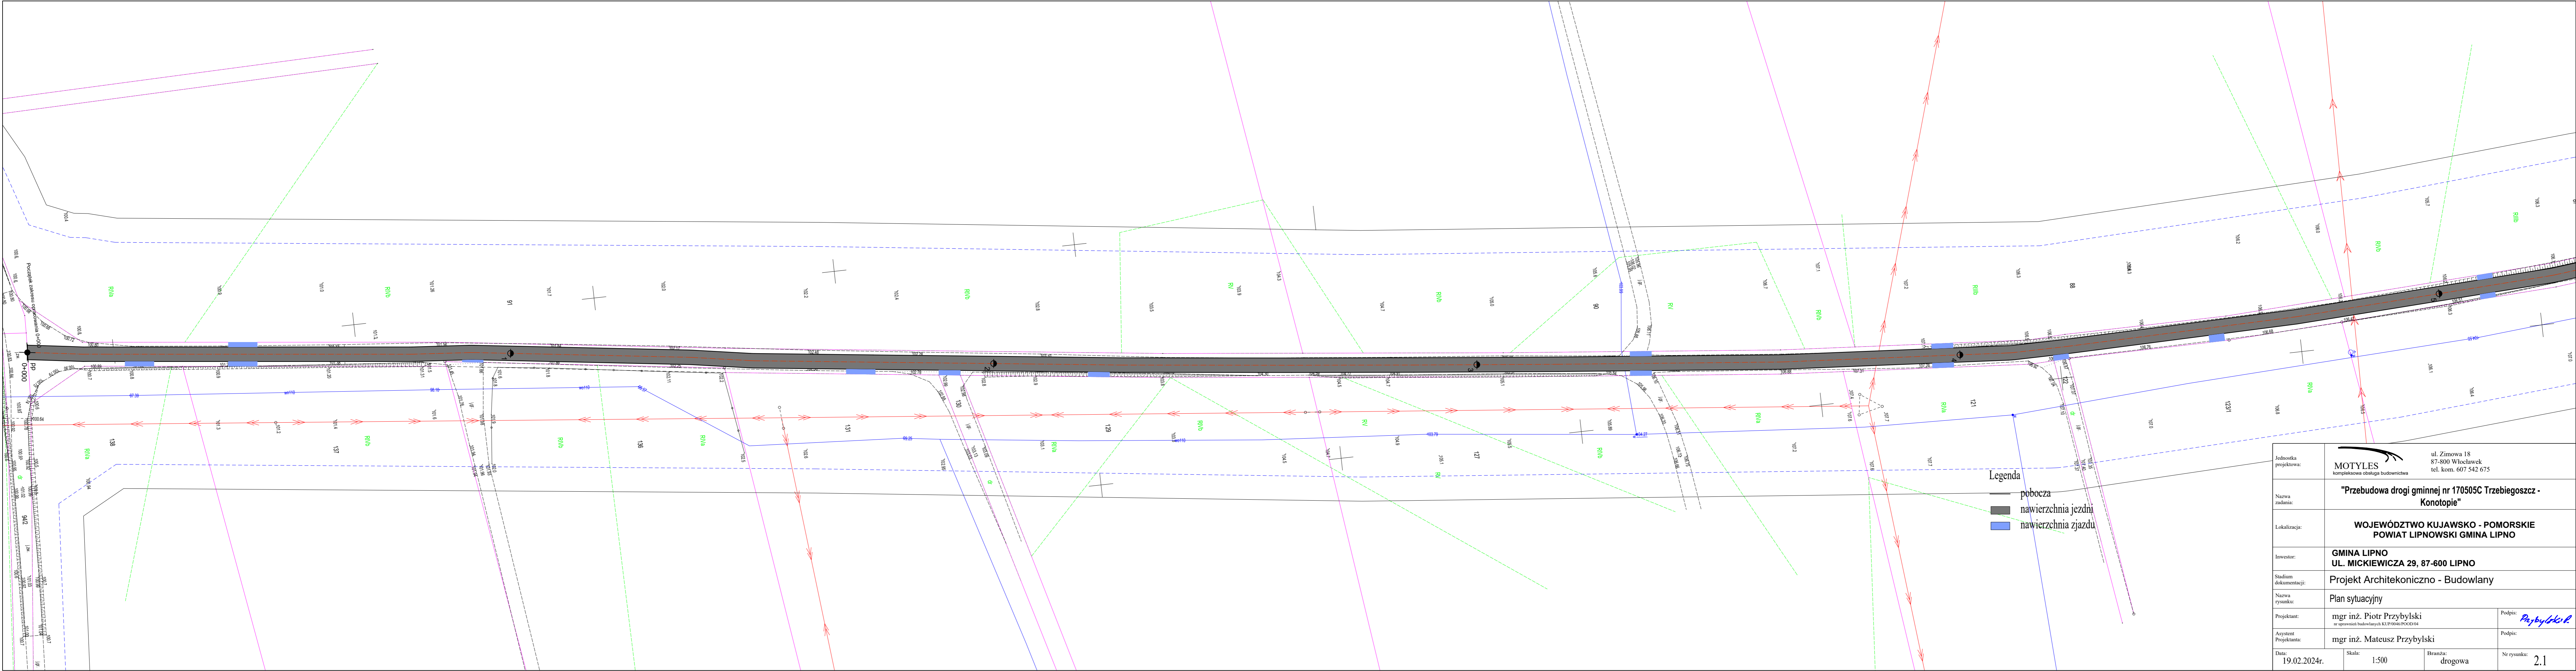


Jednostka projektowa:	<div><div>MOTYLES kompleksowa obsługa budownictwa</div><div>ul. Żimowa 18 87-800 Włocławek tel. kom. 607 542 675</div></div>		
Nazwa zadania:	"Przebudowa drogi gminnej nr 170505C Trzebiegoszcz - Konotopie"		
Lokalizacja:	WOJEWÓDZTWO KUJAWSKO - POMORSKIE POWIAT LIPNOWSKI GMINA LIPNO		
Inwestor:	GMINA LIPNO UL. MICKIEWICZA 29, 87-600 LIPNO		
Stadium dokumentacji:	Projekt Zagospodarowania Terenu		
Nazwa rysunku:	Projekt Zagospodarowania Terenu		
Projektant:	mgr inż. Piotr Przybylski <small>z uprawnien budowlanych KUP/0006/POOD/04</small>	Podpis:	
Asystent Projektanta:	mgr inż. Mateusz Przybylski	Podpis:	
Data:	19.02.2024r.	Skala:	1:500
		Branża:	drogowa
		Nr rysunku:	2.2



Legenda

- pobocza
- nawierzchnia jezdni
- nawierzchnia zjazdu

Jednostka projektowa:	<div><div>MOTYLES kompleksowa obsługa budownictwa</div><div>ul. Żimowa 18 87-800 Włocławek tel. kom. 607 542 675</div></div>		
Nazwa zadania:	"Przebudowa drogi gminnej nr 170505C Trzebiegoszcz - Konotopie"		
Lokalizacja:	WOJEWÓDZTWO KUJAWSKO - POMORSKIE POWIAT LIPNOWSKI GMINA LIPNO		
Inwestor:	GMINA LIPNO UL. MICKIEWICZA 29, 87-600 LIPNO		
Stadium dokumentacji:	Projekt Architekoniczno - Budowlany		
Nazwa rysunku:	Plan sytuacyjny		
Projektant:	mgr inż. Piotr Przybylski <small>z uprawnien budowlanych KUP/0006/POD/04</small>	Podpis:	
Asystent Projektanta:	mgr inż. Mateusz Przybylski	Podpis:	
Data:	19.02.2024r.	Skala:	1:500
		Branża:	drogowa
		Nr rysunku:	2.1

