


PLAN OZNAKOWANIA PROJEKTOWANEGO etap-3

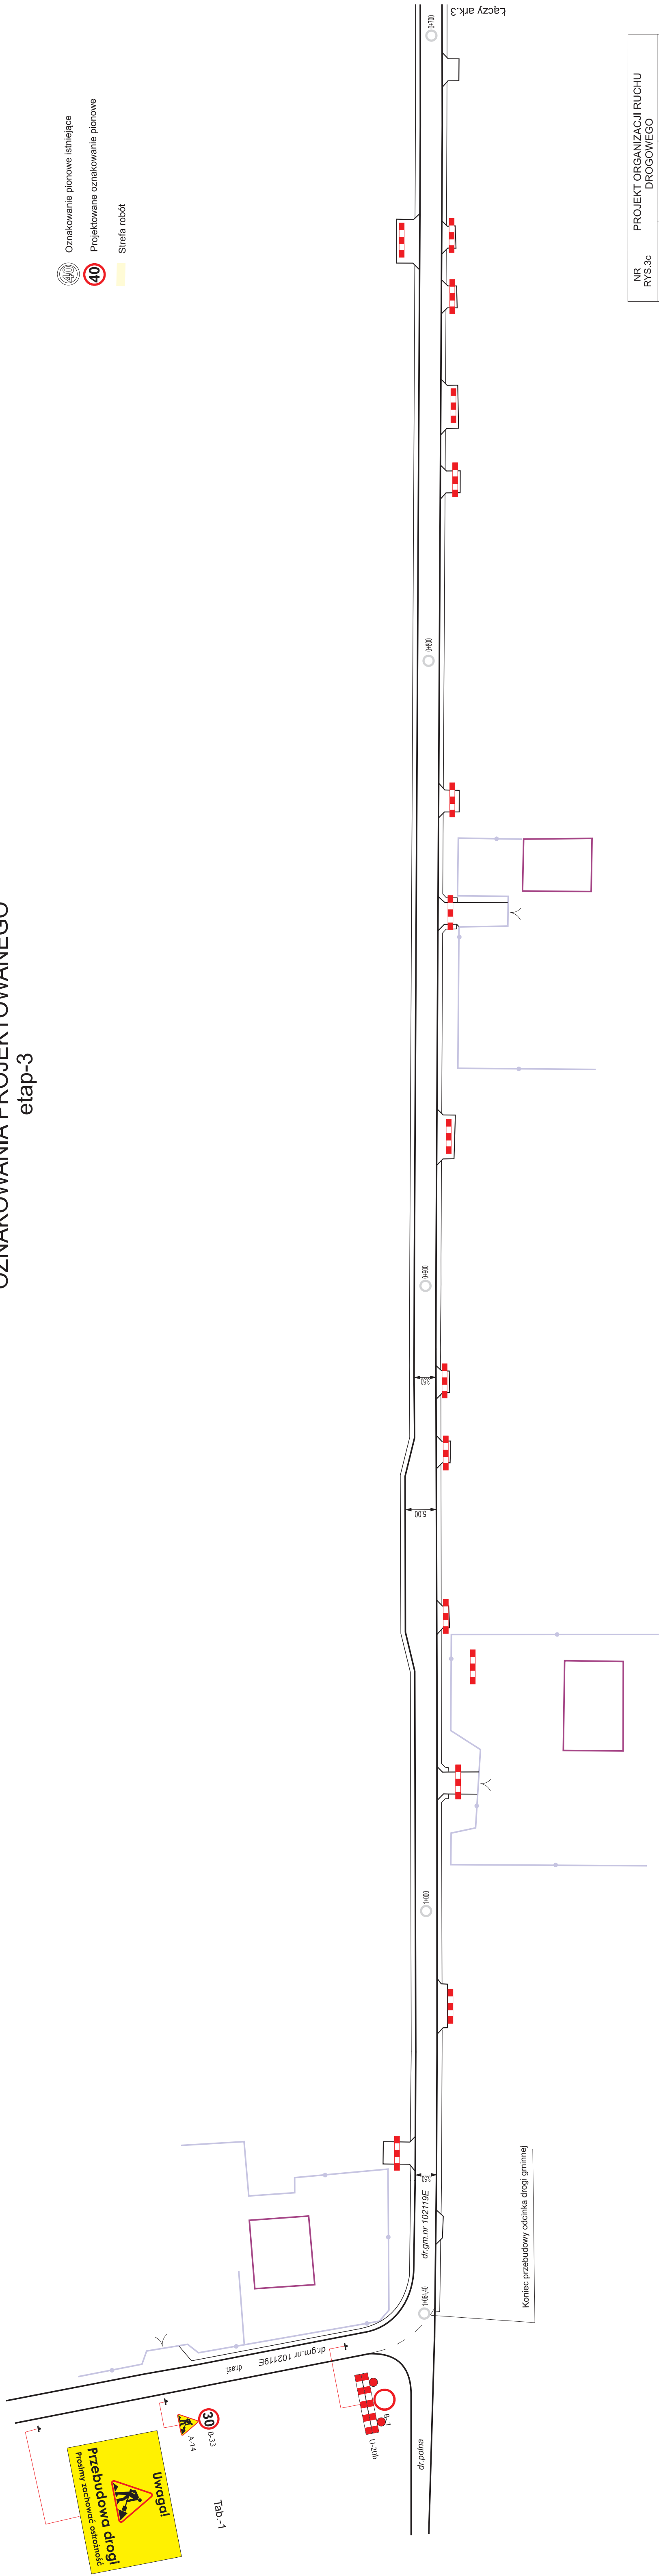

NR RYS.3c	PROJEKT ORGANIZACJI RUCHU DROGOWEGO		
PROJEKTANT	WITOLD WITCZKO	PODPIS	
OBJEKT	drgm.nr 102119E m.Wola Nowska	skala 1:500	data Luty 2022r