

MAPA DO CELÓW PROJEKTOWYCH SKALA 1:500 1:1000

Arkusz nr 13


Województwo : wielkopolskie
Mіasto : Leszno
Ulica : Al. Piłsudskiego
Obiekt : ark. 14 dz. 2/44 i inne
GD.6640.682.2016
Leszno dn. 26.07.2016r.


URZĄD MIASTA LESZNA
31 MAR 2017

15.12.2016 r. 16877


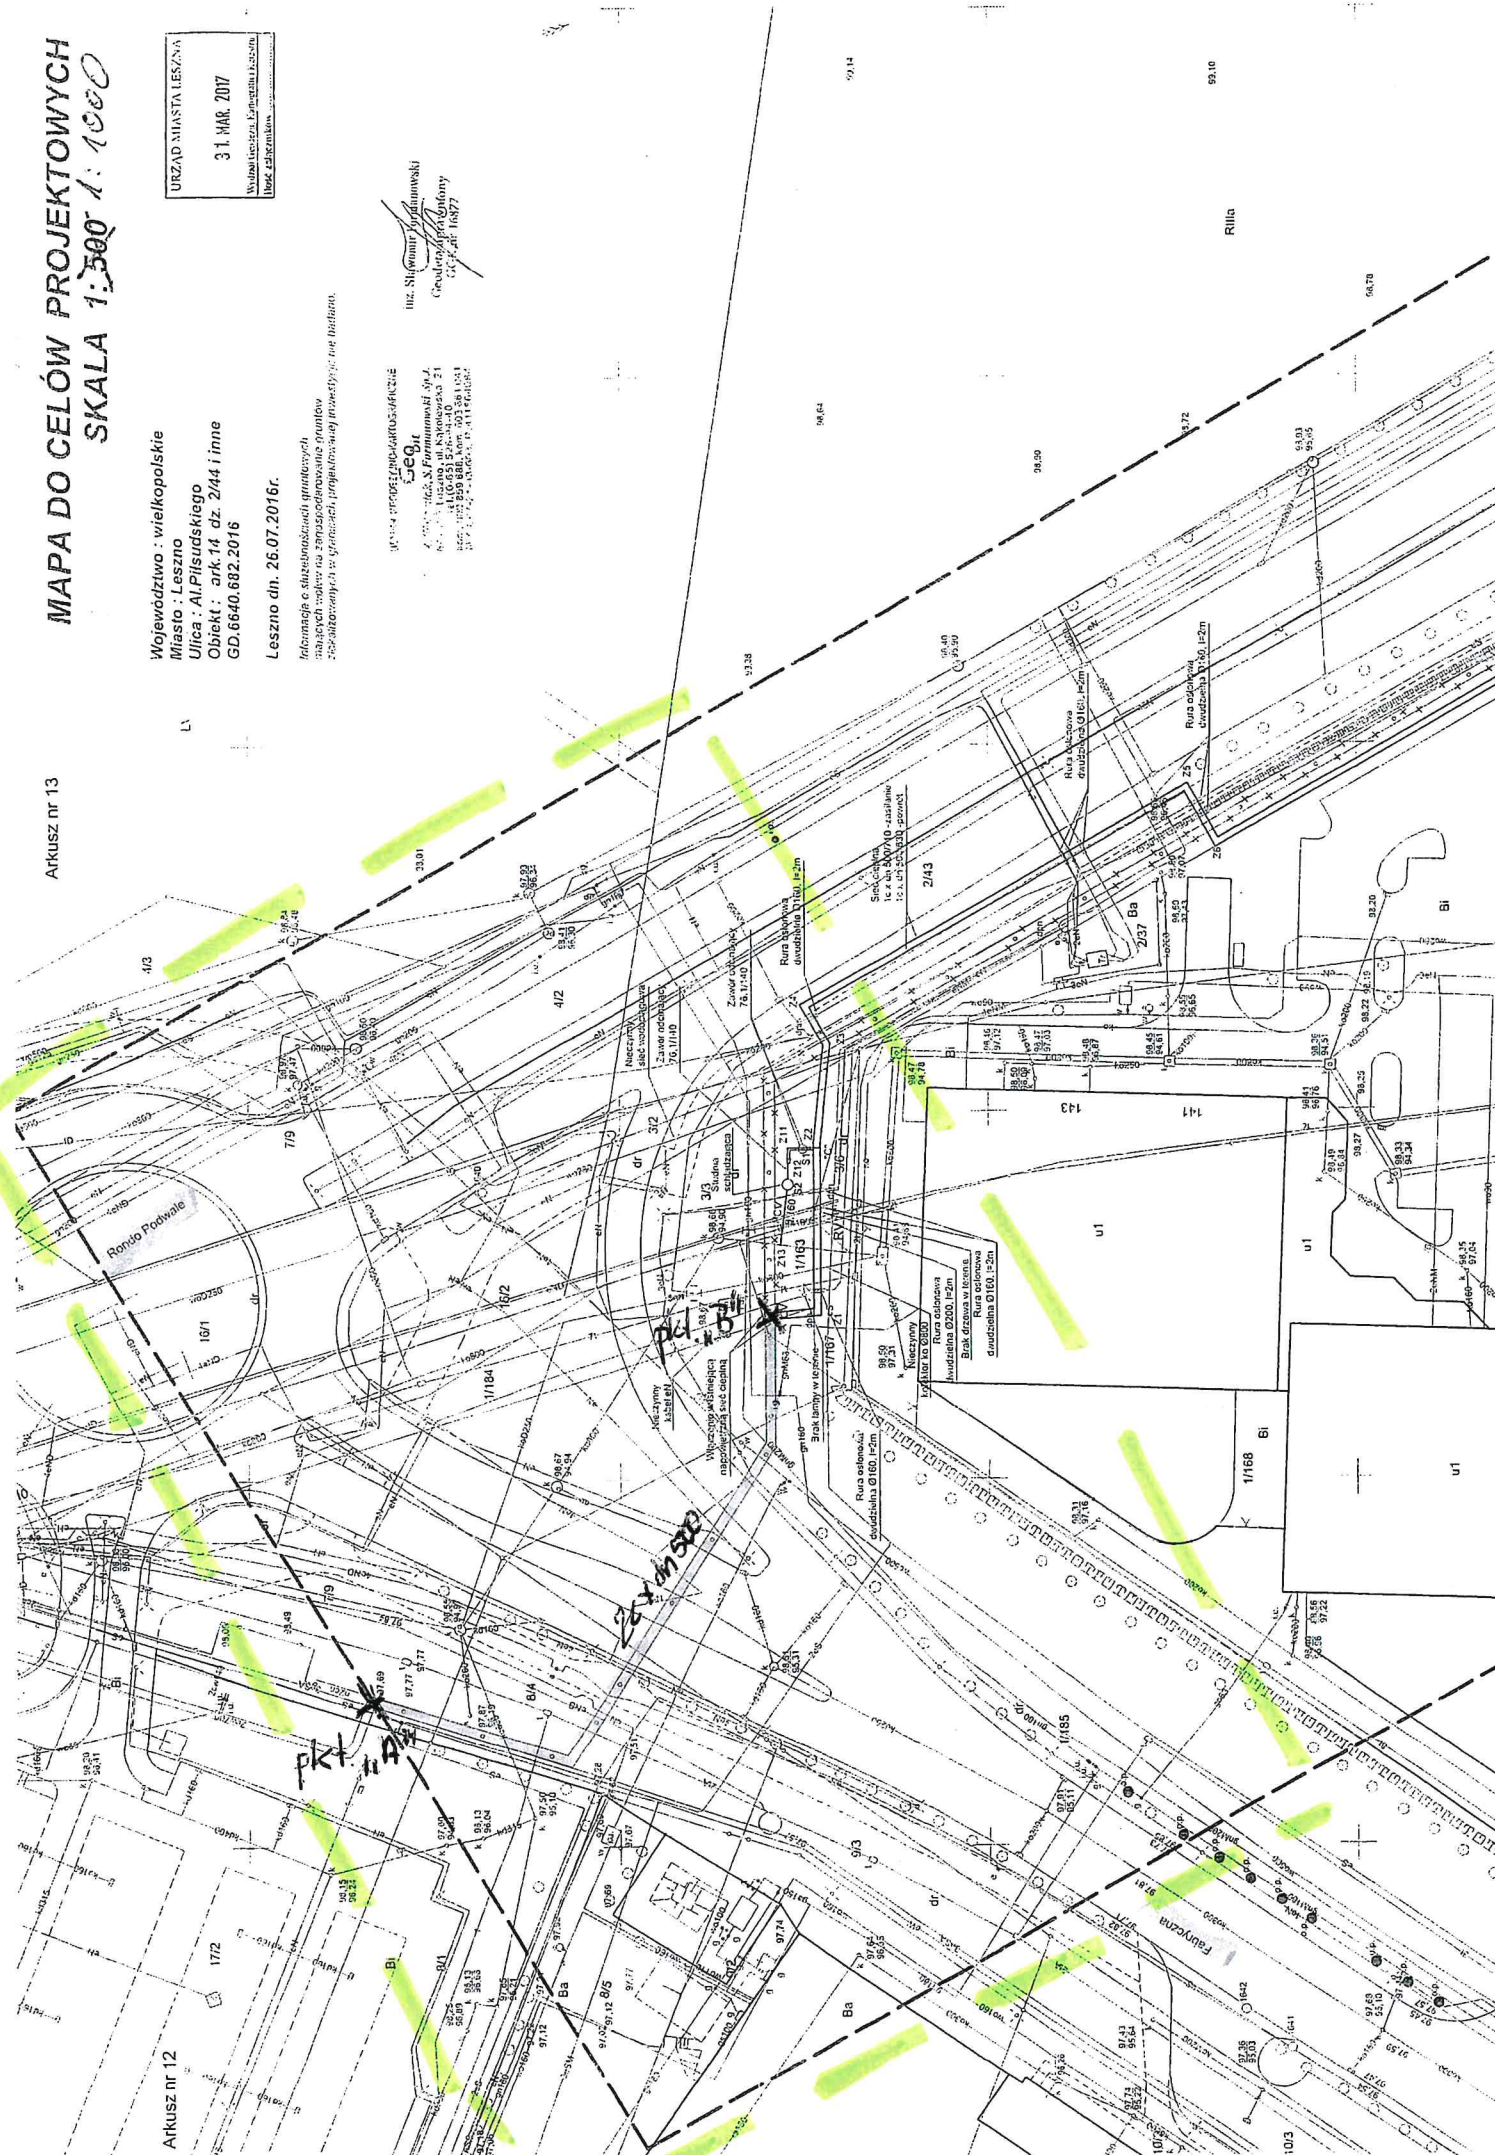

Arkusz nr 12