




Legenda

| | |
|--|--|
| MN2 | <i>Tereny zabudowy mieszkaniowej jednorodzinnej i zagrodowej</i> |
| KD | <i>Tereny tras i urządzeń komunikacji drogowej</i> |
| WS | <i>Tereny wód otwartych</i> |
| ZN | <i>Tereny korzyarzy ekologicznych</i> |
| <i>Linie rozgraniczające tereny o różnym przeznaczeniu</i> | |

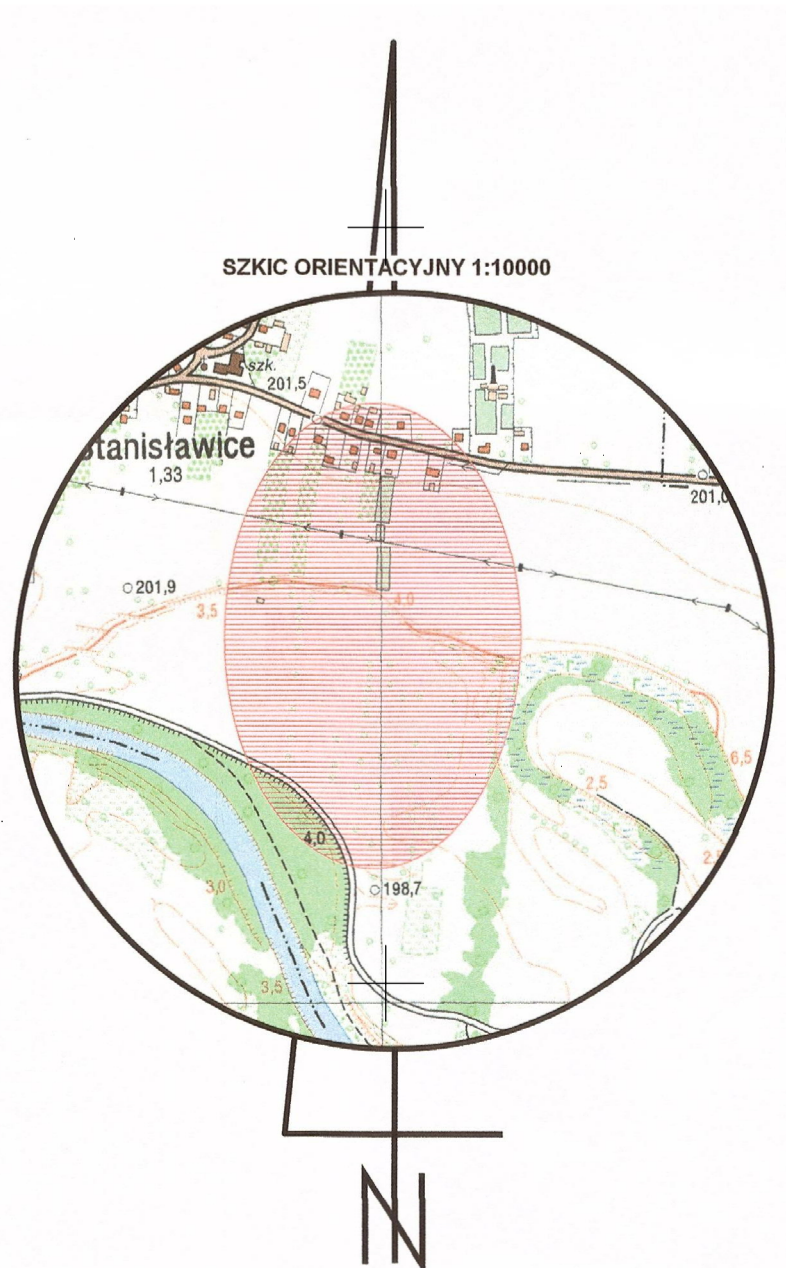

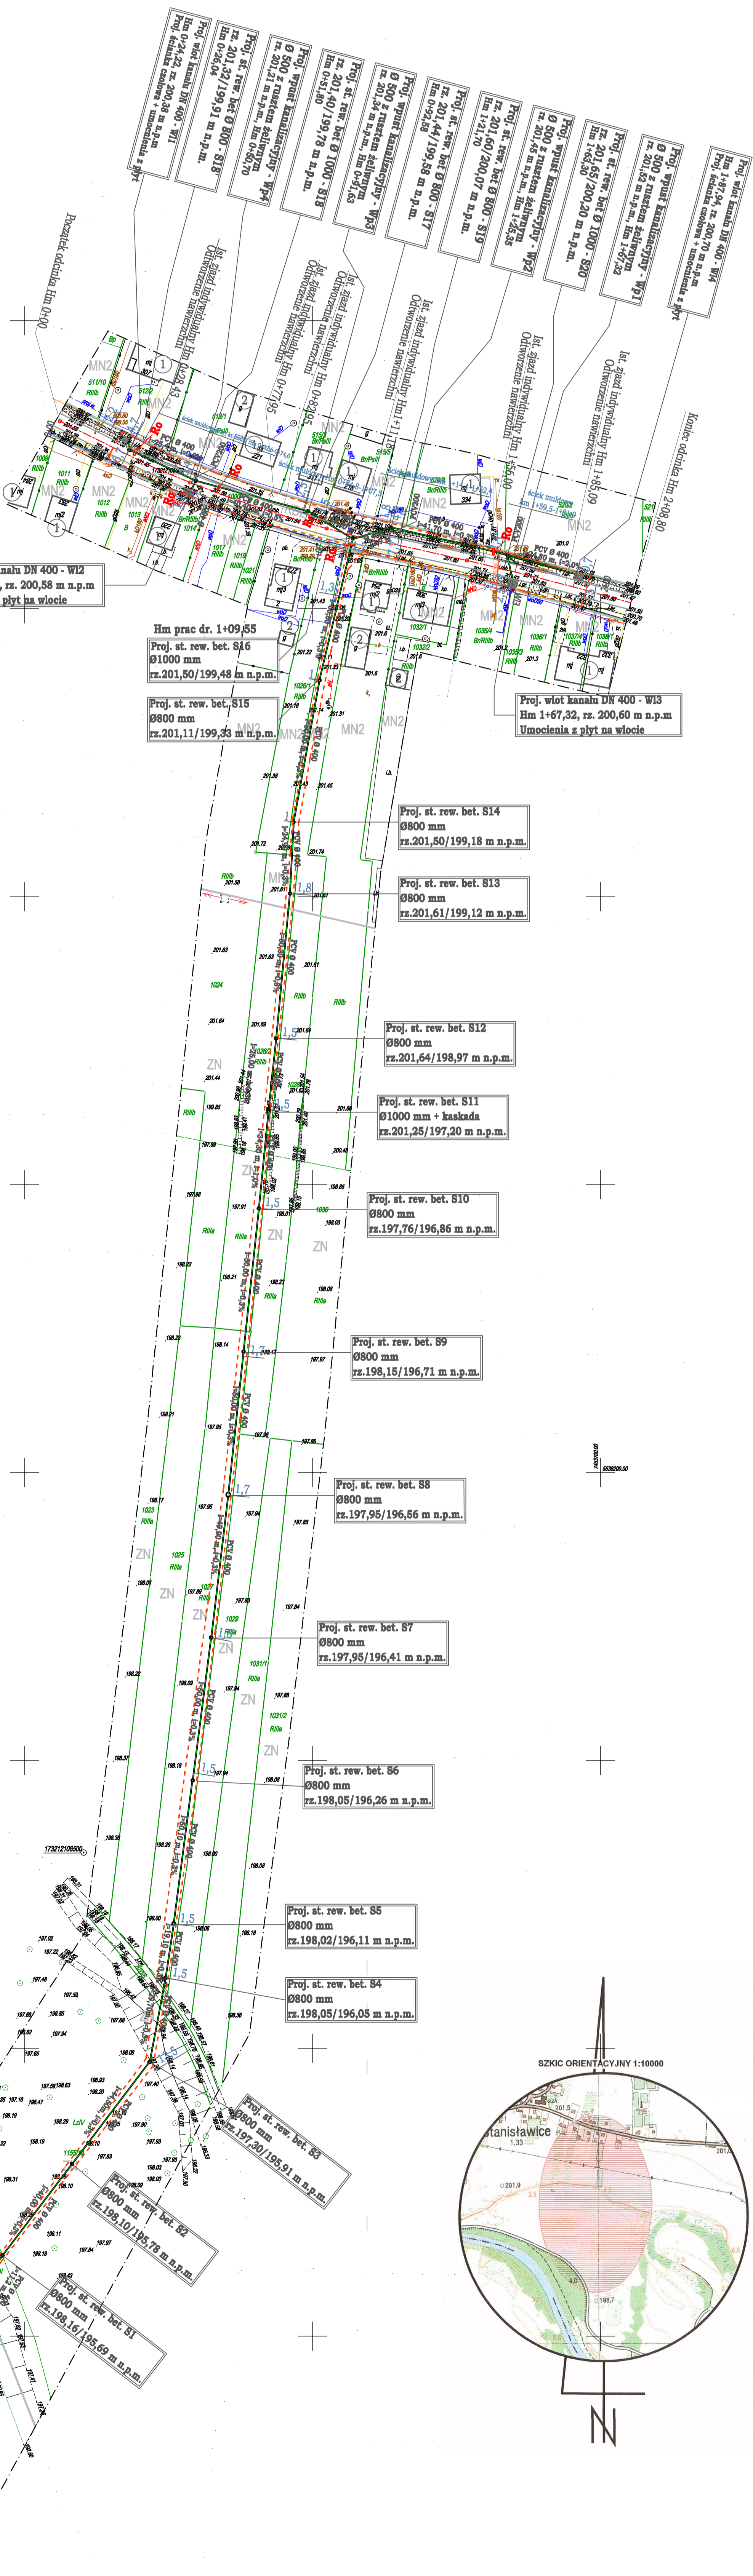

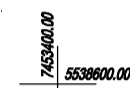








| | |
|--|--|
| Powyższemu, że niniejszy dokument został opracowany w wyniku prac geodezyjnych i kartograficznych, których rezultaty zawiera opisy techniczne pozytywnie zweryfikowały. Jednocześnie informuję, że jestem świadomy odpowiedzialności karnej za złożenie fałszywego oświadczenia. | |
| Identyfikator zgłoszenia prac geodezyjnych | 6640.3268.2020 |
| Organ służby geodezyjnej, który otrzymał zgłoszenie | STAROSTA BOCHEŃSKI |
| Wykonawca prac geodezyjnych | Urząd Geodezji GEO-INWEST Mariusz Górski |
| Nr oraz data sporządzenia dokumentu zawierającego wynik pozytywny (weryfikacji) | Protokół Weryfikacji nr 6640.3268.2020_21040 z dnia 27.11.2020r. |
| Imię i nazwisko oraz nr uprawnień zawodowych kierownika prac | Mariusz Górski nr uprawnień 19824 |

GEODETA UPRAWNIONY nr upr. 19824 zakres. 1,2
na podstawie świadectwa wydanego przez Głównego Geodetę Kraju
32-700 Bochnia, ul. Rynek 8 (I piętro), tel. 500 008 850



LEGENDA

1. Sąsiadujące budynki mieszkalne
2. Sąsiadujące budynki gospodarcze

| | |
|---|--|
|  | Poj. kanalizacja deszczowa |
|  | Poj. studnie rewizyjne |
|  | Wj. Proj. wprawy kanalizacyjne |
|  | Poj. ściek końcowy muldowy |
|  | Proj. urz. osłonięte na grzeczność |
|  | Uncountable town |
|  | Uncountable sharp zrecki |
|  | Ist. wodociąg |
|  | Ist. ks |
|  | Ist. sieci i przyłącza gazu |
|  | Ist. sieci energetyczne |
|  | Ist. sieci telekomunikacyjne |
|  | Zakres opracowania zasięgu i oddziaływanie (hałas, wibracje, emisja wód) |

Proje. przyłazc kanalizacji sanitarniej oraz przyłazc wody wg ogólnego opracowania uzgodniony pod nr GK-POD.6630.338.2021

ОБЪЕДИСЬТЕСЬ В ПРОЕКТ ОЦЕНОЧНОГО НА ЭЛЕКТРОНИЧНОМ ВЕР-
НАПЫ РЕЗУЛЬТАТЫ ДО ЗАБОРНОГО ГОРОДЕЖИТЕЛИ И КАРТОГРАФИЧЕСКИ
ПРОТОКОЛЫ В ДНИ 27.11.2021г. № 6640.3268.2020_21040

[illegible]