


RZUT PRZYZIEMIA skala 1:50

MAGAZYNY I SZATNIE


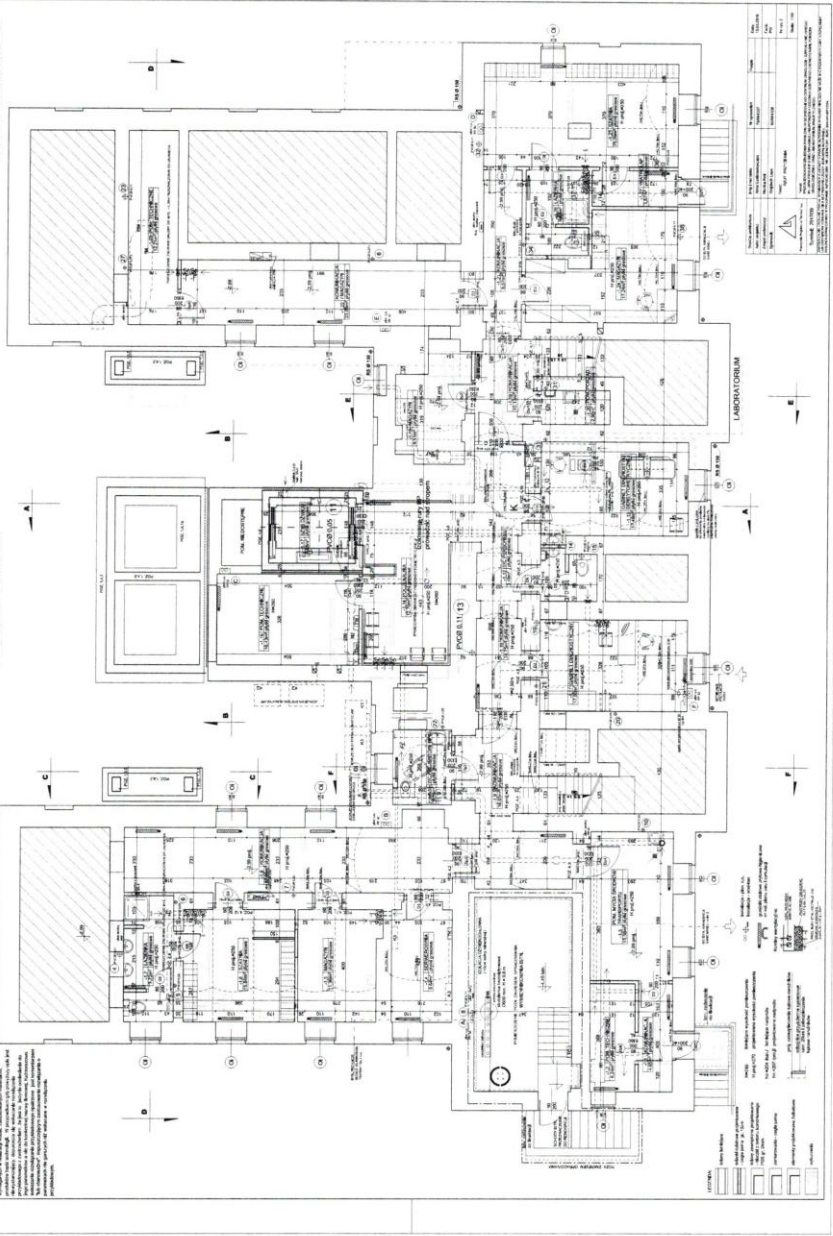

