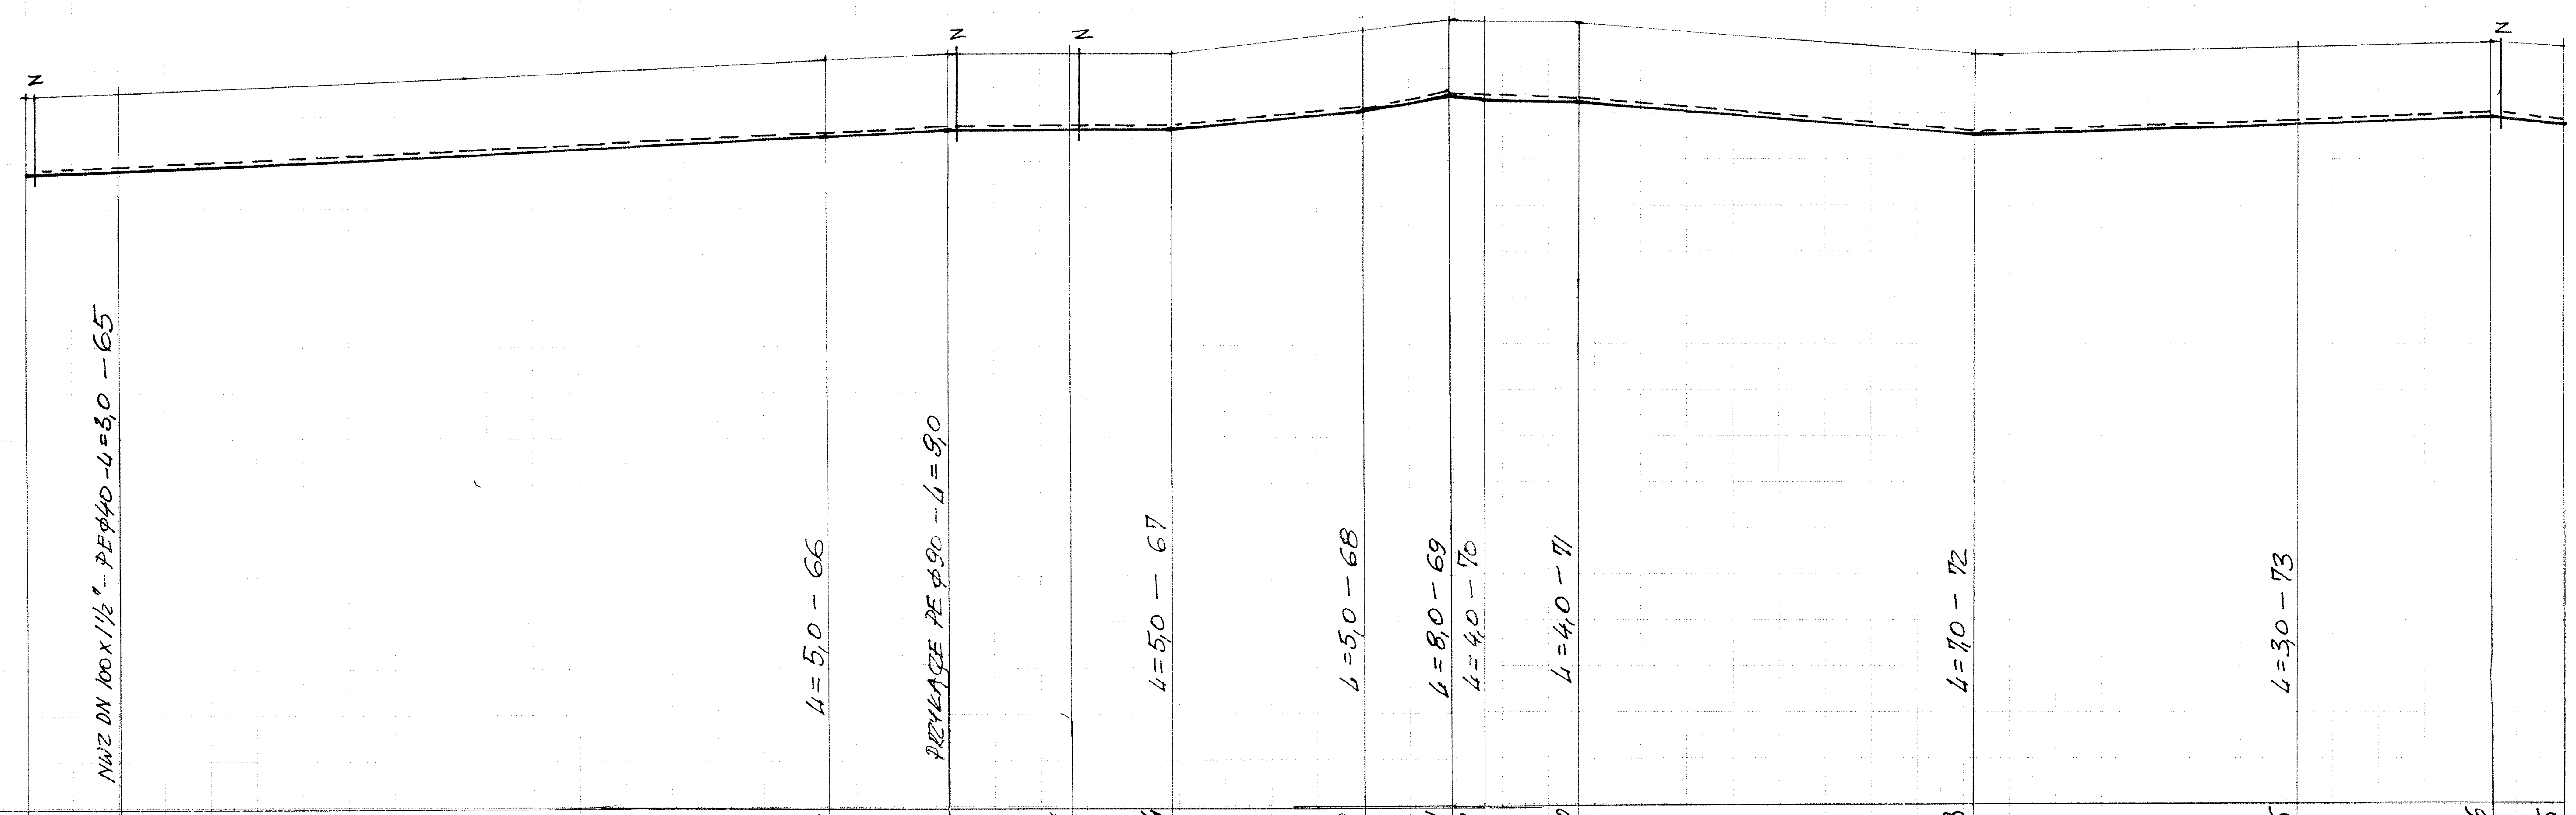

Rzędne terenu istniej.	90,5	90,6	91,2	91,4	91,4	91,4	91,8	92,1	92	92,0	91,3	91,5	91,6	91,5
Rzędne dna rurociąg.	88,8	88,9	89,5	89,7	89,7	89,7	90,1	90,4	90,3	90,3	89,6	89,8	89,9	89,8
Głębokości	1,70	1,70	1,70	1,70	1,70	1,70	1,70	1,70	1,70	1,70	1,70	1,70	1,70	1,70
Materiał, średnice, długości	PE100 SDR 17 PN10 - φ 110 x 6,6			100,0	φ 110 / 13	PE 100 SDR 17 PN10 - φ 110 x 6,6							154,0	φ 110 / 8
Odległości	0,0	10	87	100	113	124	145	155	158	168	211	246	281	275
Oznaczenia	W6			W7	W8								W9	W10

Projektował	mgr inż. Witold Małafiejski upr. nr 2454/Gd/86	Biuro Realizacji Inwestycji „INŻYNIER" Tczew	
Sprawdził	mgr inż. Zbigniew Partyka upr. nr POM/0160/PWOS/06		
Tytuł projektu: Adres:	Budowa sieci wodociągowej SMOLNIKI	Skala	1:100/500
Branża:	Sanitarna	Stadium	PB
Nazwa rysunku:	Profil podłużny sieci wodociągowej W6 - W10	Nr rysunku	11