


PRZEKRÓJ POZIOMY

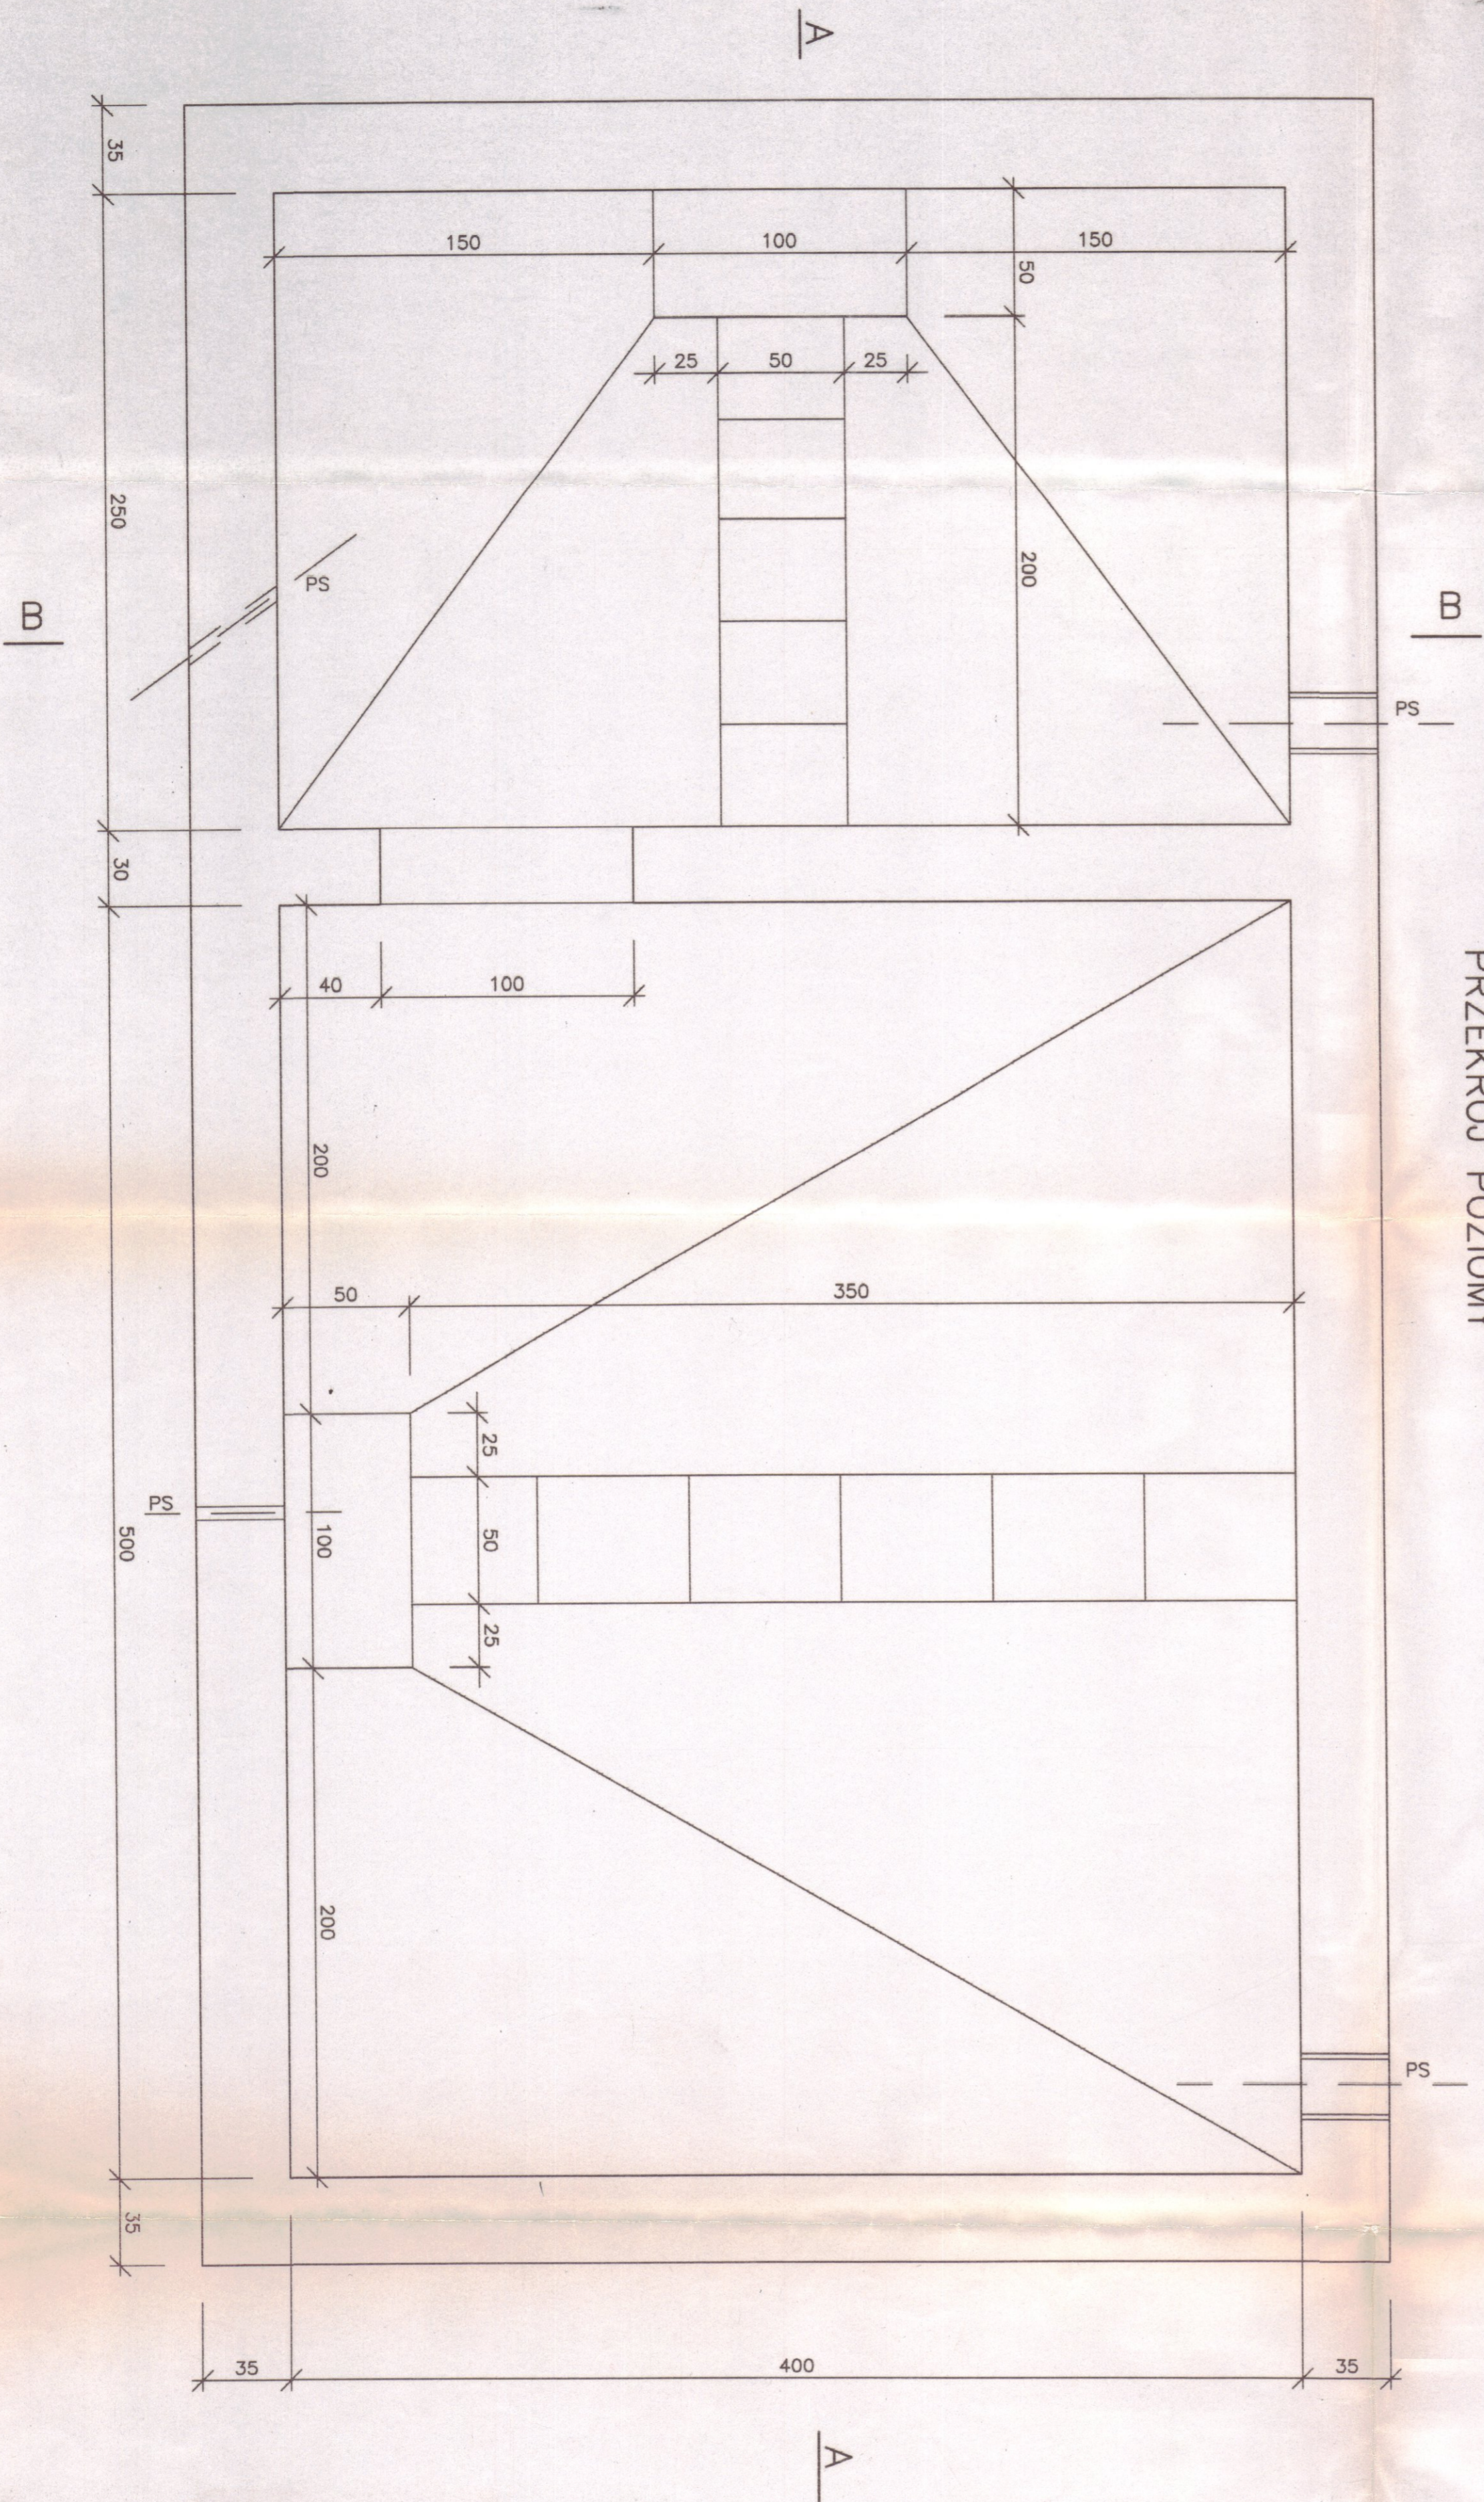

PRZEKRÓJ POZIOMY

P.B.P " EKOSYSTEM" - BIURO PROJEKTÓW

w ZIELONEJ GÓRZE

Objekt: ZAKŁAD UTYLIZACJI ODPADÓW KOMUNALNYCH I STABILIZACJI

Adres: OSADÓW ŚCIEKOWYCH w JEDRZYCHOWICACH - ZAKŁAD NR 1

Przedmiot: BUD. MECH. ZAGESZCZANIA I ODWAD. OSADOW

WYKONAWCA OPRACOWANIA: NR UPRAWNIENIA: DATA: PODPIS:

Autor: mgr inż. W. Hojysz 49/92/ZG 10-02-1997

Opracował: 106/94/ZG

Kreślił: mgr inż. K. Hozjak 98/19/ZG

Gl.projektant: mgr. inż. R. Teterycz

Sprawdził: inż. R. Teterycz

Kier. zespołu inż. R. Klein

SKALA: 1:20 NR REJANU: K-1A