


<p>województwo: dolnośląskie</p> <p>powiat: woiłowski</p> <p>jednostka ewid.: Wołów – miasto</p> <p>obręb: Wołów [022203_4.0001]</p> <p>działki nr: 68, 73 AM-35</p>		<p><b>MAPA DO CELÓW PROJEKTOWYCH</b></p> <p>skala 1:500</p> <p>Mapa zasadnicza: 452.241.0413, 0414, 0431, 043</p> <p>Układ współrzędnych: PL-2000 południk osiowy 18°E</p> <p>Układ wysokościowy: PL-KRON86-NH</p>		<p>Aktualizacje mapy wykonano dnia:</p> <p>20 – 07 – 2018</p> <p>Granice zgodne z danymi ewidencji gruntów.</p> <p>Nie sprawdzono obciążeń służebnością gruntową zapisanych w K.W.</p> <p>ID pracy: GK.6640.63.2018</p>	
--	--	--	--	---	--

USŁUGI GEODEZYJNO-KARTOGRAFICZNE  
**Geodeta Uprawniony Krzysztof Mielonowski**  
 Św. N. 9650 Młd. Gosp. Przeszta. i Bud.  
 NIP 917-102-78-26, REG. 930577171  
 tel. 608 482 261

**SPRACOWNIA KARTOGRAFICZNA**  
 ul. Rynek 34, 56-100 Wołów

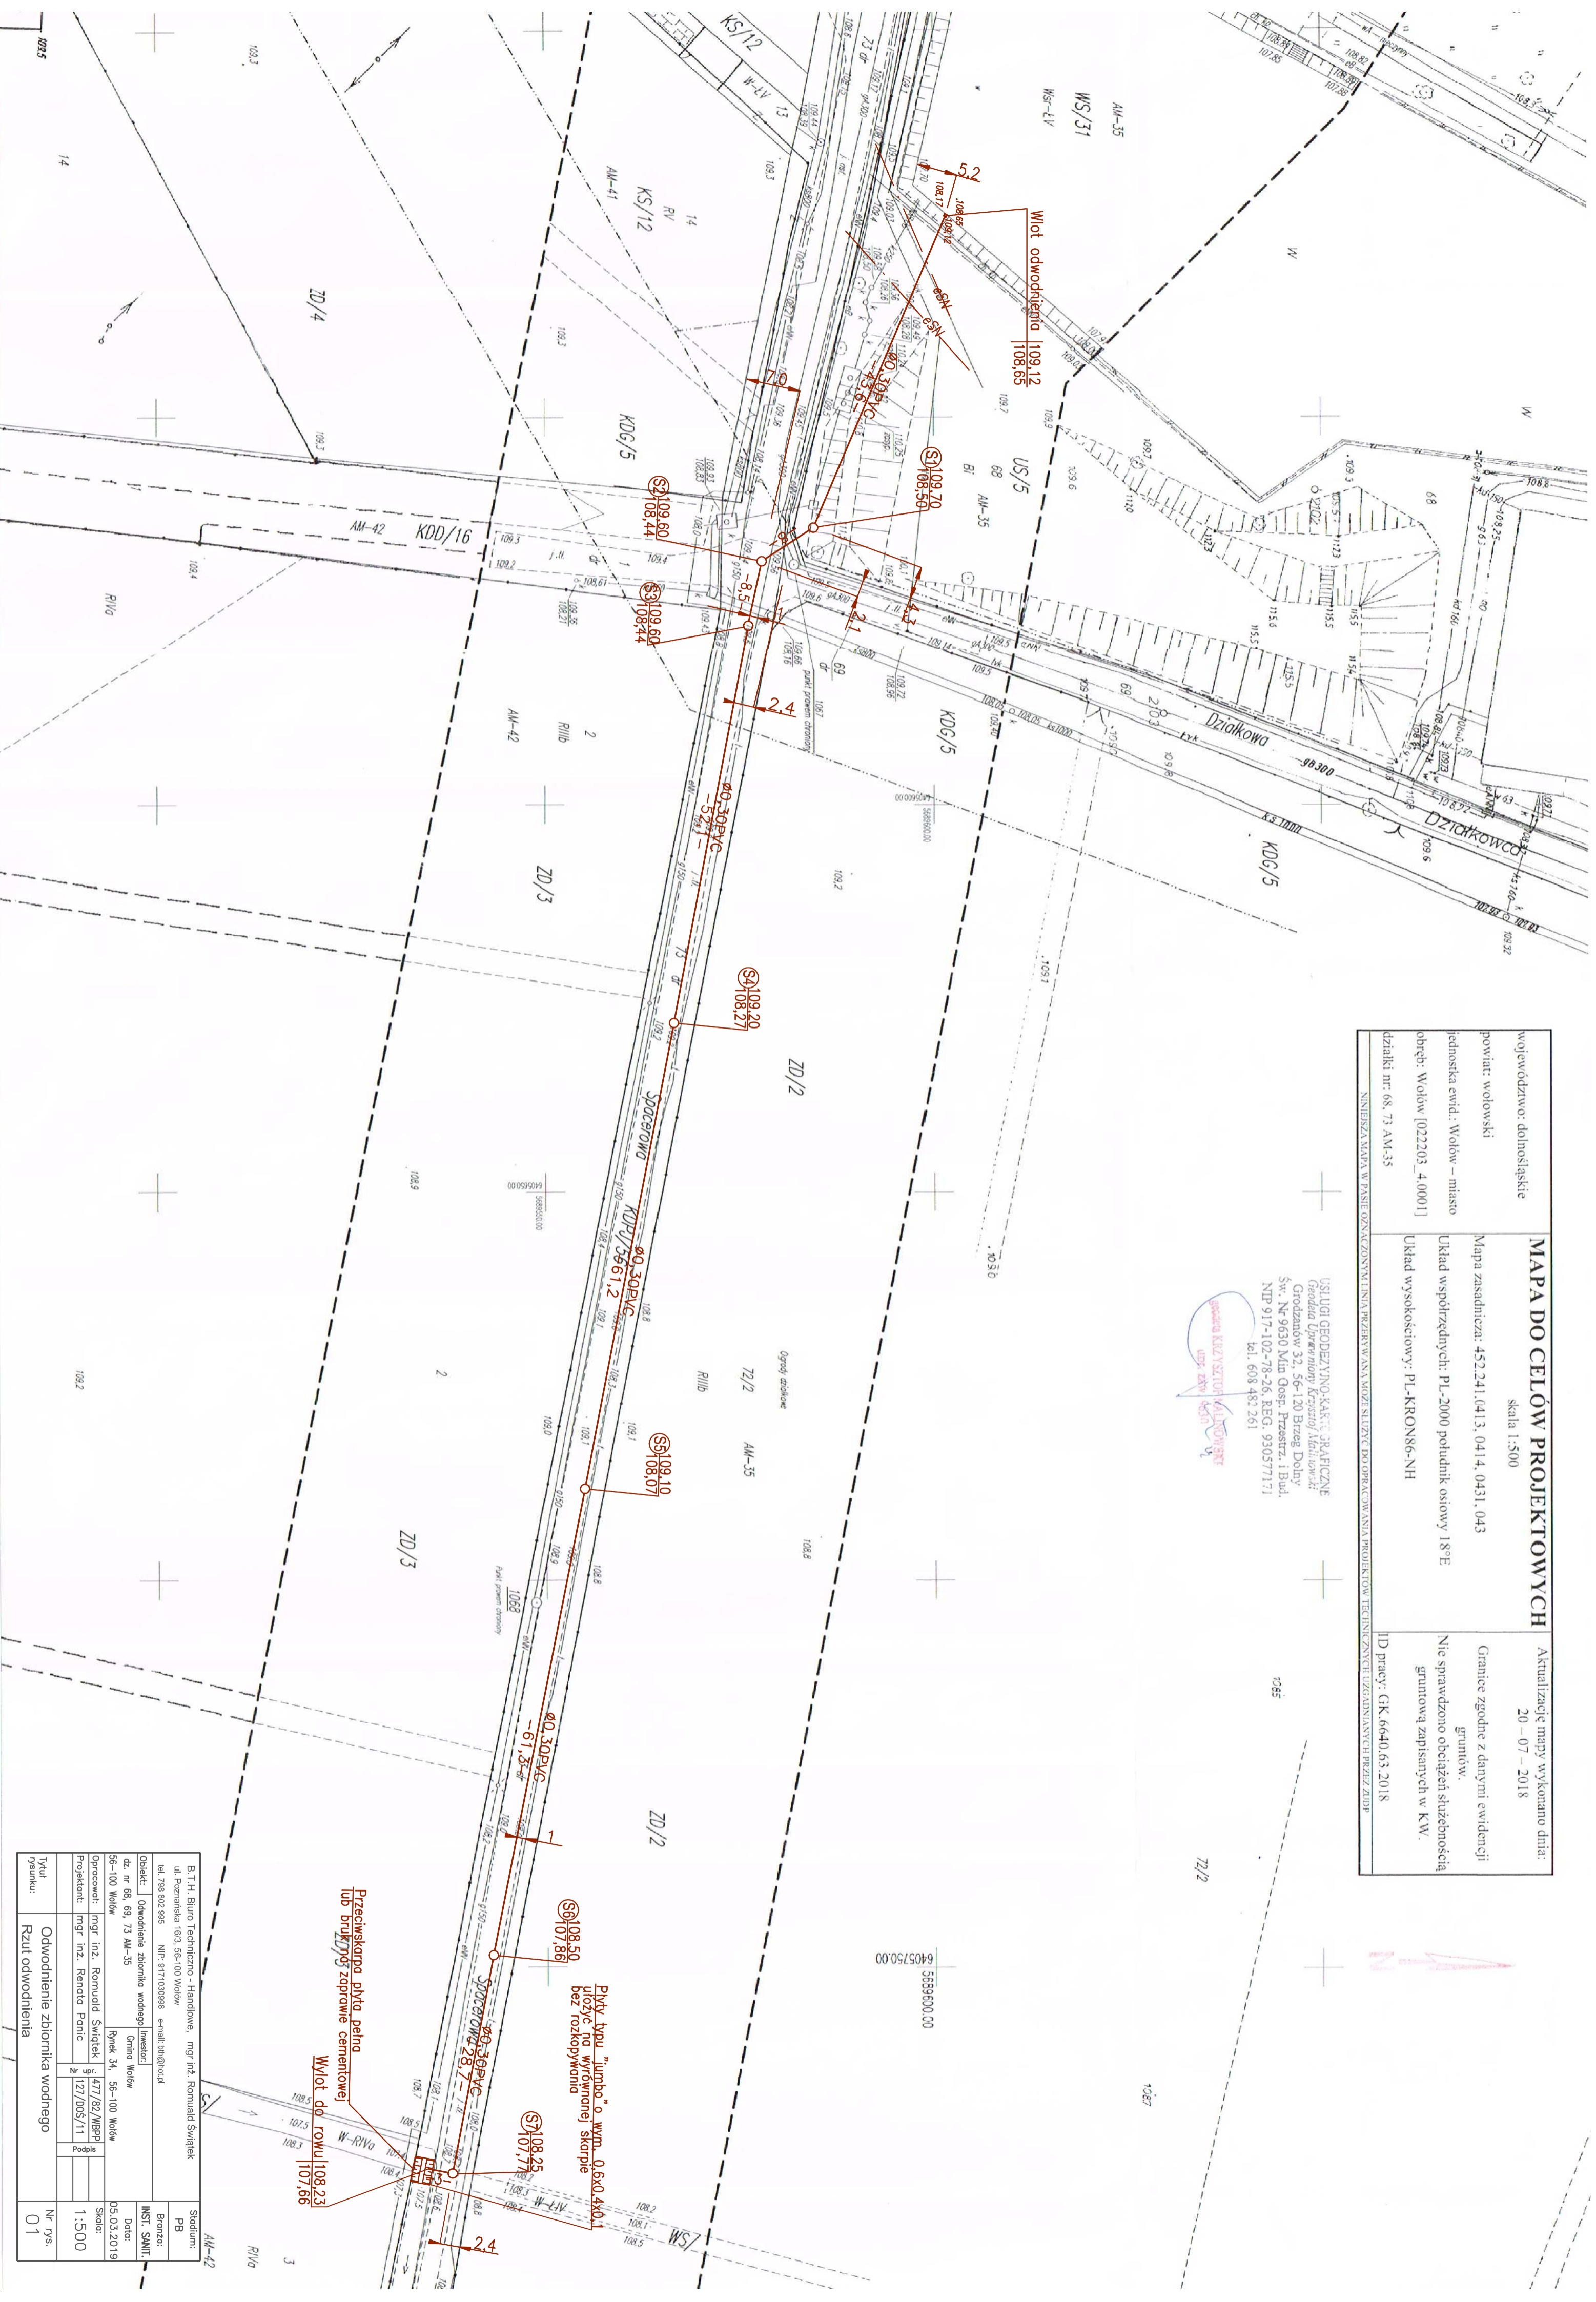

**Przebieg kanału dykt. pełno lub druk/tyg/zaprawie cementowej**

**Wylot do rowu 108,23 107,66**

**Typy typu "jumbo" o wym. 0,6x0,4x0,1 ułożyć na wyrównanej skarpie bez rozkopywania**

<p>B.T.H. Biuro Techniczno-Handlowe mgr inż. Romuald Świątek</p> <p>ul. Poznańska 16/3, 56-100 Wołów</p> <p>tel. 739 802 995 NIP: 9171030998 e-mail: bth@bth.pl</p>		<p>Stadium: <b>AM-42</b></p> <p>PB</p>	
<p>Objekt: <b>1</b> Odwodnienie zbiornika wodnego</p> <p>dz. nr 68, 69, 73 AM-35</p> <p>56-100 Wołów</p>		<p>Brano: <b>NST, SMIT</b></p> <p>Data: <b>05.03.2019</b></p>	
<p>Opracował: mgr inż. Romuald Świątek</p> <p>Projektant: mgr inż. Renata Ponic</p> <p>Podpis: <b>1:500</b></p>		<p>Skala: <b>1:500</b></p> <p>Nr rys.: <b>01</b></p>	
<p>Tytuł rysunku: <b>Rzut odwodnienia</b></p>			