


Zmiana poziomu porównawczego
B19.1 Nowy poziom : 240.00 m n.p.m.

1:100
1:1000

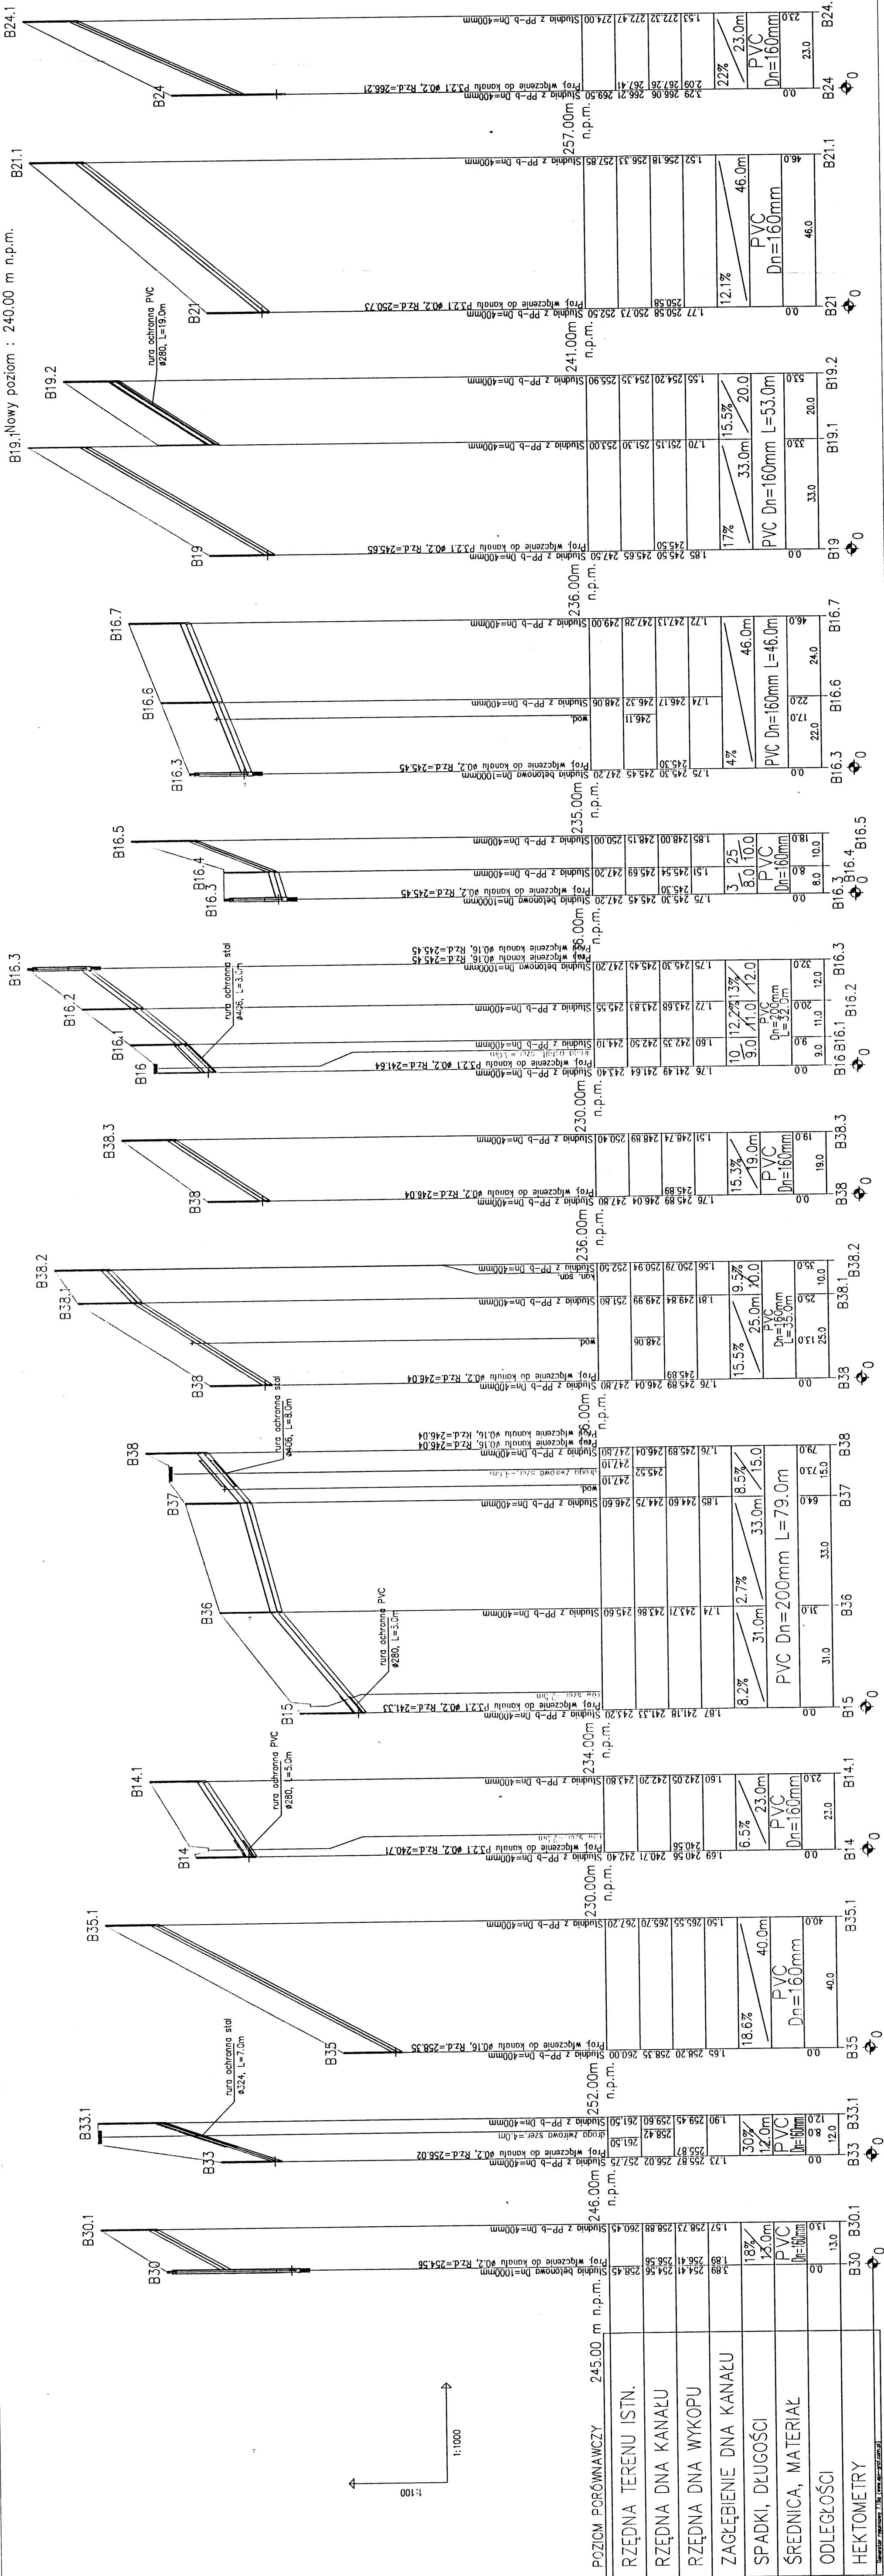

POZIOM PORÓWNAWCZY		245.00 m n.p.m.
RZĘDNA TERENU ISTN.		
RZĘDNA DŃA KANAŁU		
RZĘDNA DŃA WYKOPU		
ZAGŁĘBIENIE DŃA KANAŁU		
SPADKI, DŁUGOŚCI		
ŚREDNICA, MATERIAŁ		
ODLEGŁOŚCI		
HEKTOMETRY		

GEEKART - INTERNATIONAL	
Sp. z o.o.	
35-113 Rzeszów, ul. Wita Stwosza 44	
Rodzaj projektu: PROJEKT ARCHYTEKTONICZNO-BUDDWLANY	
Budowla: (nazwa, adres)	
SIEĆ KANALIZACJI SANITARNEJ W BABICACH	
Tytuł: KANALIZACJA GRAWITACYJNA	
Pysunka: PROFIL PODEZI	
Funkcja: Tytuł, Imię, Nazwisko Specjalist	
Projekt: mgr inż. IWDNA RYBAK	
Doprac: mgr inż. JERZYZ GRZYSZ	
Sprawdził inż. MARIA SZANECKA	