


# SCHEMAT TABLICY T3

System instalacji wewnętrznej TN-S.  
 Sposób ochrony przed porażeniami:  
 -dotychczasowa - przed dotykaniem bezpośrednio izolacyjna urządzenia  
 -dotychczasowa - przed dotykiem pośrednim szybkie wyłączenie zasilania  
 Sposób szlif. IP=0-IIIK08 drzewo pełne z zamkniętymi elementami  
 Zabezpieczenie min. 30% rezerwy pod zabudowę wszystkich aparatów

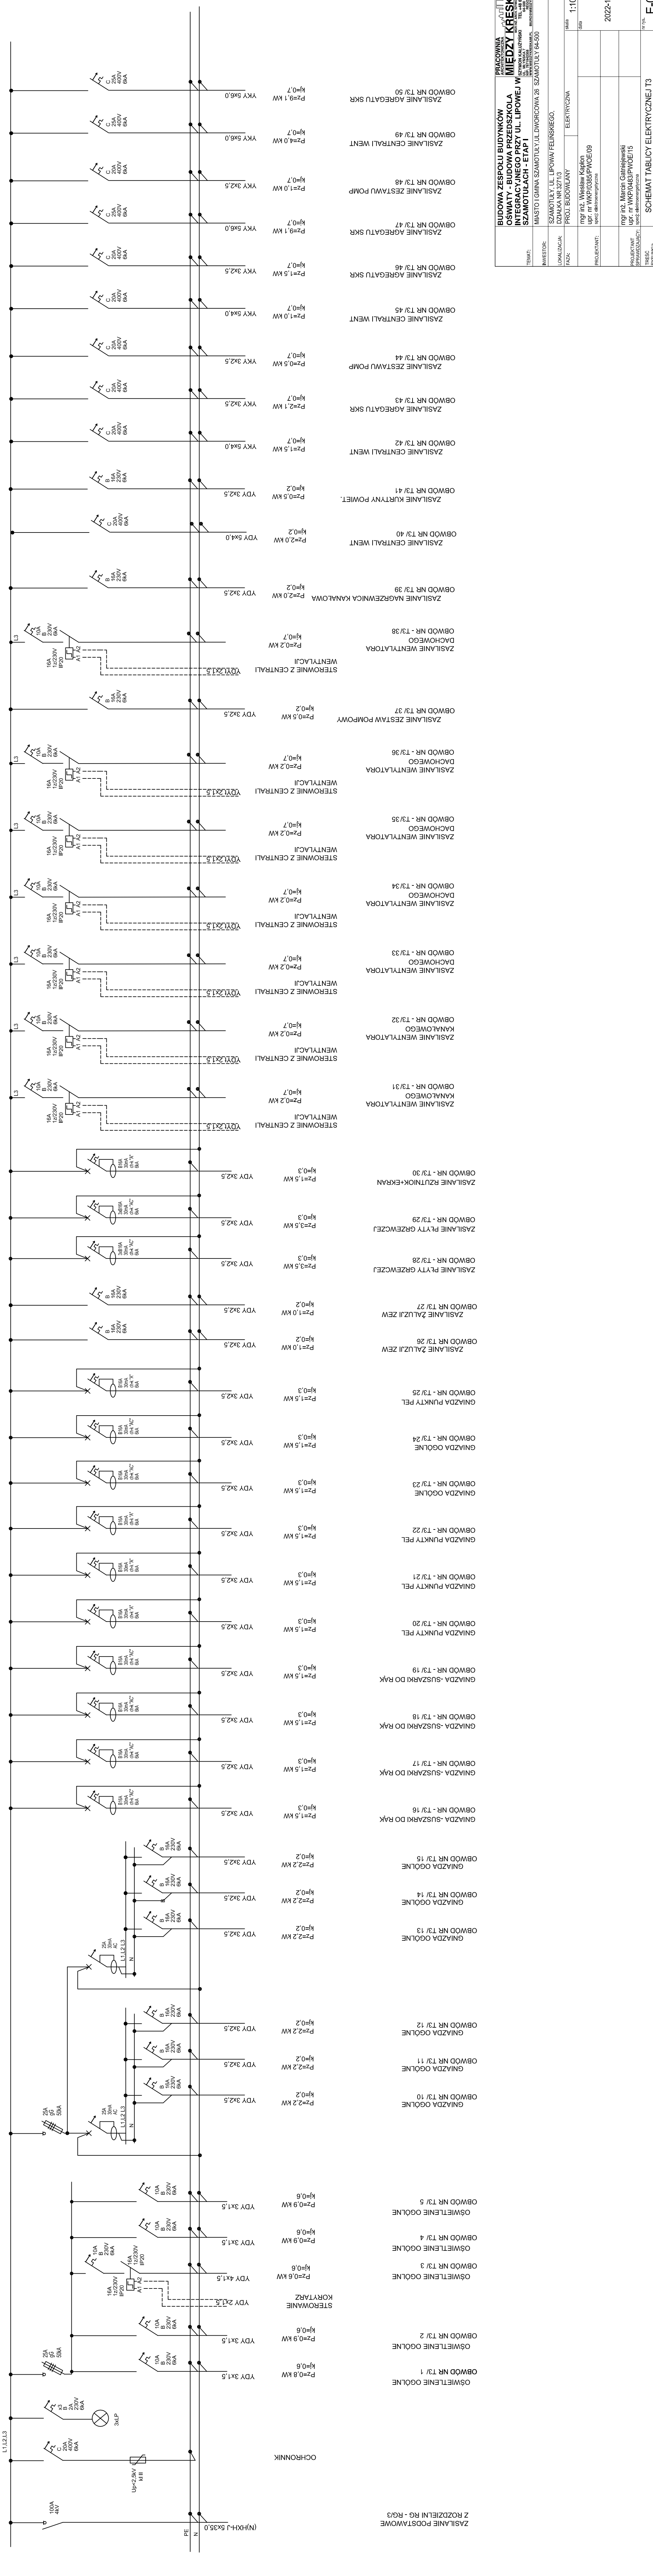

<b>PRACOWNIA PROJEKTYWNA</b> <b>MIEDZY KRESKAMI</b> ul. Lipowa 10, 50-100 Wrocław tel. 71 42 20 20 70 www.miedzykreskami.pl	
<b>TEMAT:</b> BUDOWA ZESPOŁU BUDYNKÓW OSIĄTNYCH - BUDOWA PRZEDSZKOLA INTEGRACYJNEGO PRZY UL. LIPOWEJ W SZAMOTULACH - ETAP I	
<b>INWESTOR:</b> MIASTO I GMINA SZAMOTULY, UL. DWORKOWA 28, SZAMOTULY 64-500	<b>PROJEKTANT:</b> mgr inż. Wiesław Kąkolon ul. nr WK/P0435/PW/OE/09 spec. elektroniki i automatyki
<b>LOKALIZACJA:</b> SZAMOTULY, UL. LIPOWA, FELIŃSKIEGO, 20-040, NR 32/13	<b>SKALA:</b> 1:100
<b>FAZA:</b> PROJEKT BUDOWLANY	<b>ELEKTRYCZNA</b>
<b>PROJEKTANT:</b> mgr inż. Wiesław Kąkolon ul. nr WK/P0435/PW/OE/09 spec. elektroniki i automatyki	<b>DATA:</b> 2022-10-26
<b>PROJEKTANT:</b> mgr inż. Marcin Górniewicz ul. nr WK/P0463/PW/OE/15 spec. elektroniki i automatyki	<b>TYTUŁ:</b> SCHEMAT TABLICY ELEKTRYCZNEJ T3
<b>TYTUŁ:</b> SCHEMAT TABLICY ELEKTRYCZNEJ T3	<b>STRONA:</b> 1 z 1