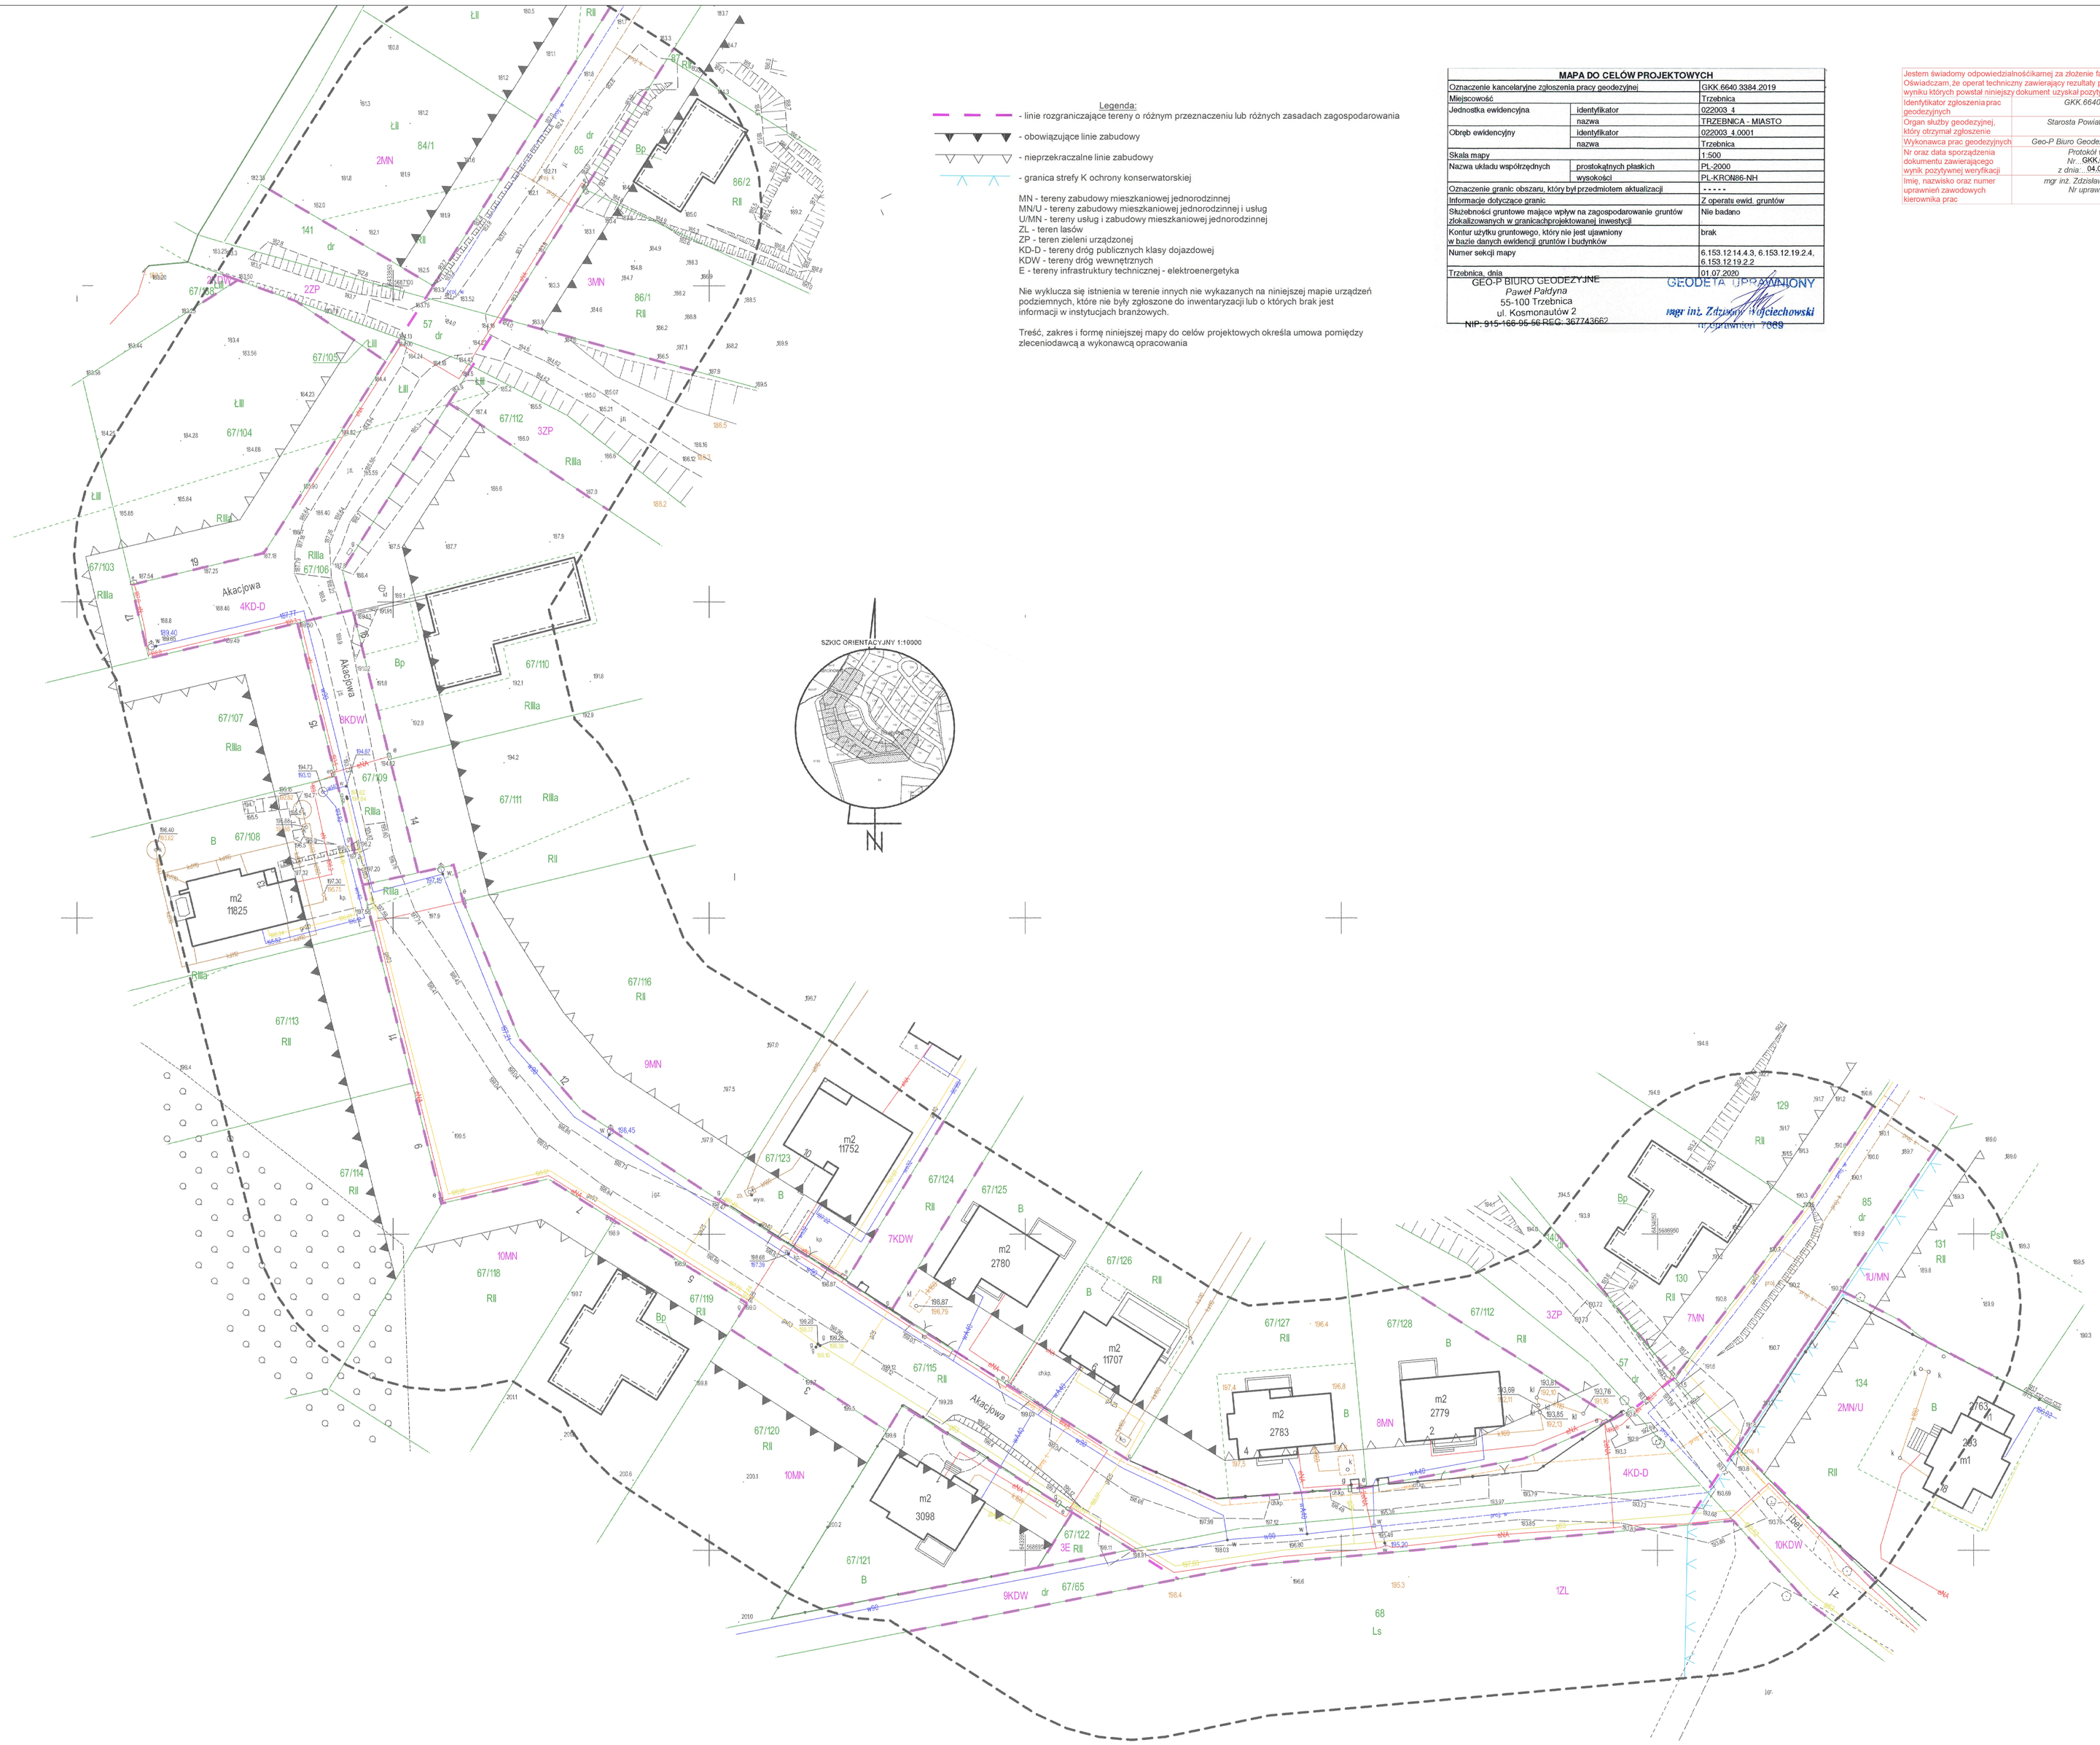

Legenda:

- linie rozgraniczające tereny o różnym przeznaczeniu lub różnych zasadach zagospodarowania
- obowiązujące linie zabudowy
- nieprzekraczalne linie zabudowy
- granica strefy K ochrony konserwatorskiej

MN - tereny zabudowy mieszkaniowej jednorodzinnej
MN/U - tereny zabudowy mieszkaniowej jednorodzinnej i usług
U/MN - tereny usług i zabudowy mieszkaniowej jednorodzinnej
ZL - teren lasów
ZP - teren zieleni urządzonej
KD-D - tereny dróg publicznych klasy dojazdowej
KDW - tereny dróg wewnętrznych
E - tereny infrastruktury technicznej - elektroenergetyka

Nie wyklucza się istnienia w terenie innych nie wykazanych na niniejszej mapie urządzeń podziemnych, które nie były zgłoszone do inwentaryzacji lub o których brak jest informacji w instytucjach branżowych.

Treść, zakres i formę niniejszej mapy do celów projektowych określa umowa pomiędzy zleceniodawcą a wykonawcą opracowania

MAPA DO CELÓW PROJEKTOWYCH

Oznaczenie kancelaryjne zgłoszenia pracy geodezyjnej		GKK.6640.3384.2019
Miejscowość		Trzebnica
Jednostka ewidencyjna	identyfikator	022003_4
	nazwa	TRZEBNICA - MIASTO
Obręb ewidencyjny	identyfikator	022003_4.0001
	nazwa	Trzebnica
Skala mapy		1:500
Nazwa układu współrzędnych	prostokątnych płaskich	PL-2000
	wysokości	PL-KRON86-NH
Oznaczenie granic obszaru, który był przedmiotem aktualizacji		- - - - -
Informacje dotyczące granic		Z operatu ewid. gruntów
Służebności gruntowe mające wpływ na zagospodarowanie gruntów zlokalizowanych w granicach projektowanej inwestycji		Nie badano
Kontur użytku gruntowego, który nie jest ujawniony w bazie danych ewidencji gruntów i budynków		brak
Numer sekcji mapy		6.153.12.14.4.3, 6.153.12.19.2.4, 6.153.12.19.2.2
Trzebnica, dnia		01.07.2020

GEO-P BIURO GEODEZYJNE
Paweł Patdyna
55-100 Trzebnica
ul. Kosmonautów 2
NIP: 915-155-55-56 REG: 367743662

GEODETA UPRAWNIONY
mgr inż. Zdzisław Wojciechowski
Uprawnienia 7669

Jestem świadomy odpowiedzialności karnej za złożenie fałszywych oświadczeń. Oświadczam, że operat techniczny zawierający rezultaty prac geodezyjnych w wyniku których powstał niniejszy dokument uzyskał pozytywny wynik weryfikacji	
Identyfikator zgłoszenia prac geodezyjnych	*GKK.6640.3384.2019*
Organ służby geodezyjnej, który otrzymał zgłoszenie	*Starosta Powiatu Trzebnickiego*
Wykonawca prac geodezyjnych	*Geo-P Biuro Geodezyjne Paweł Patdyna*
Nr oraz data sporządzenia dokumentu zawierającego wynik pozytywnej weryfikacji	*Protokół weryfikacji* *Nr:* GKK.6640.3384.2019_17415 *z dnia:* 04.08.2020
Imię, nazwisko oraz numer uprawnień zawodowych kierownika prac	*mgr inż. Zdzisław Wojciechowski* *Nr uprawnień 7669*