


KOPIA MAPY ZASADNICZEJ Skala 1: 1000  
woj. POMORSKIE, pow. wejherowski  
Nazwa obrębu : Sopieszyno  
Działki : 24/15  
Jednostka ewidencyjna : Wejherowo

UL. DĘBOWA W SOPSZYNIE

Posiadacz dla ogólnostanowienia kopii  
z listy w celu bieżącego i stałego  
gospodarczego i kandydowania


Starosta Wejherowski

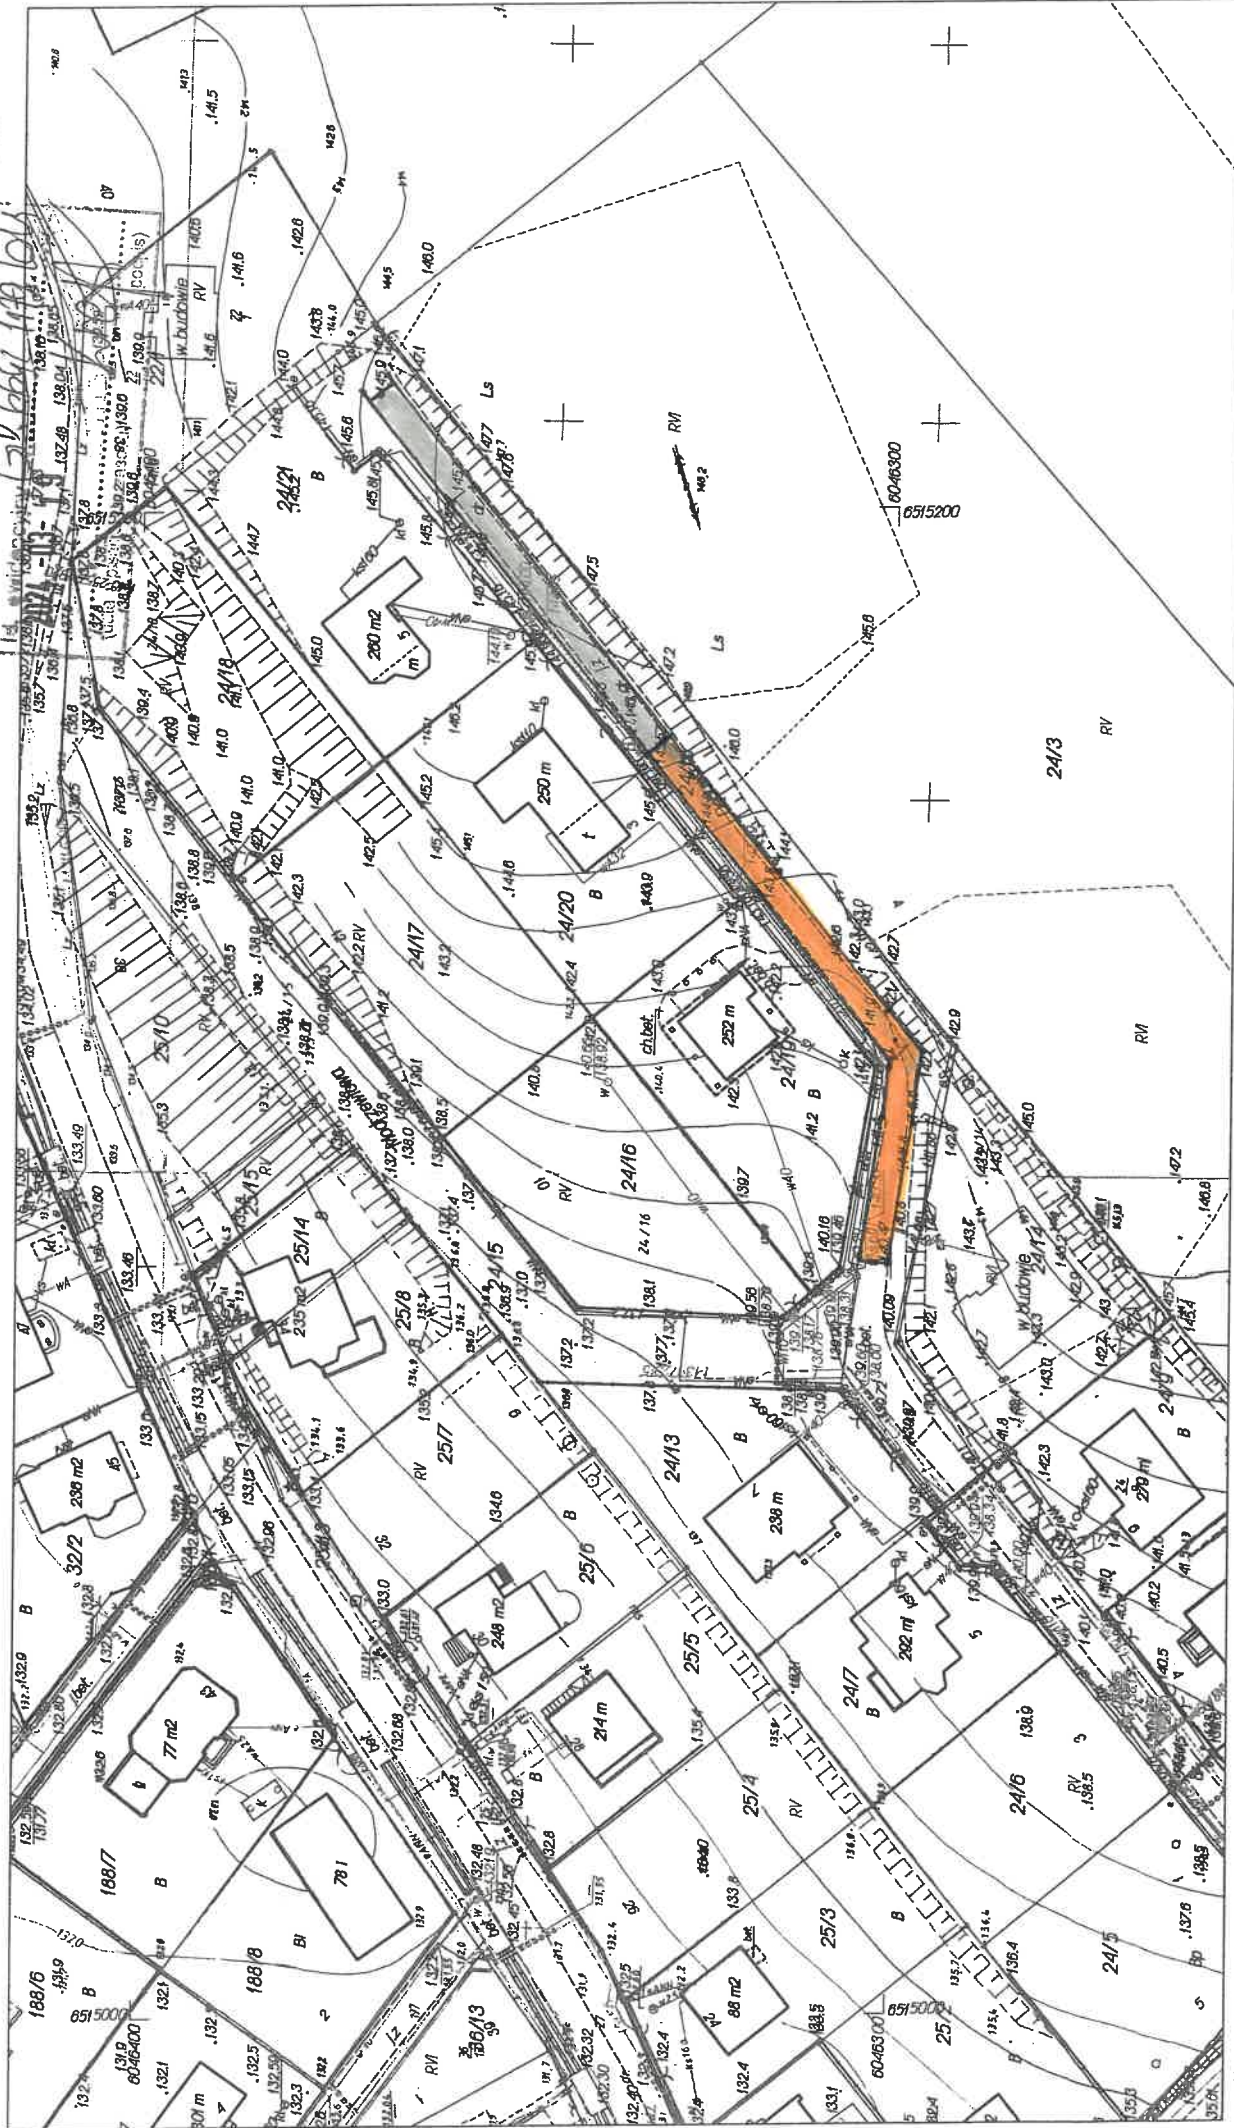

Posiadać się zgodność niniejszej kopii z treścią materiału podstawowego zasobu geodezyjnego i kartograficznego

Id. evidency

**Jednostka ewidencyjna : Wejherowo**

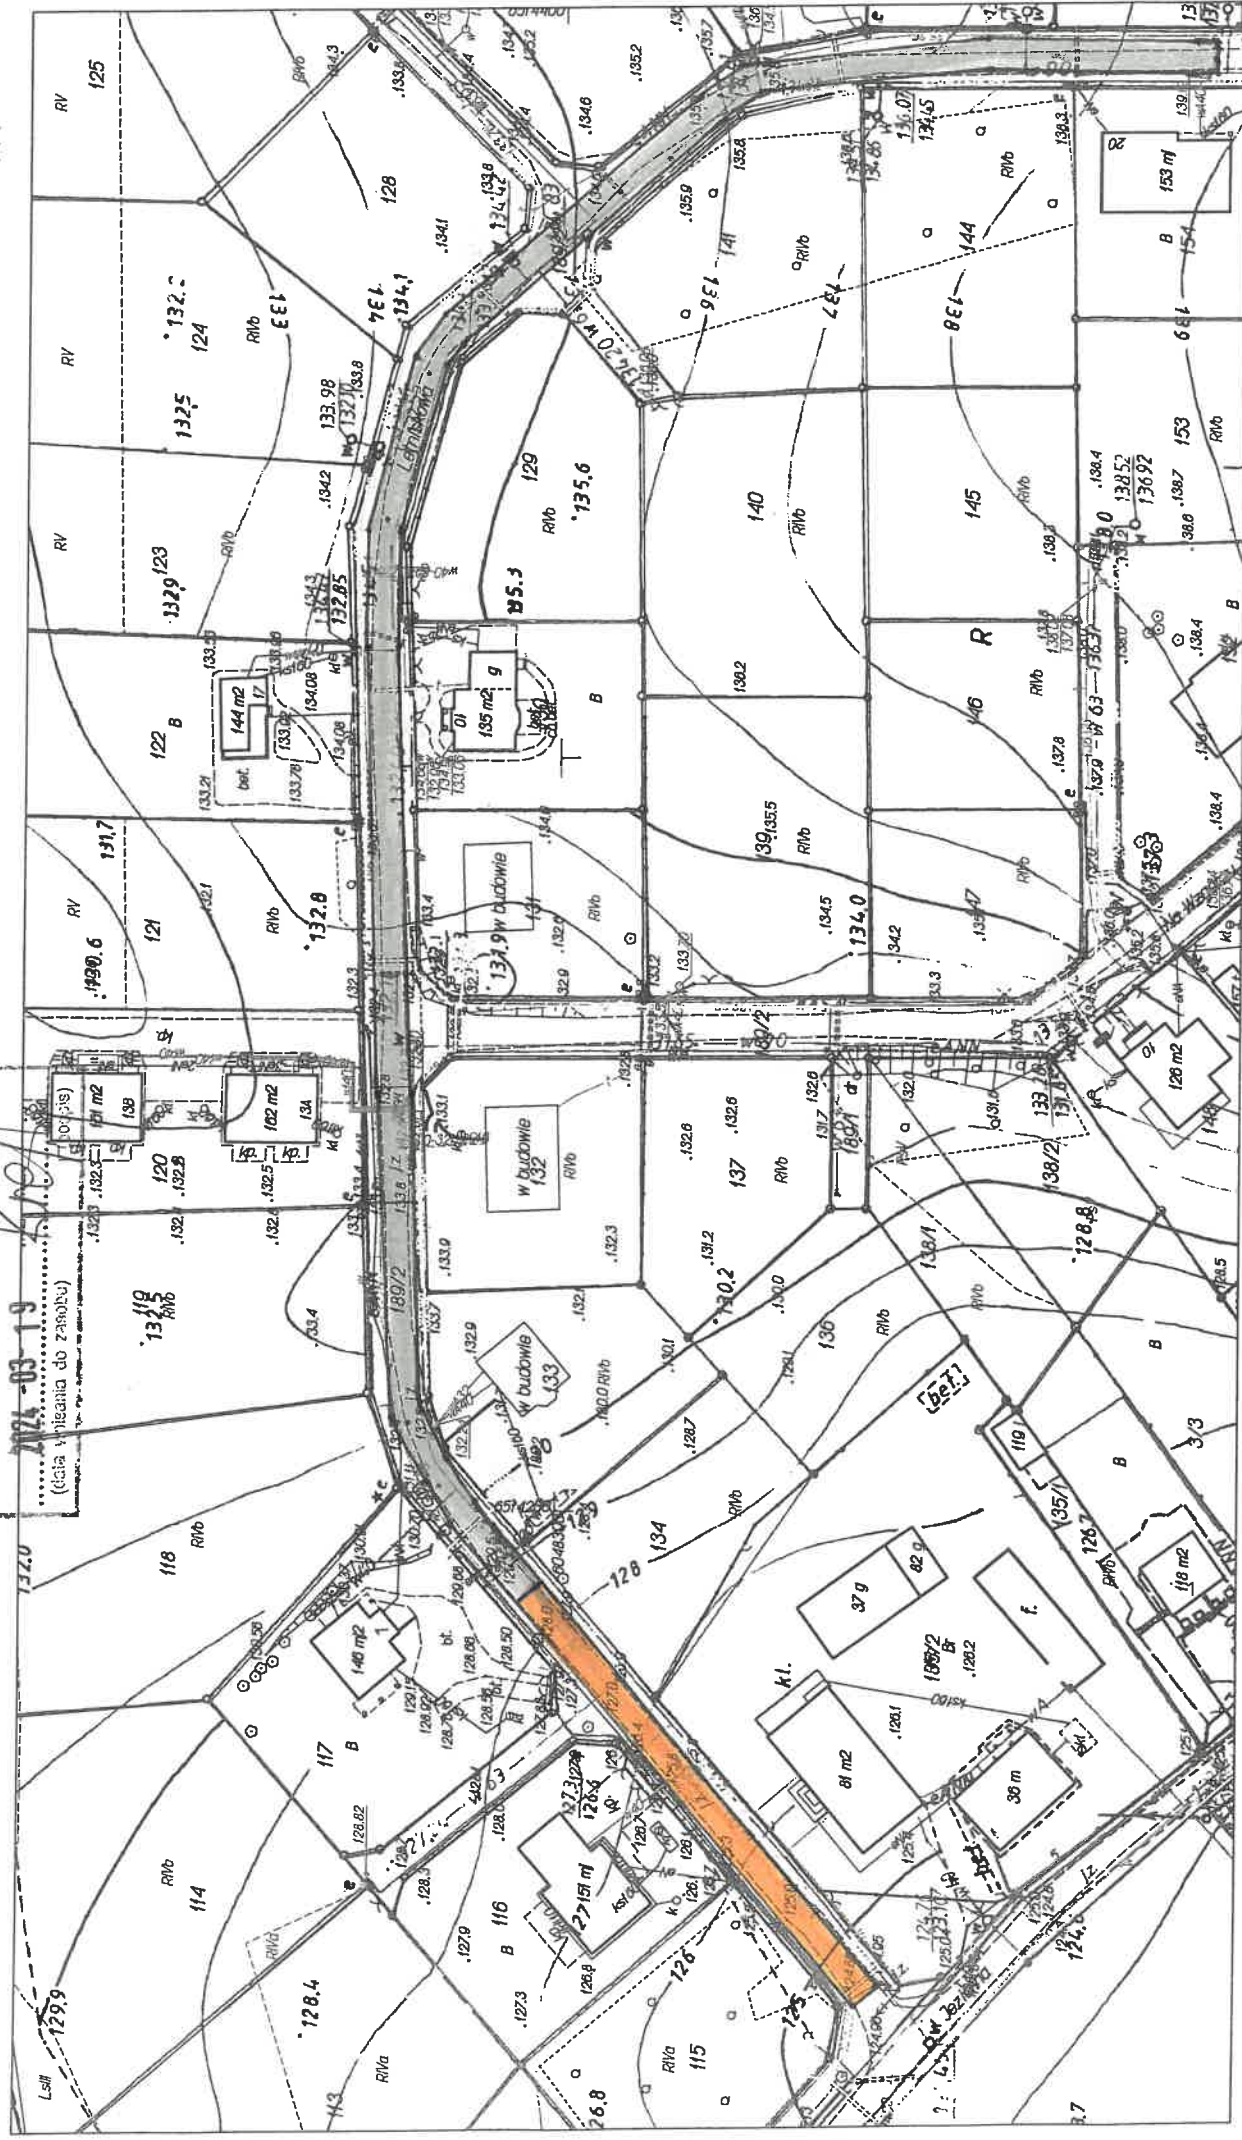

UL. PAWŁA JASIEWICZ W GOWINIE

PIA MAPY ZASADNICZEJ Skala 1: 1000

oj. POMORSKIE, pow. wejherowski

Nazwa obrębu :

Działki :

Jednostka ewidencyjna : Wejherowo


Poświadczam się zgodność niniejszej kopii  
z treścią materiału państwowego zasobu  
geodezyjnego i kartograficznego

Starosta Wejherowski

Id. ewidencyjny

03-03-2023

08/16/2013

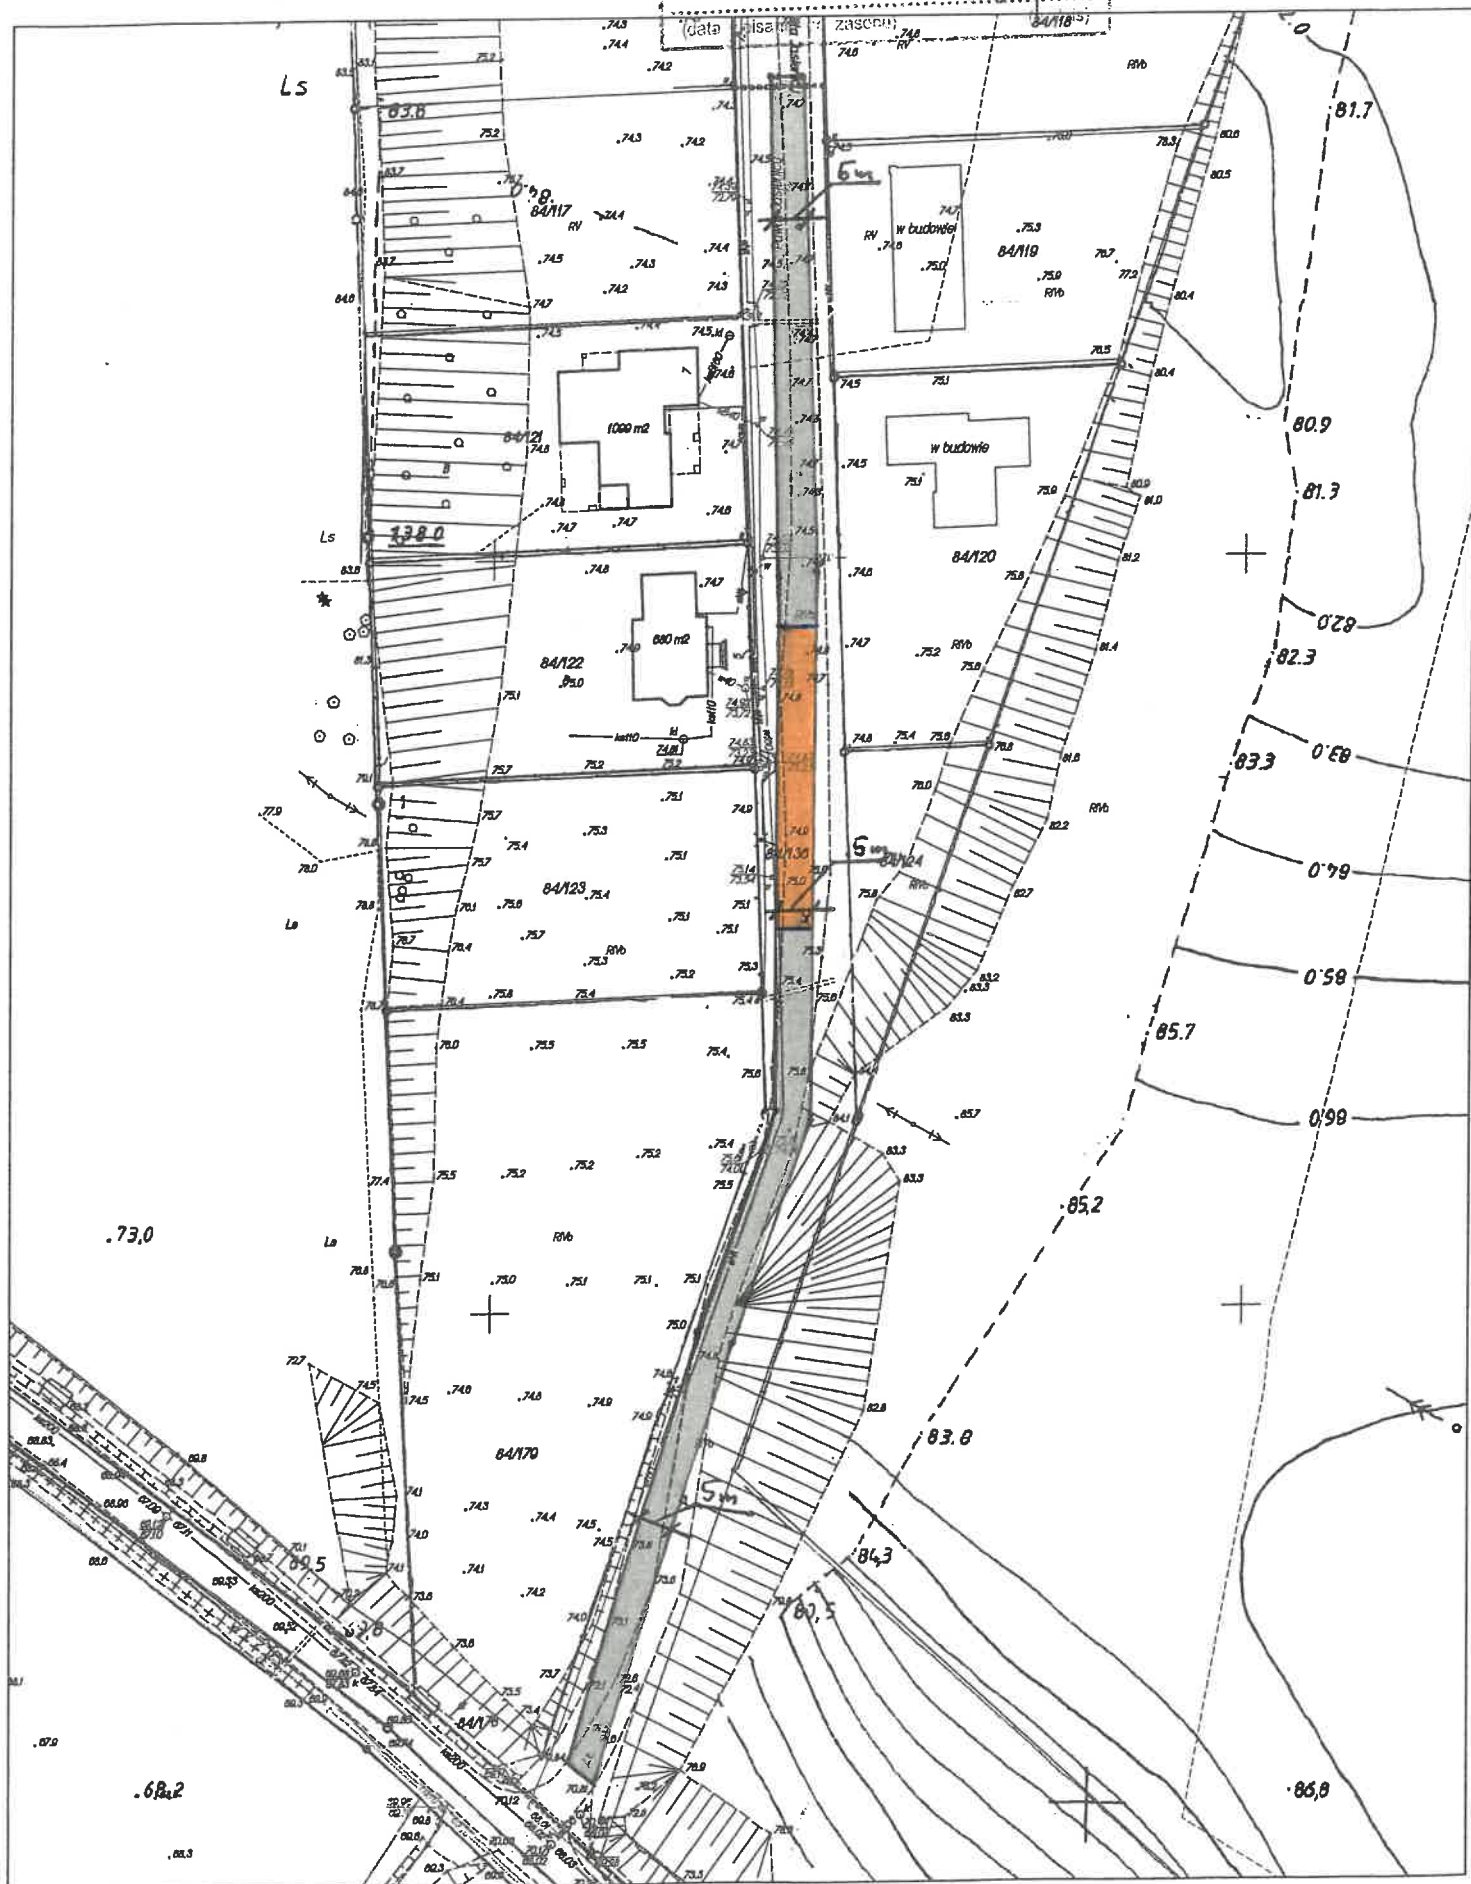



KOPIA MAPY ZASADNICZEJ Skala 1: 1000  
woj. POMORSKIE, pow. wejherowski  
Nazwa obrębu : Gowino  
Działki : 215/16,216/2  
Jednostka ewidencyjna : Wejherowo

Poswiadcza się zgodność niniejszej kopii  
z treścią materiałów państwowego zasobu  
geodezyjnego i kartograficznego

Starosta Wejherowski

Id. ewidencyjna

2024-03-19

(data wpisania do zasobu)

podpis

