


PROJEKT ZAGOSPODAROWANIA 1 : 500

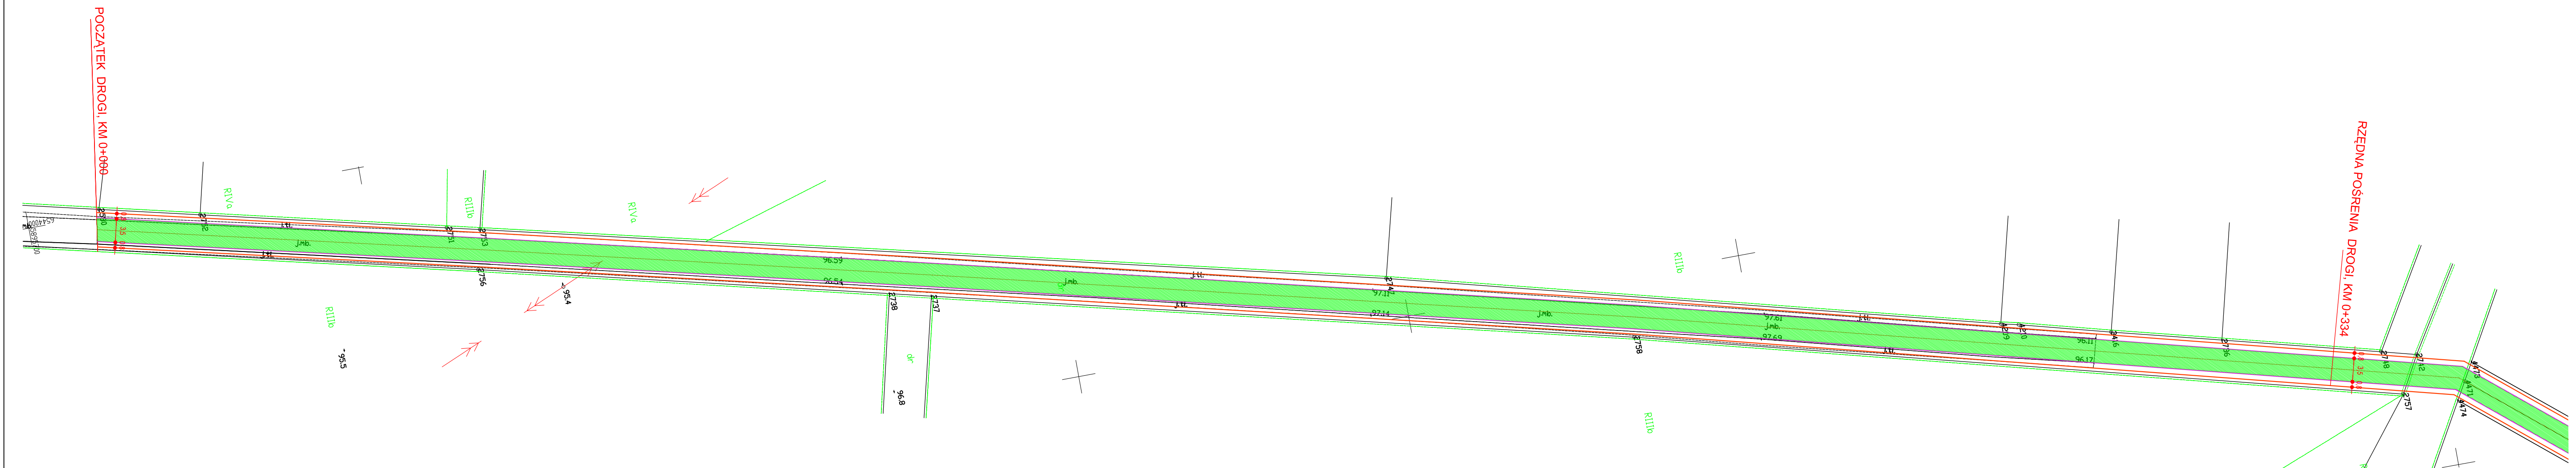

- LEGENDA :
- OŚ DROGI
 - KRAWĘDŹ DROGI
 - LINIA POBOCZA
 - POWIERZCHNIA DROGI

JEDNOSTKA PROJEKTOWA			
NAZWA I ADRES OBIEKTU			
Przebudowa drogi gminnej nr 100532 C w miejscowości Pluskowęsy			
INWESTOR			
GMINA CHELMŻA ul. Wodna 2, 87-140 Chelmża			
FAZA			
PROJEKT BUDOWLANY			
BRANŻA			
DROGOWA			
PROJEKTANT GŁÓWNY		PODPIS	
NAZWA RYSUNKU			NR RYS.
PROJEKT ZAGOSPODAROWANIA			P-01
STUDIUM	DATA OPRACOWANIA	SKALA	STRONA
	KWIECIEŃ 2023	1:500	