



BIBLIOTEKA MATERIAŁÓW	
1.1	Włókna mineralne
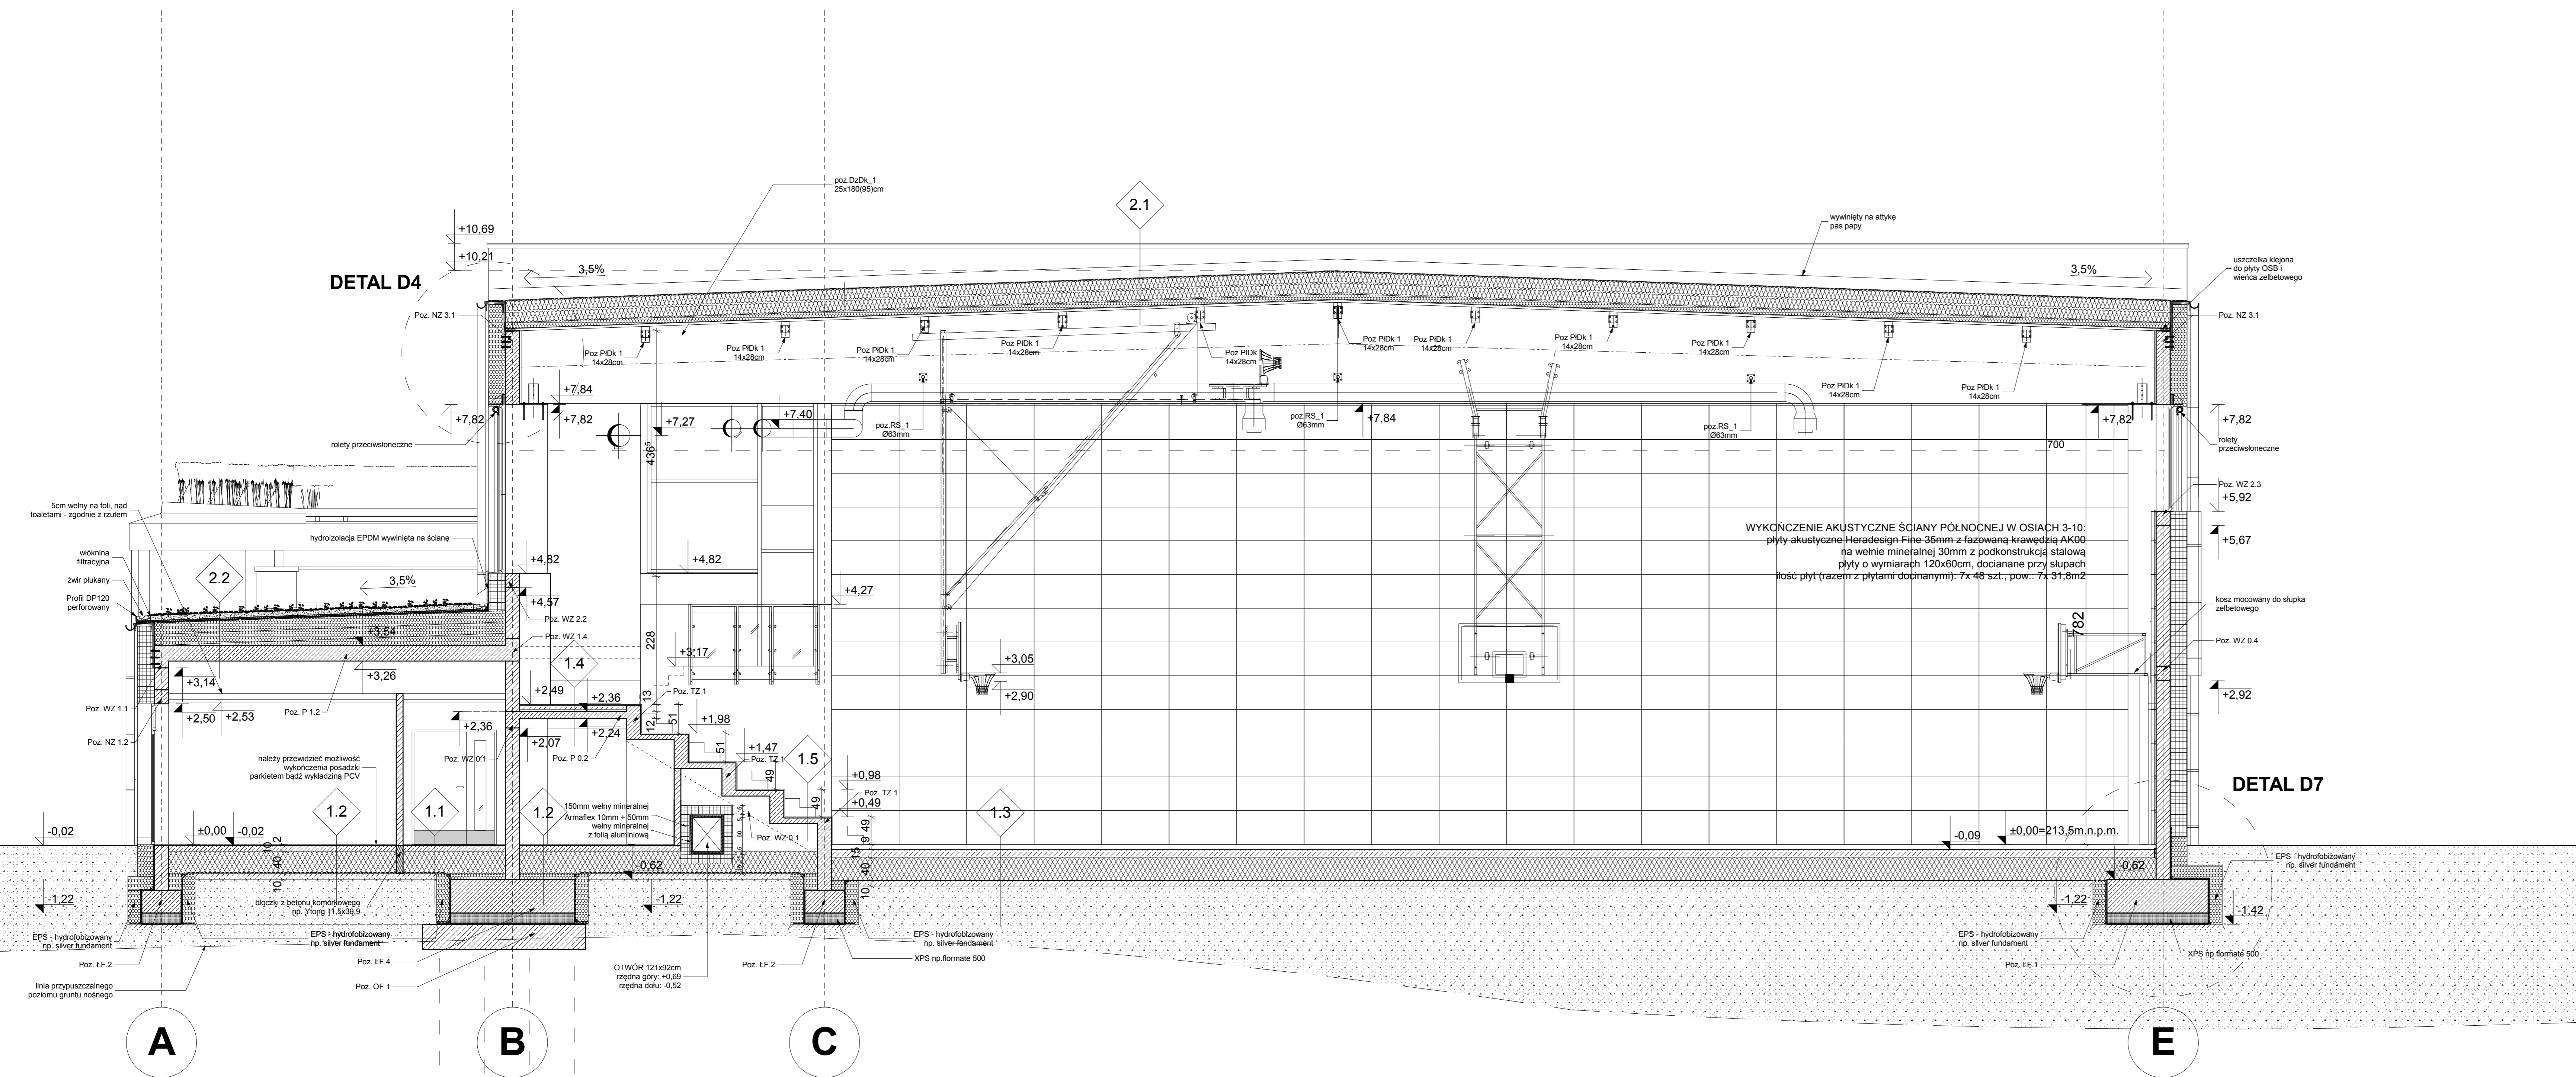

PRZEKRÓJ A-A

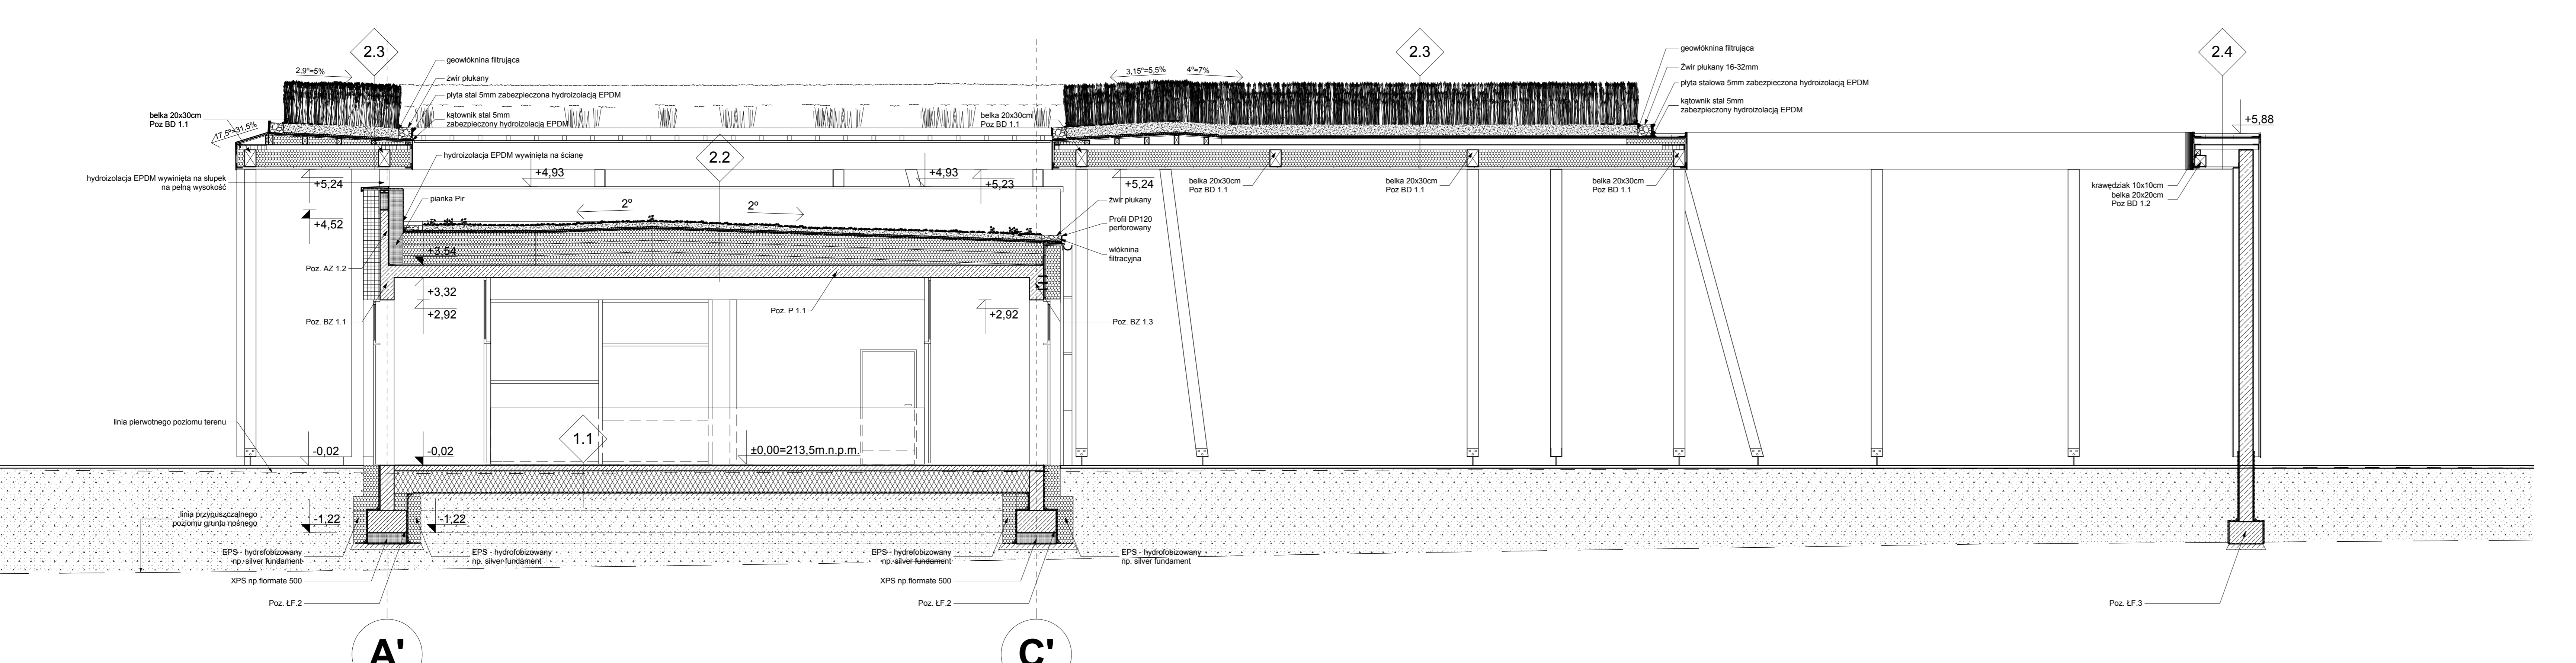

PRZEKRÓJ F-F

PROJEKT BUDOWLANY HALI SPORTOWEJ

PRZY AL. 29 LISTOPADA W KRAKOWIE  
NA DZIAŁCE 60/7 OBRĘB 23 ŚRÓDMIEŚCIE



ZAMAWIAJĄCY:  
**UNIWERSYTET ROLNICZY  
im. Hugona Kołłątaja w Krakowie**  
31-120 Kraków, al. Mickiewicza 21

WYKONAWCA:  
**ARCHITEKTURA PASYWNA PYSZCZEK I STELMACH SP.J.**  
31-223 KRAKÓW, UL. BIAŁOPRADNICKA 24D/50

BRANŻA:	ARCHITEKTURA
PROJEKTANCI:	mgr inż. arch. MARCIN STELMACH Nr upr. 27/2002, Nr Izby MP-1054 mgr inż. arch. TOMASZ PYSZCZEK mgr inż. arch. ANTONI SUROWIAK mgr inż. arch. MATEUSZ GIERZON
SPRAWDZAJĄCY:	mgr inż. arch. ANDRZEJ POZNAŃSKI Nr upr. KL-33/89, Nr Izby MP-0891
TYTUŁ RYSUNKU:	PRZEKROJE A-A, F-F
SKALA:	1:50
LIPIEC 2011	