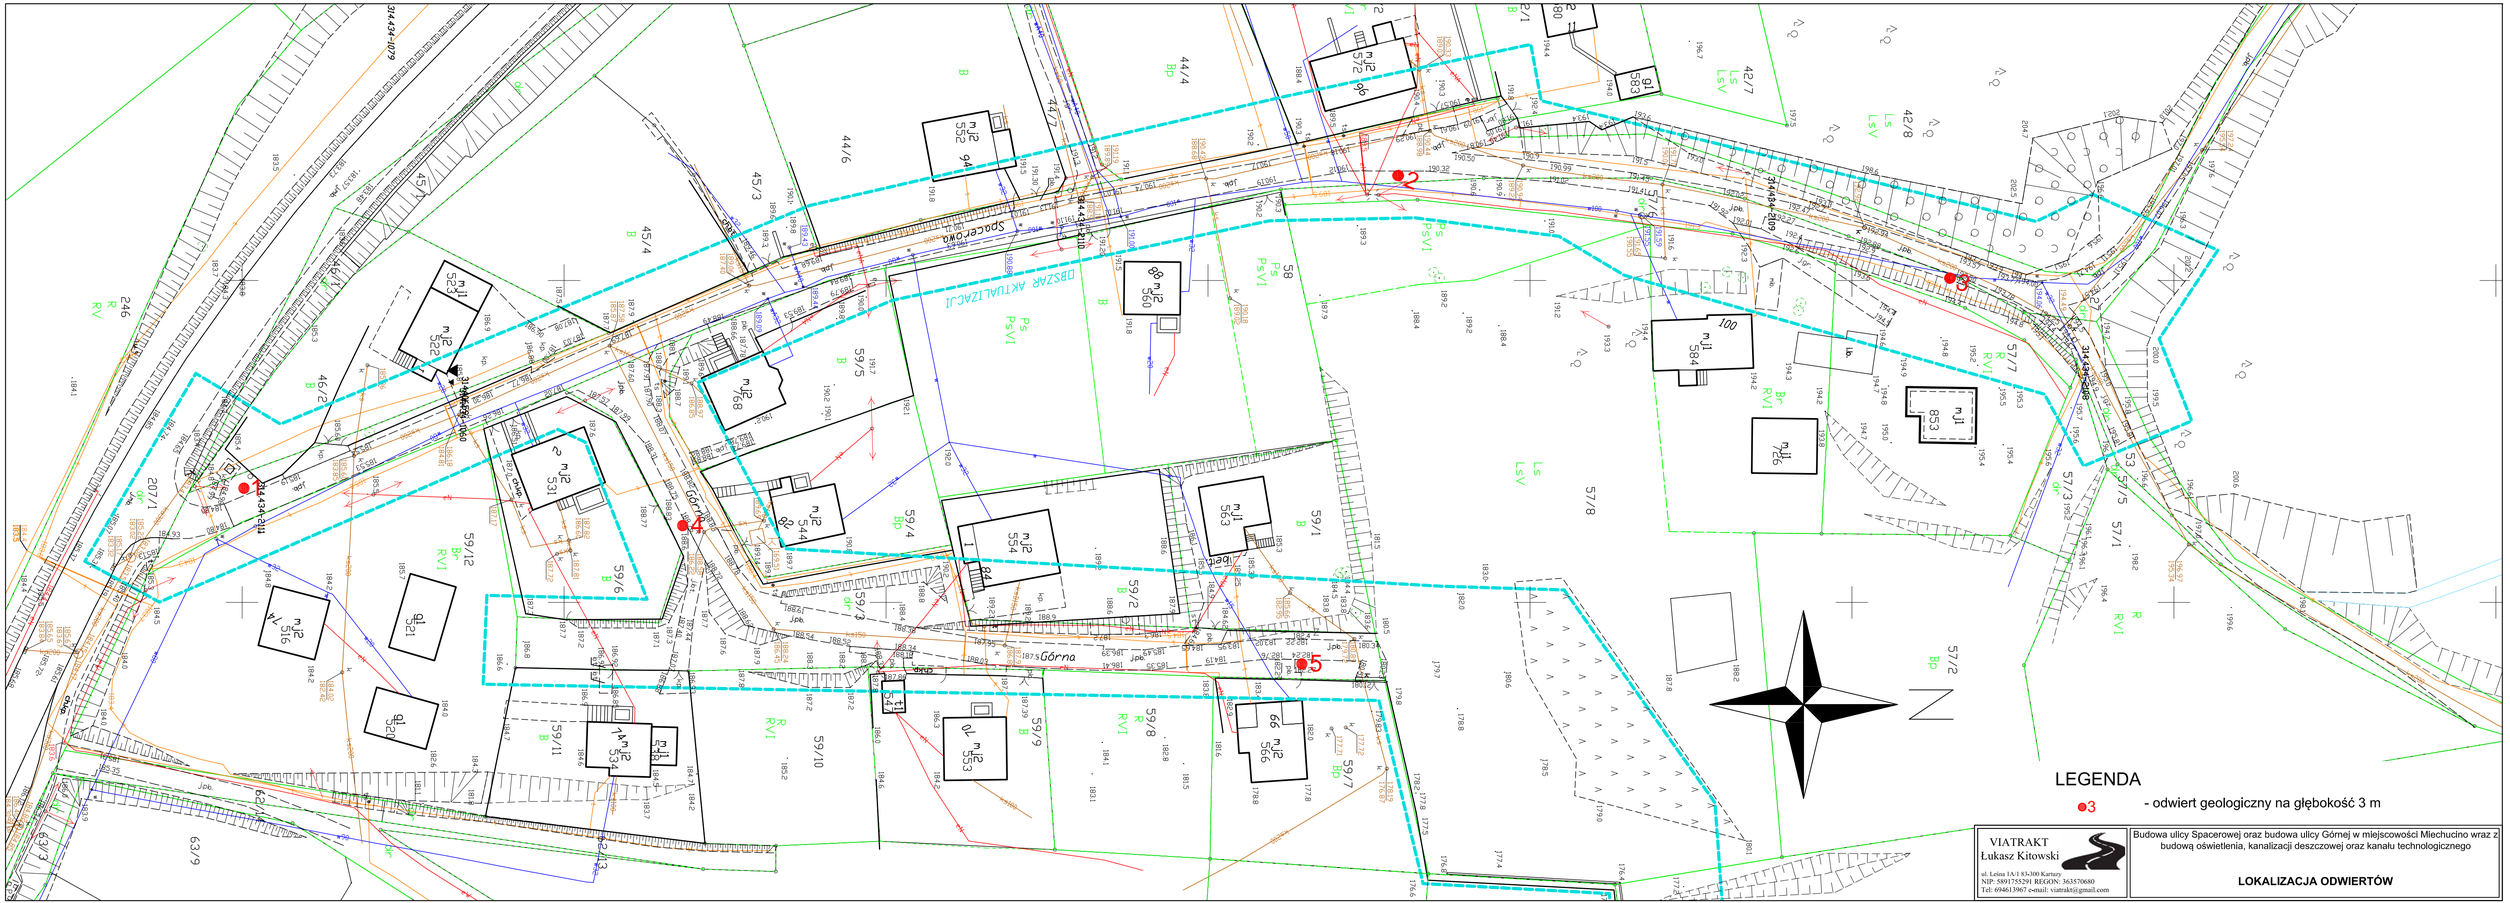
Spacerowa
Górna
DROGA AKTUALIZACJI
LEGENDA
- odwiert geologiczny na głębokość 3 m
VIATRAKT
Łukasz Kitowski
ul. Leśna 1A/1 83-300 Kartuzy
NIP: 5891735291 REGON: 363570680
Tel: 694613967 e-mail: viatrakt@gmail.com
Budowa ulicy Spacerowej oraz budowa ulicy Górnej w miejscowości Miechucino wraz z budową oświetlenia, kanalizacji deszczowej oraz kanału technologicznego
LOKALIZACJA ODWIERTÓW