


UWAGA !
W części istniejącej z uwagi na niedokładności budowlane wymiary mogą różnić od rzeczywistych się w granicach 5% - w miejscach gdzie wymagana jest dokładność sprawdzić wymiary w rzeczywistości

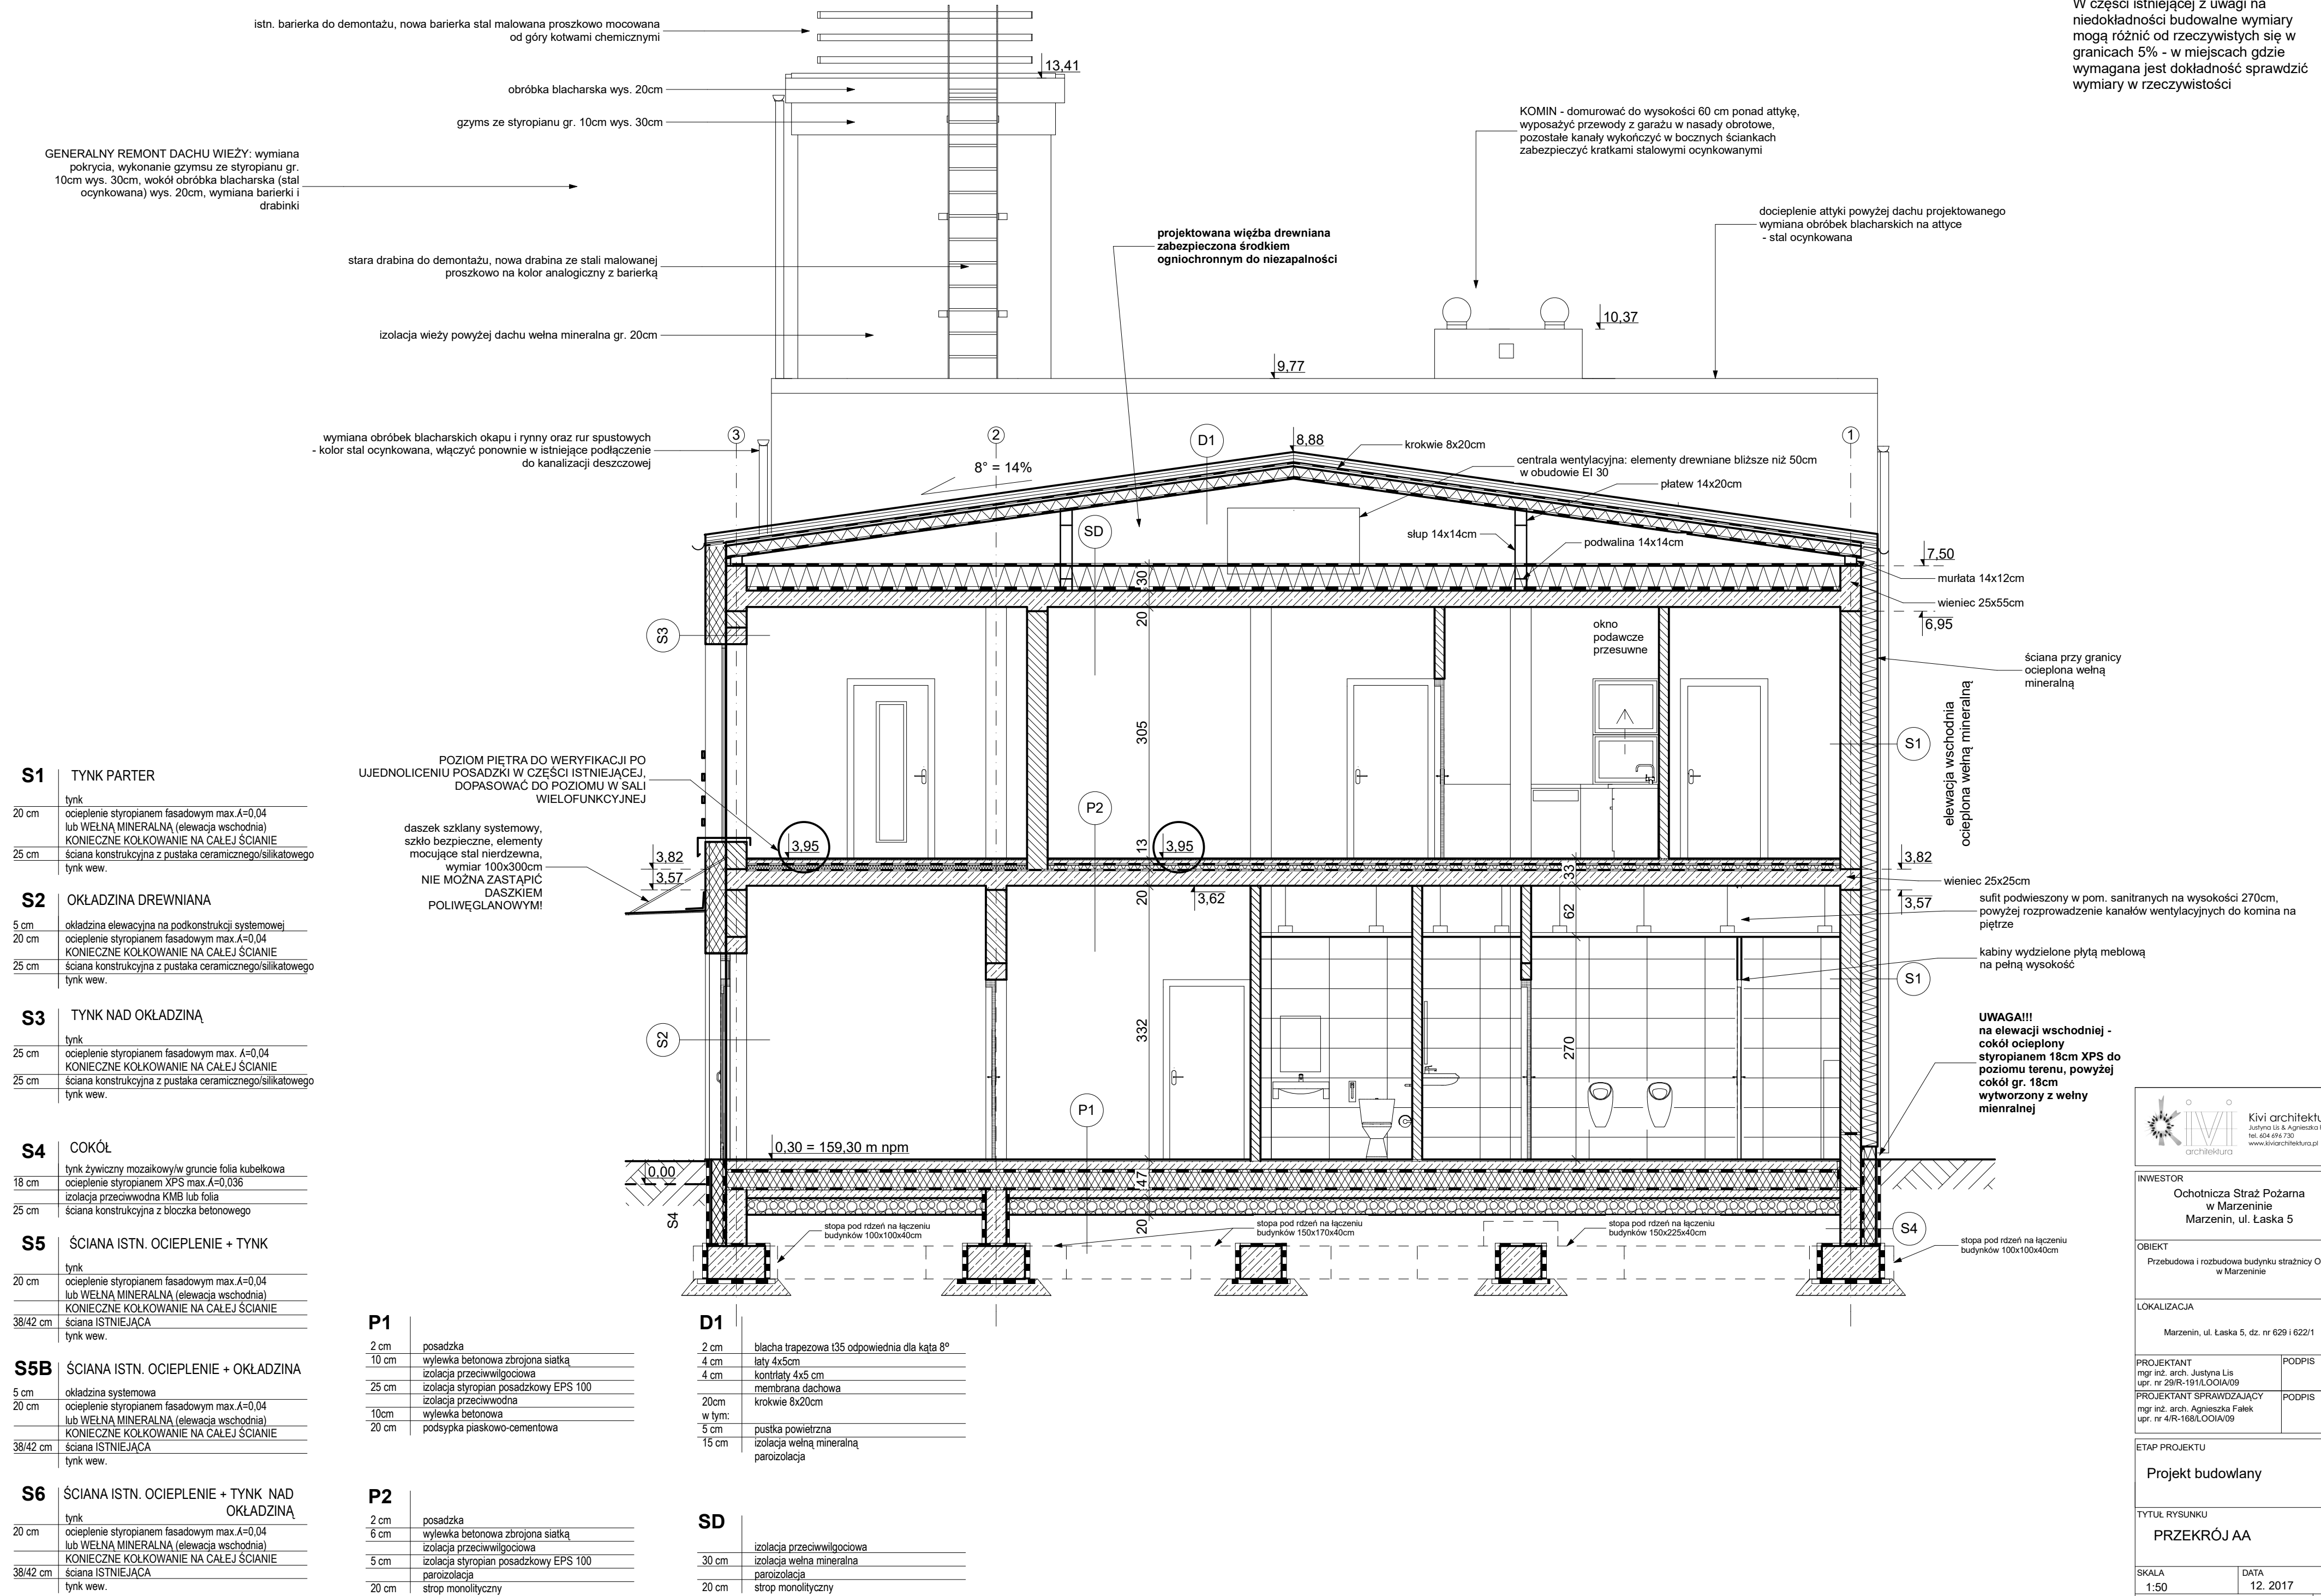

INWESTOR
Ochotnicza Straż Pożarna
w Marzeninie
Marzenin, ul. Łaska 5

Przebudowa i rozbudowa budynku strażnicy
w Marzeninie

LOKALIZACJA

PODPIS

PODPIS

ETAP PROJEKTU

Projekt budowlany

TYTUŁ RYSUNKU

PRZEKRÓJ AA

SKALA	DATA
1:50	12. 2017

NR RYSUNKU