

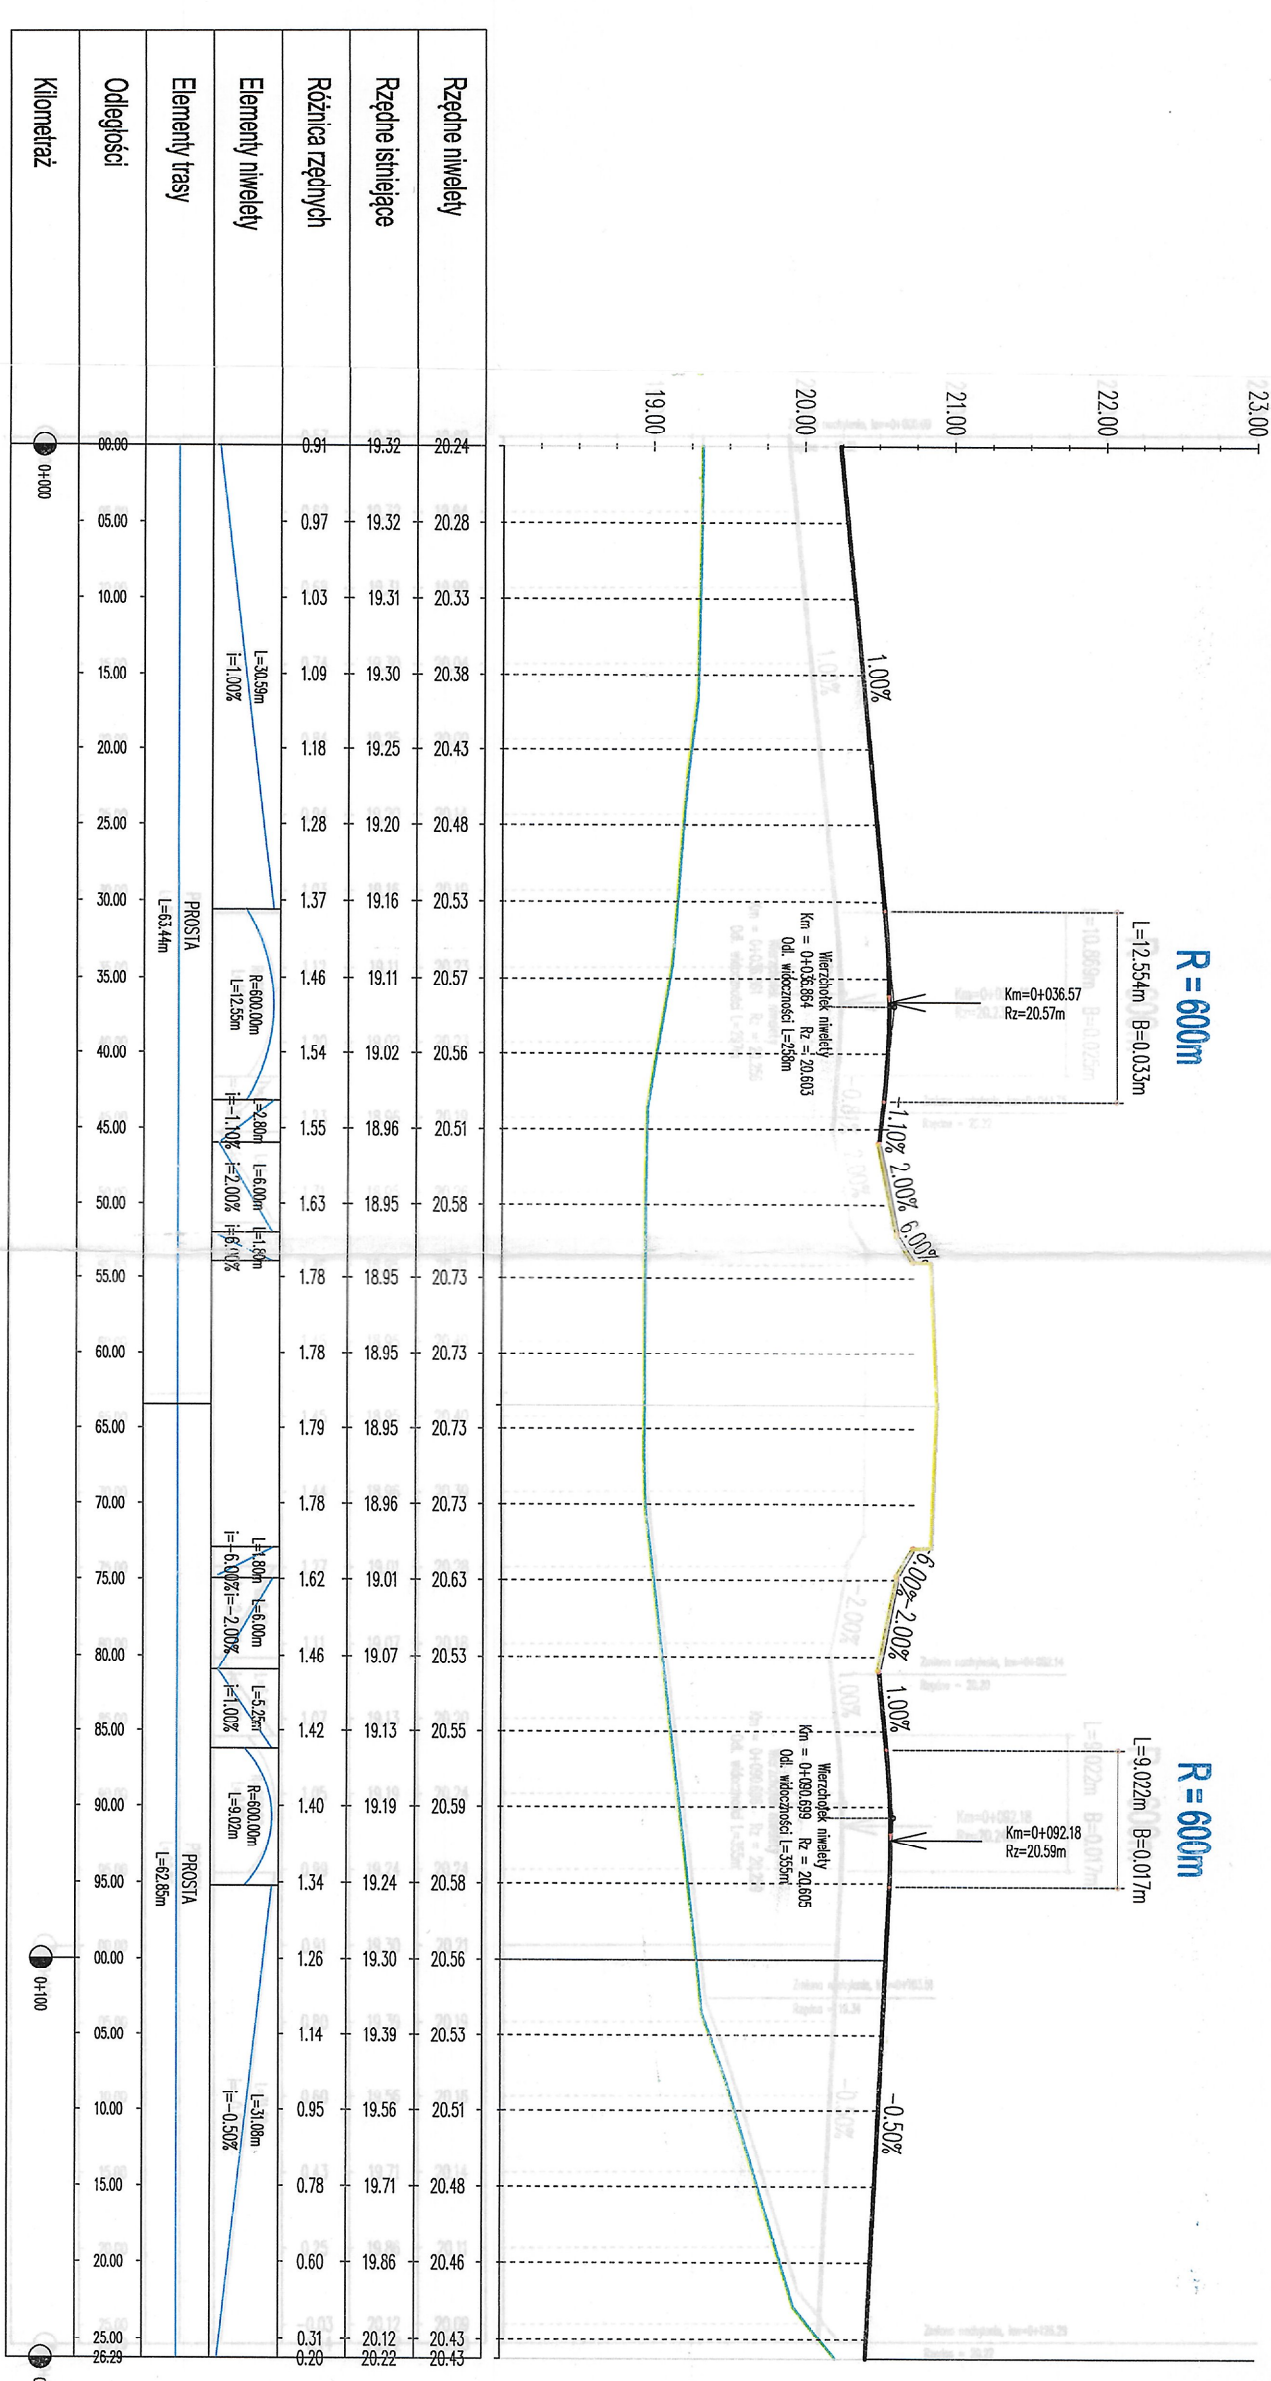




## Profil - Rondo - Strzeleckiego

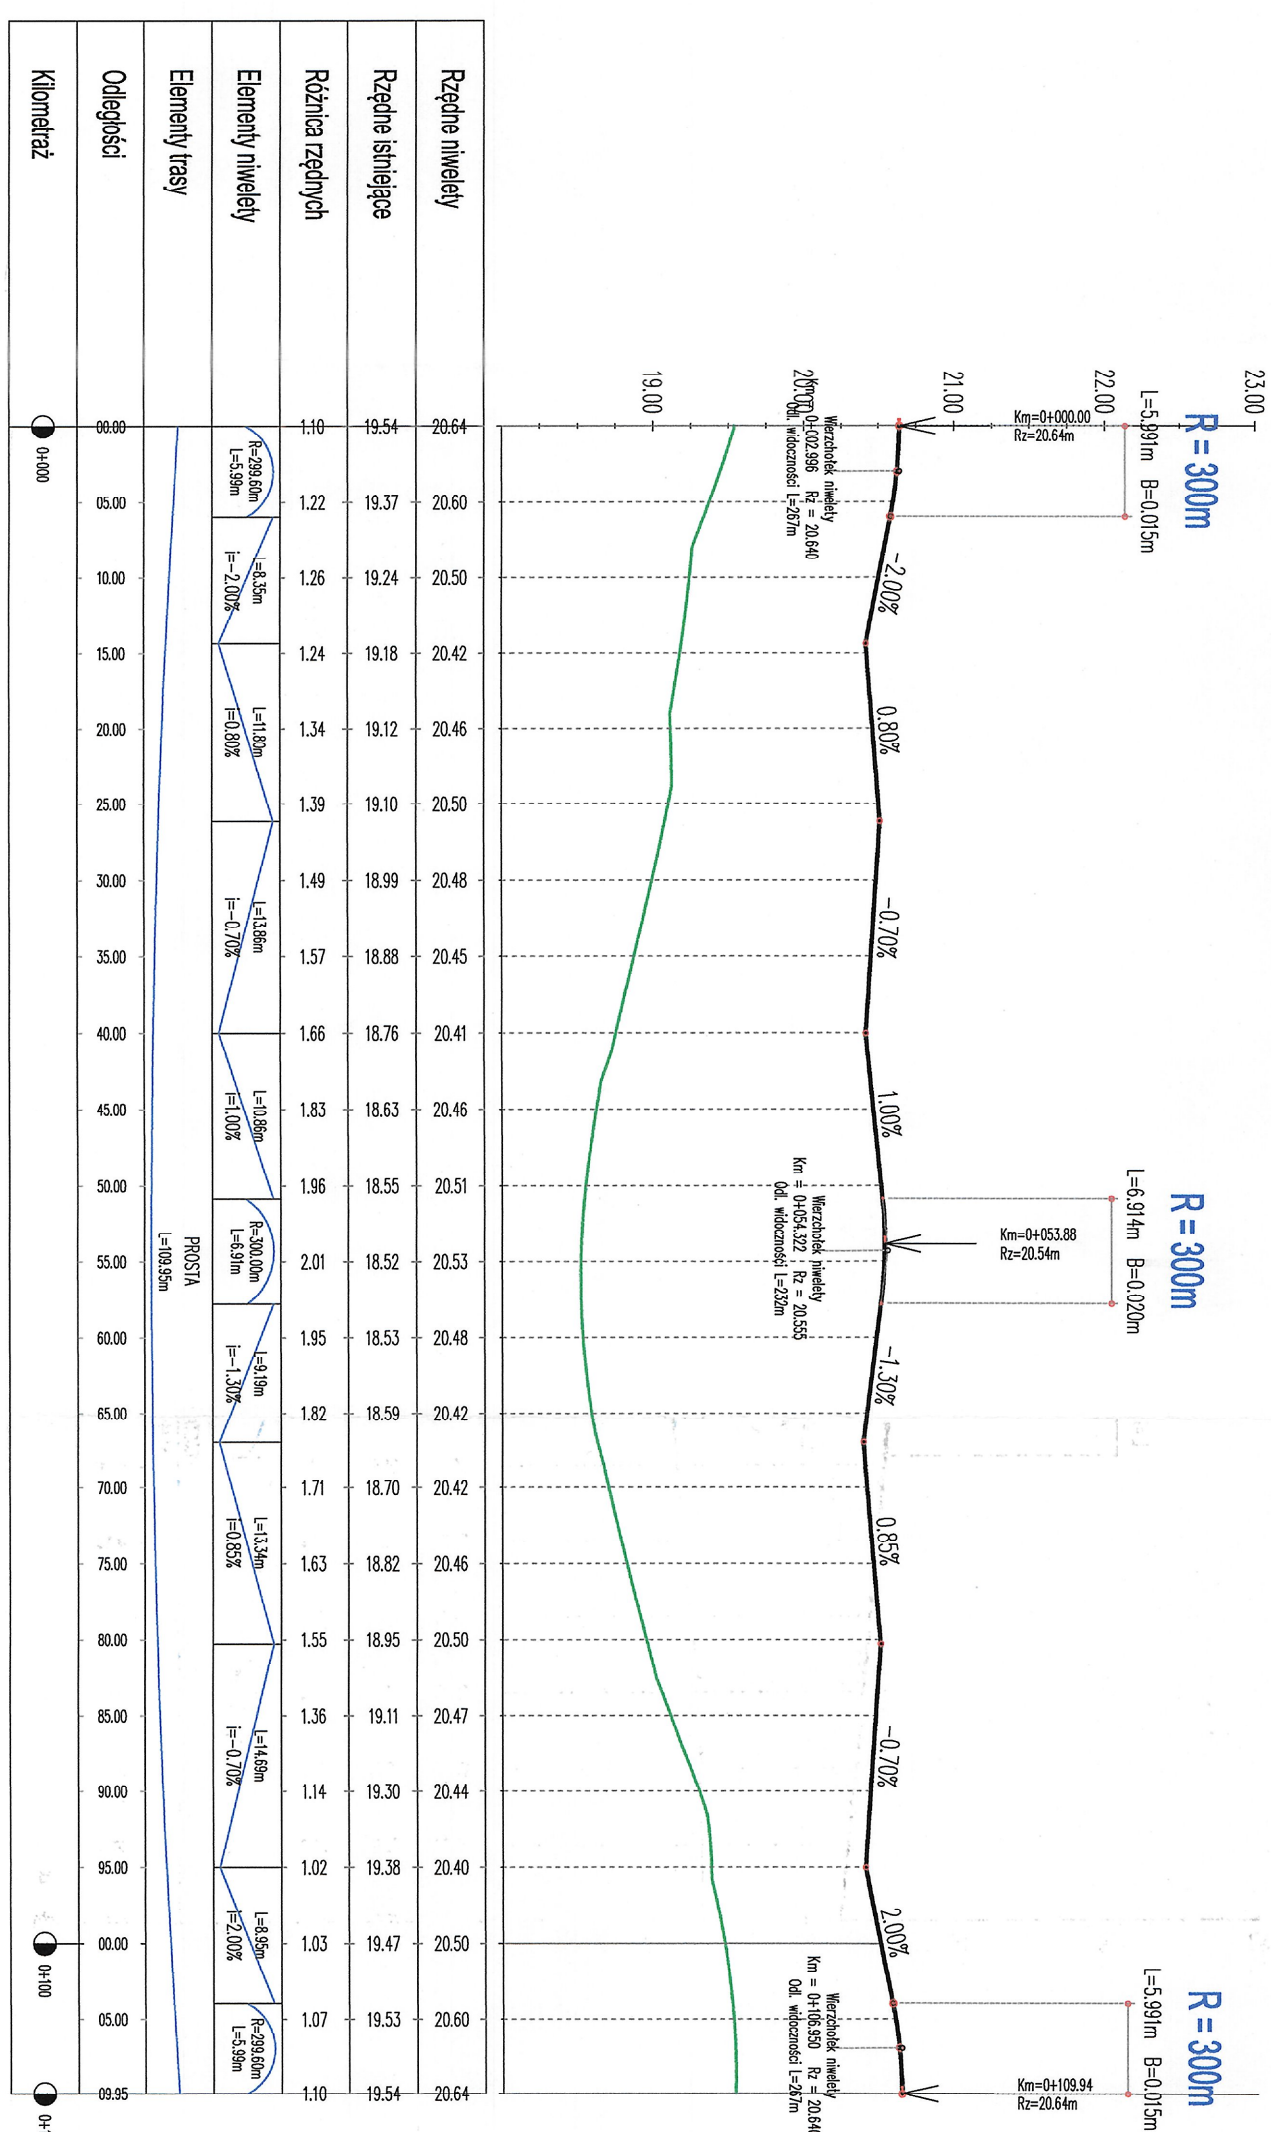

## Profil - ul. Strzeleckiego

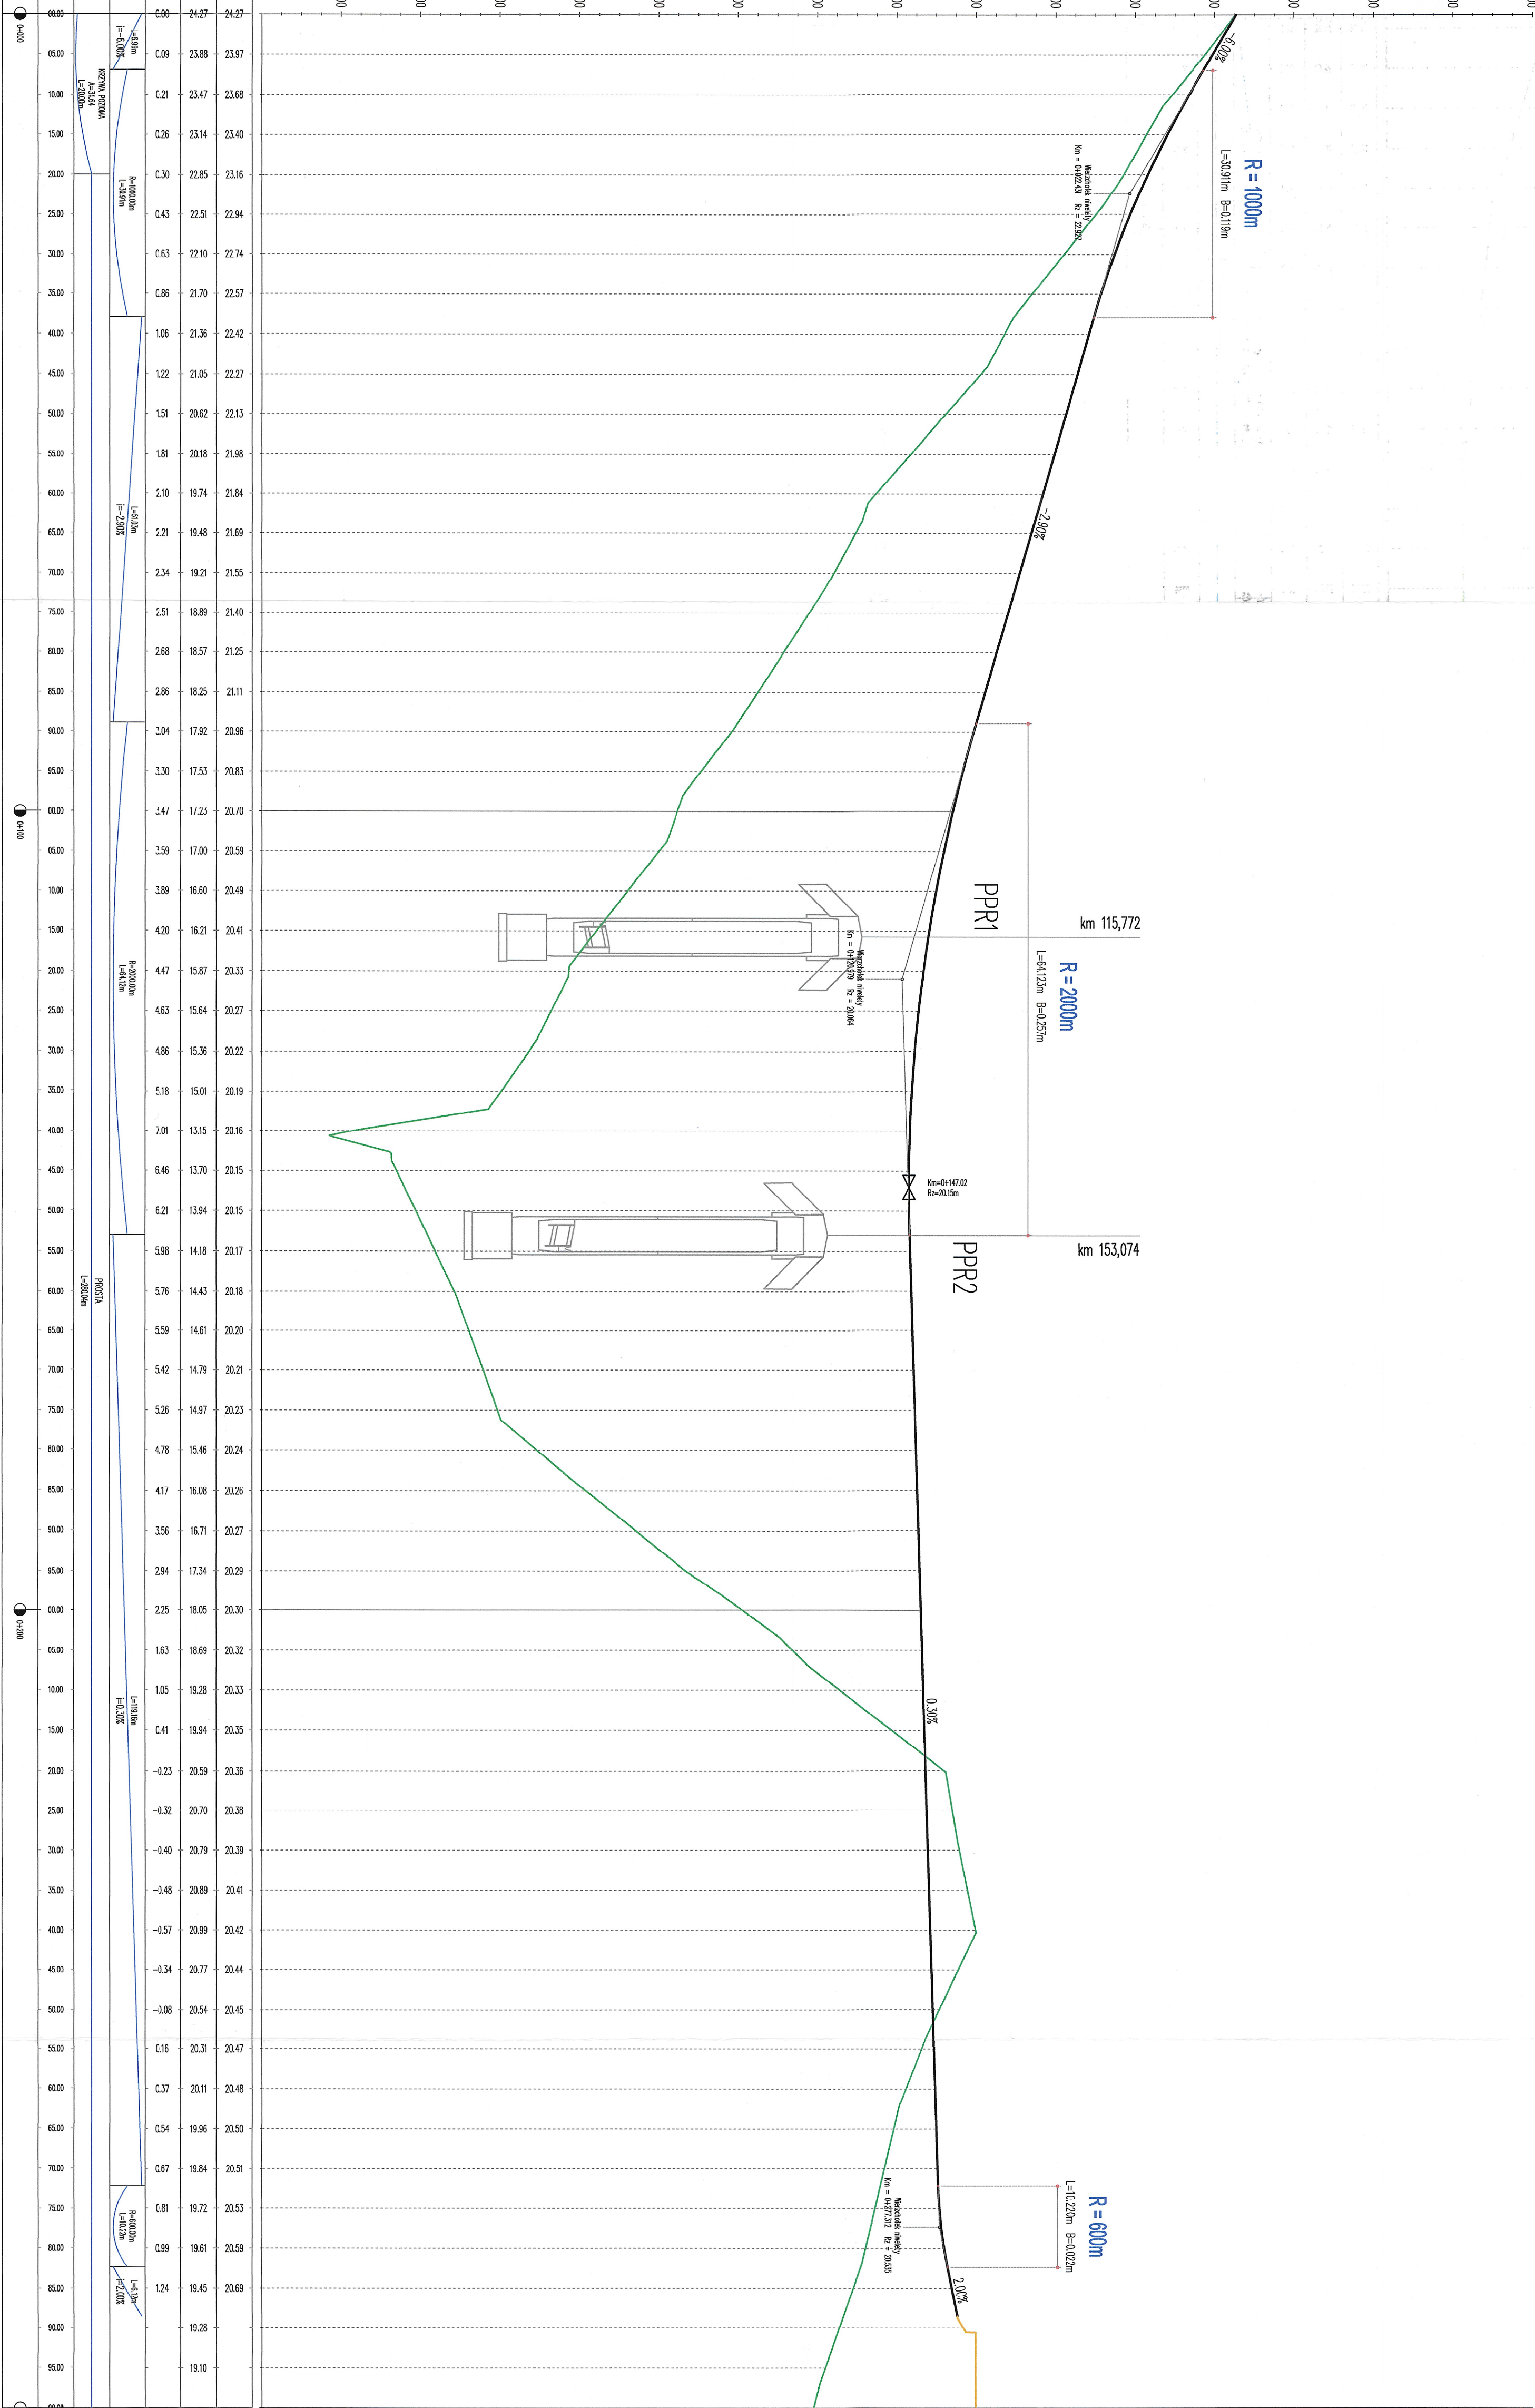

### Profil - łącznica Ł3 Vp30

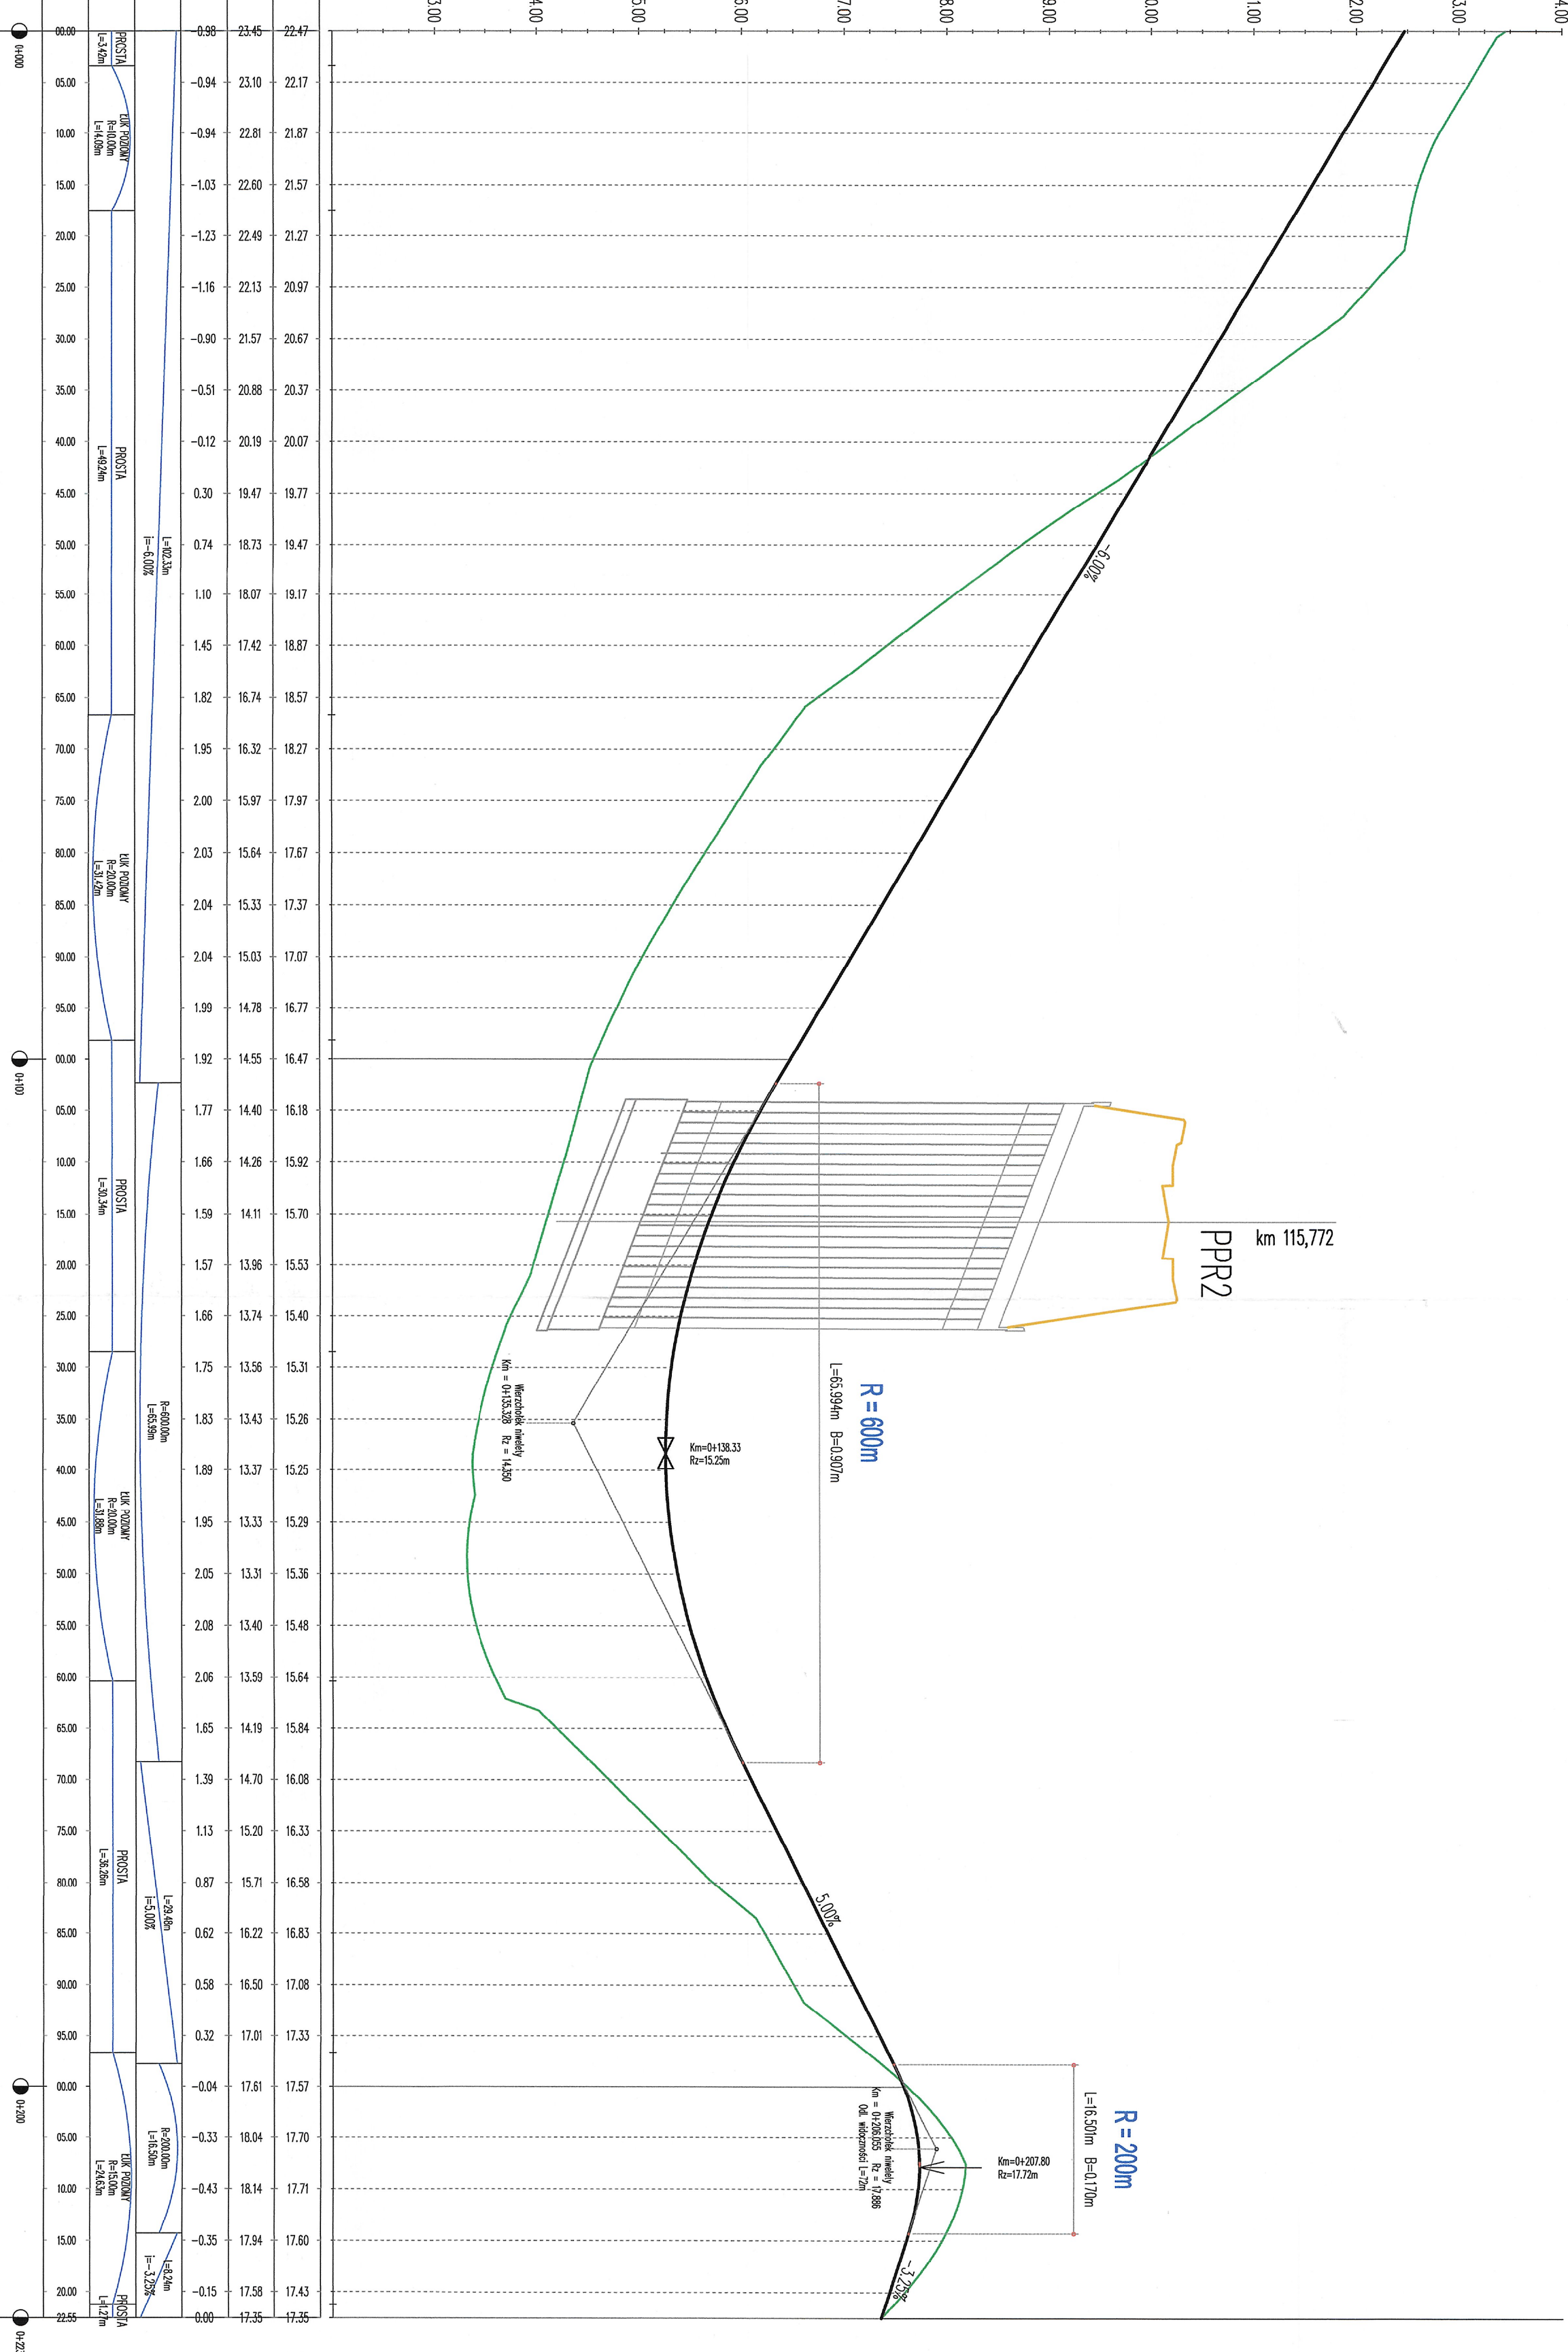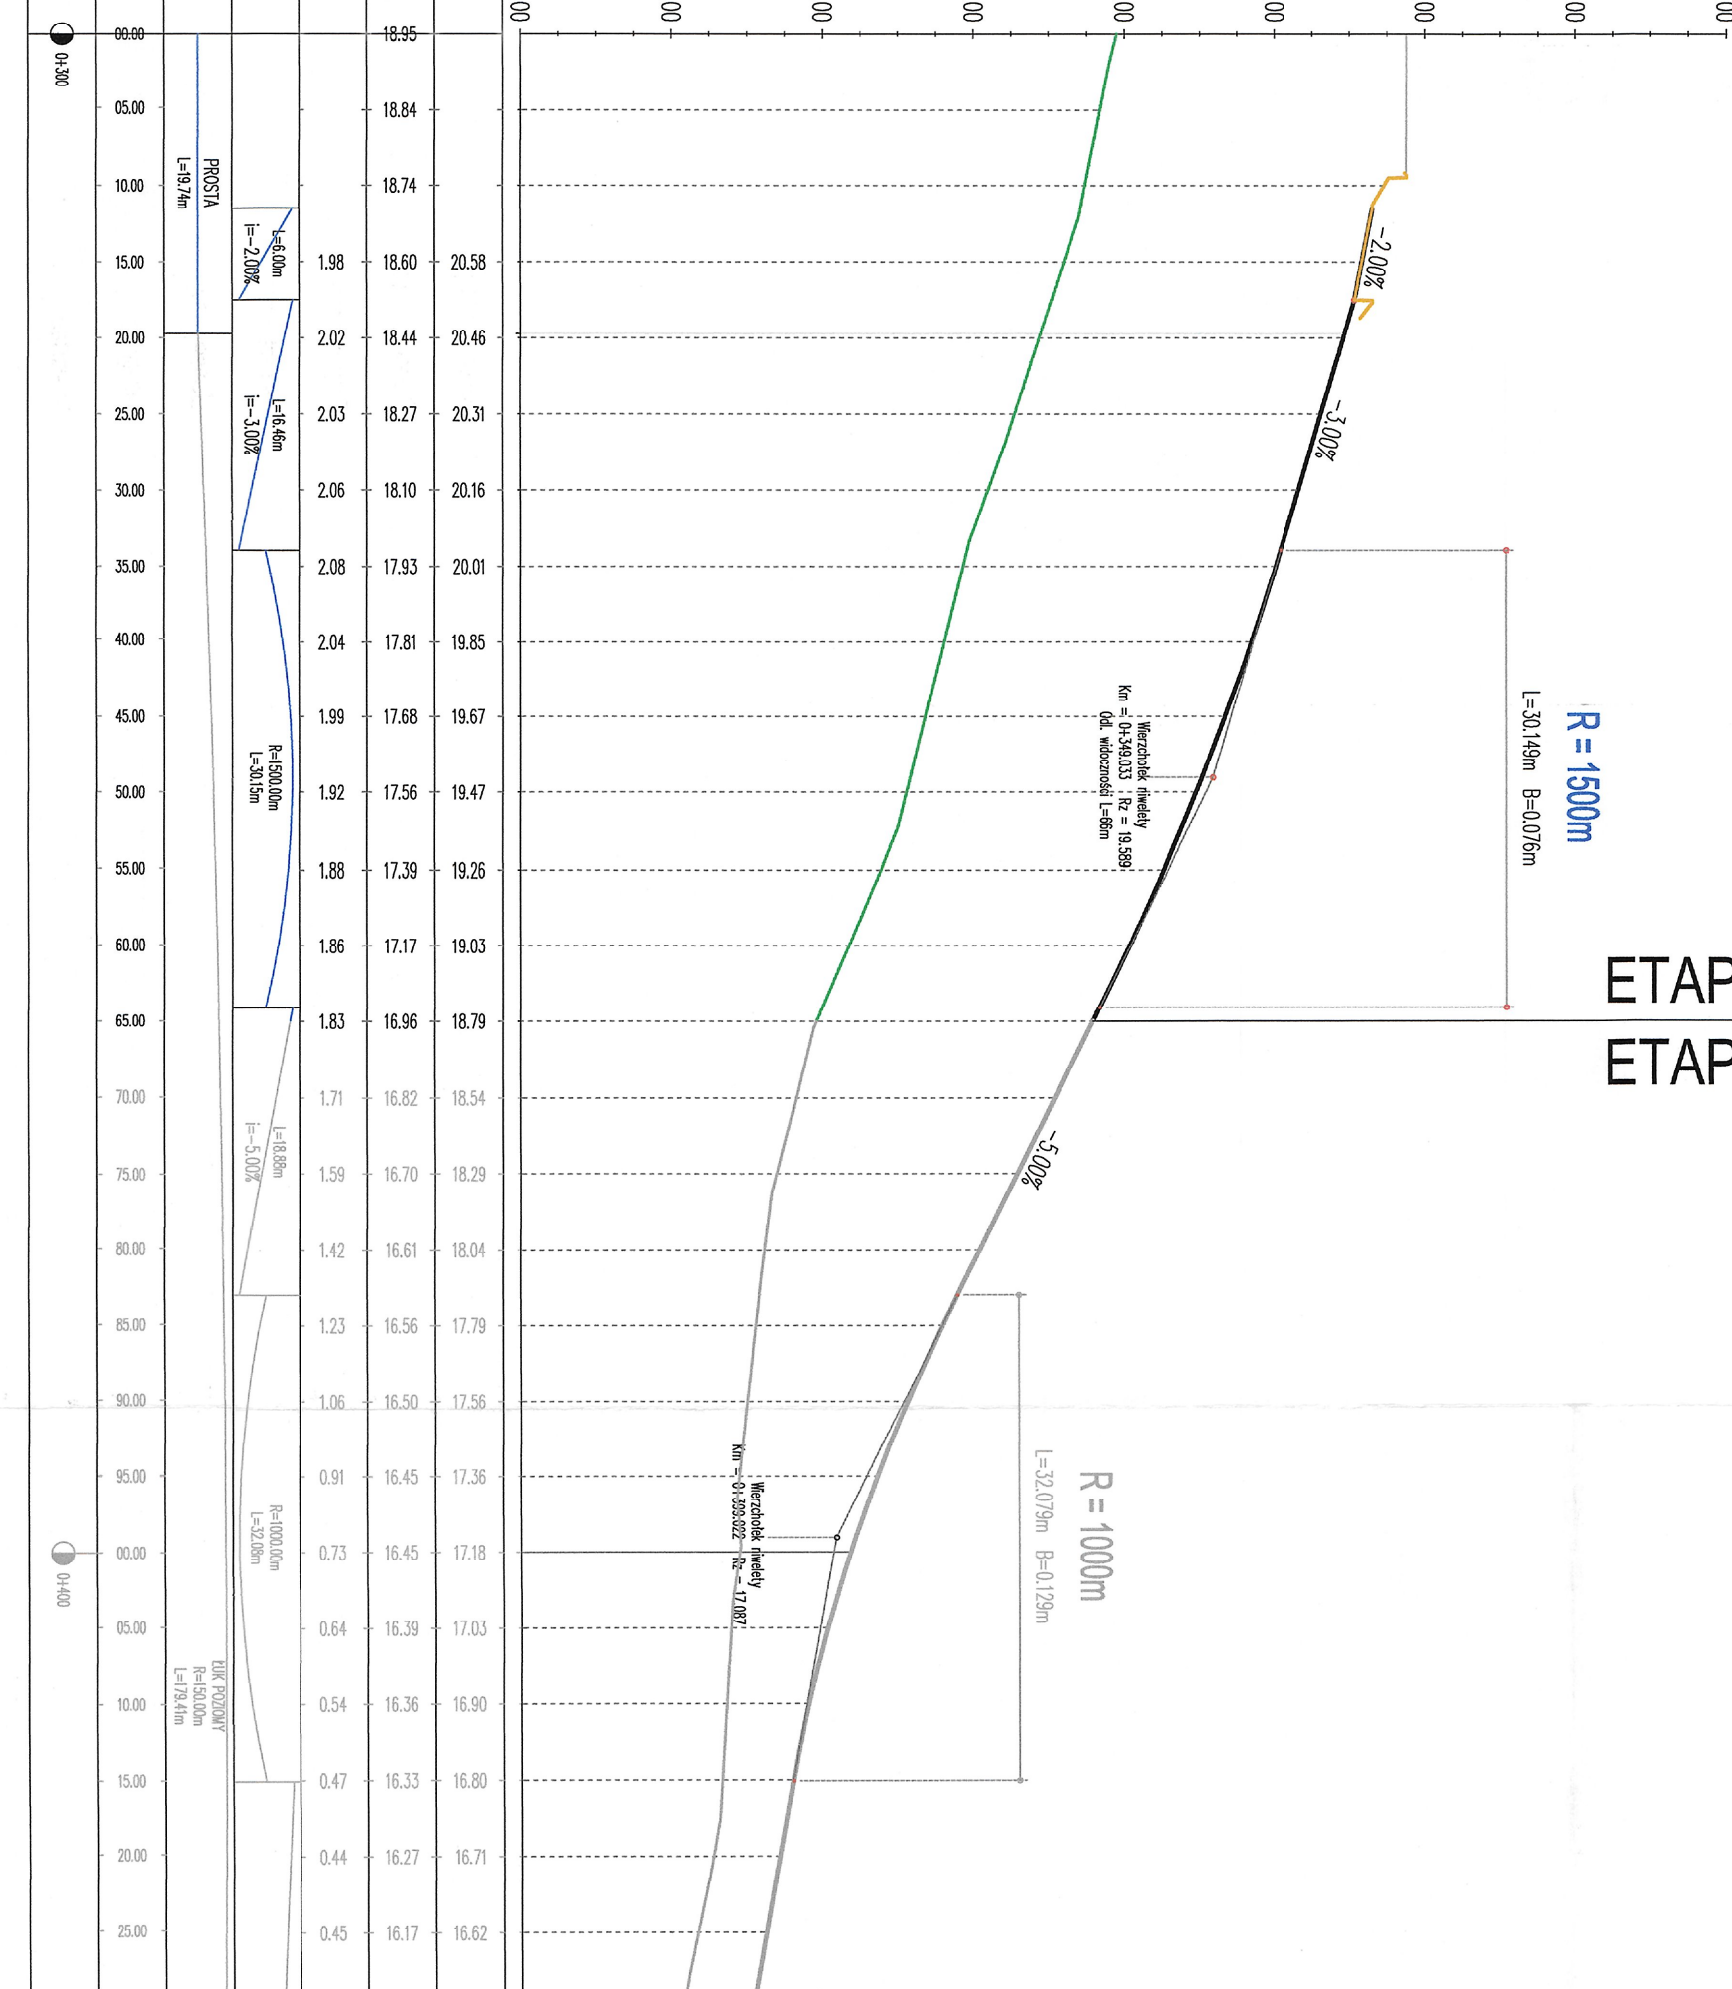

# Profil - przejazd pieszo-rowerowy PPR-1

