


- - wykonany otwór badawczy
- 111796 - numer otworu badawczego
- 3,0 - rzędna otworu [m n.p.m.]
- 3,0 - głębokość otworu [m]
- - linia i numer przekroju geotechnicznego

Objekt	Projektowana sieć wodociągowa w miejscowościach		
Rodzaj opracowania	Opinia geotechniczna		
mgr Piotr Tarski	marzec, 2023 r.	Załącznik 1.1	

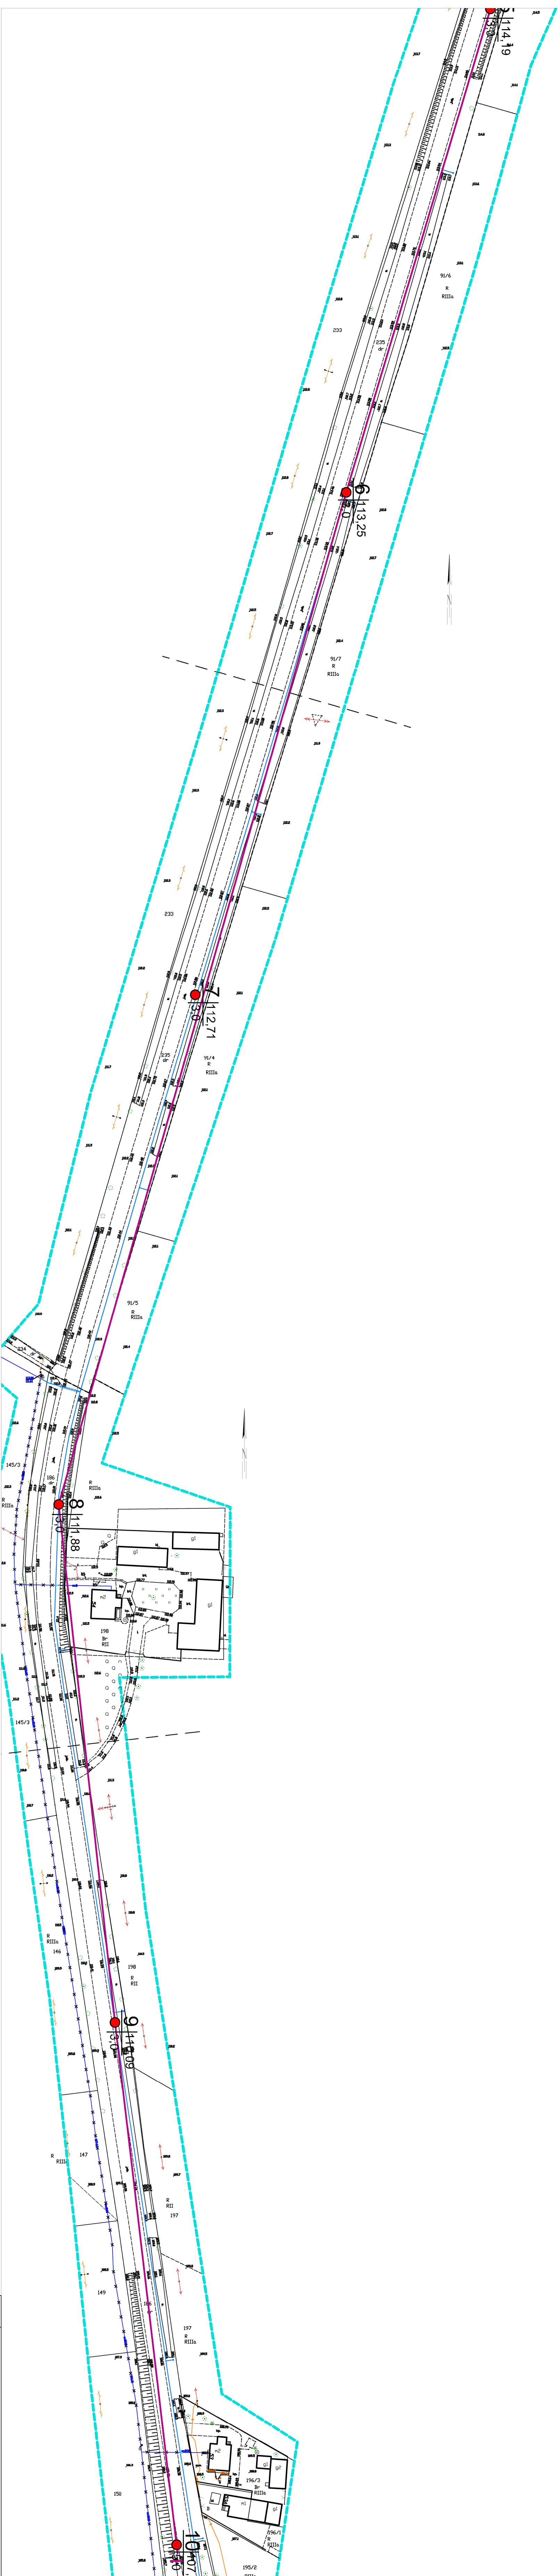

- - wykonany otwór badawczy
- 1117.96 - numer otworu badawczego
- 1117.96 - rzędna otworu [m n.p.m.]
- 3.0 - głębokość otworu [m]
- | — - linia i numer przekroju geotechnicznego

Opis	Projektowana sieć wodociągowa w miejscowościach
Podział opracowania	Opinia geotechniczna
mgr Piotr Tanski	marzec, 2023 r.
	Załącznik 1.2

Skala 1: 1000