


SUW Ujazd Górny

ISTN. ZBIORNIK
RETENCYJNY

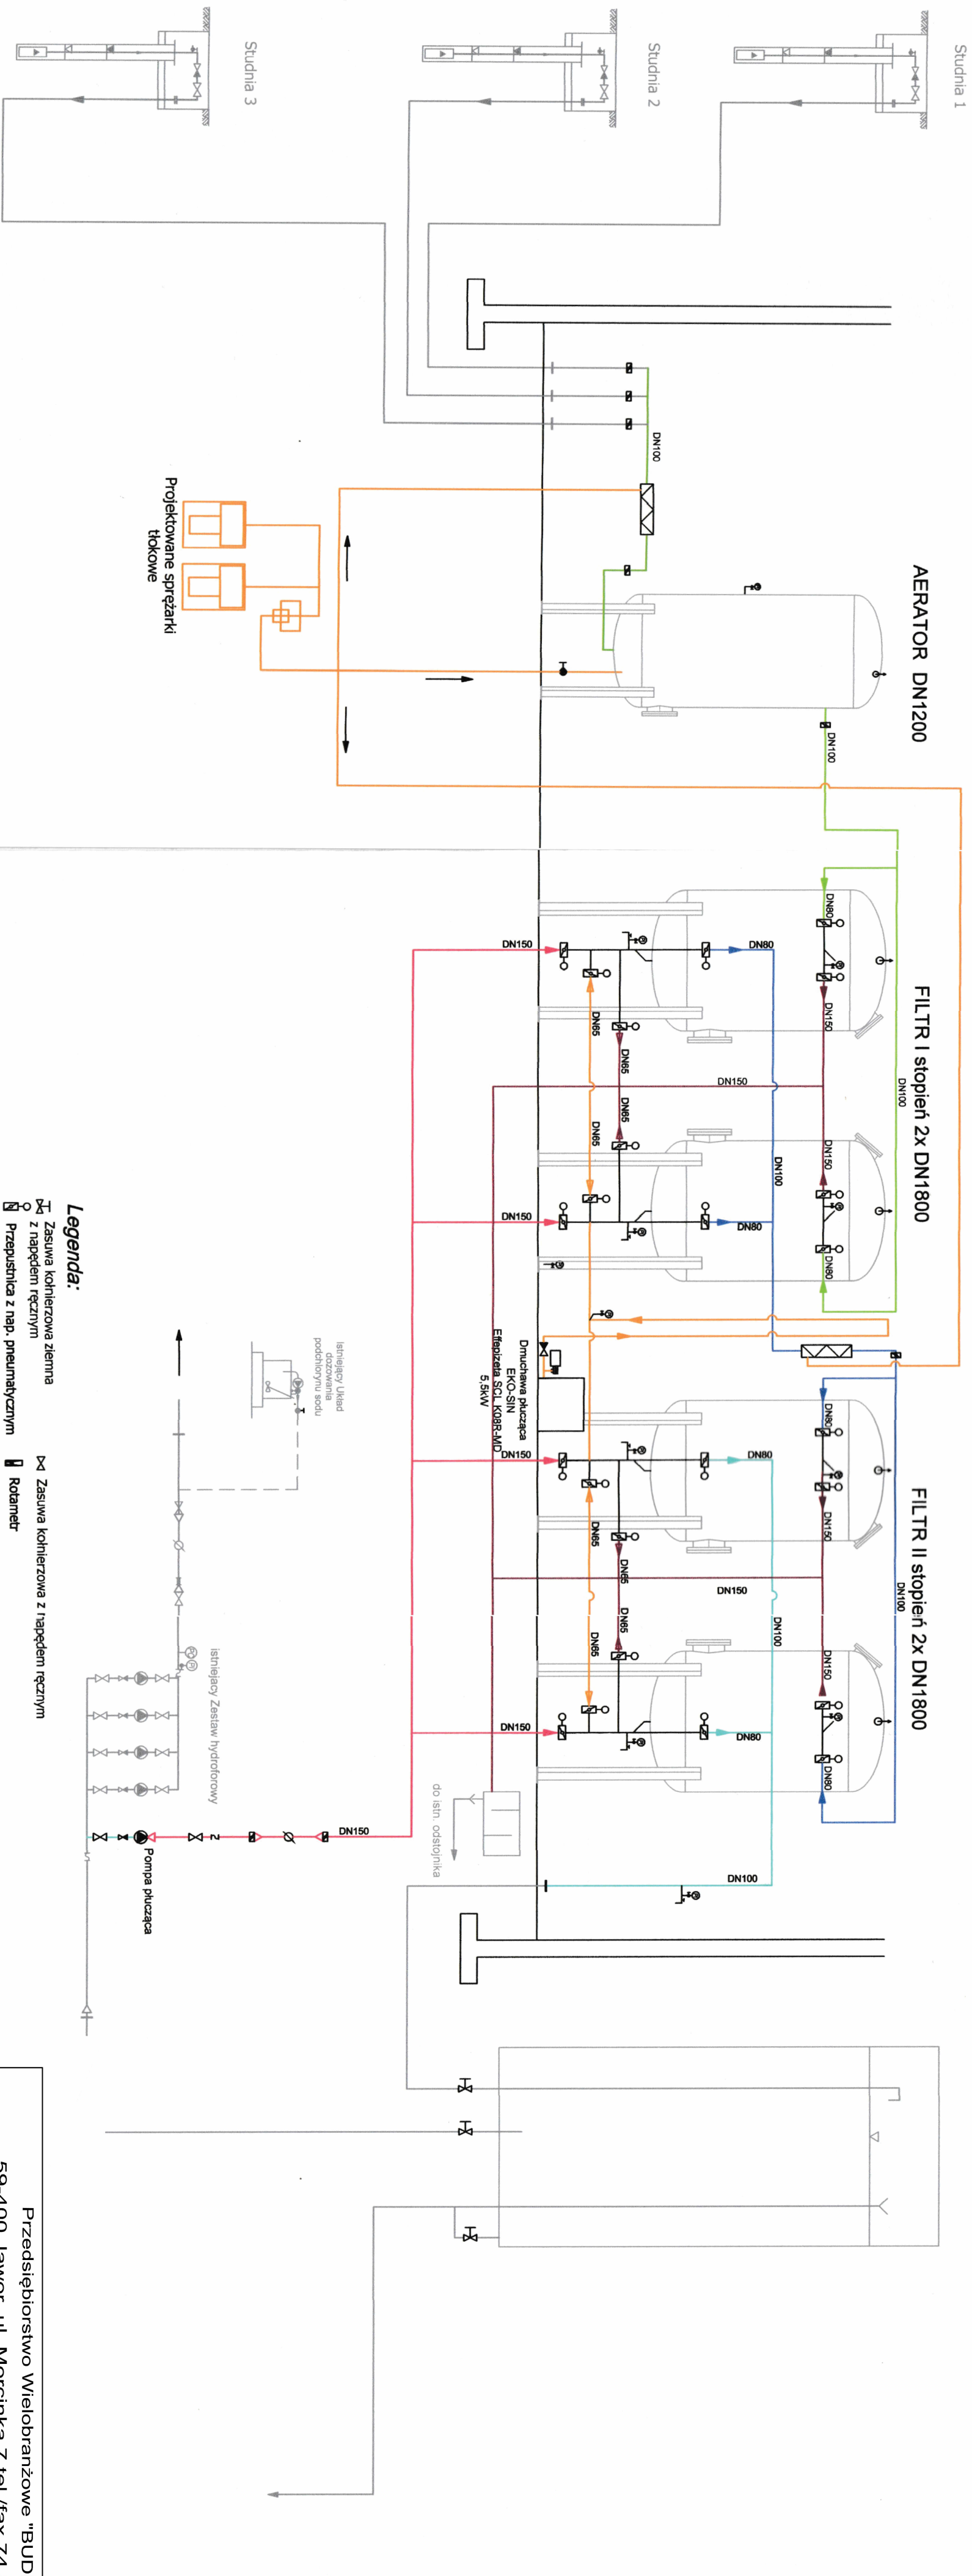

Legenda:

- ☐ Zasuwka kolumnowa ziemna z napędem ręcznym
 - ☐ Przepustnica z nap. pneumatycznym
 - ☐ Zawór regulacyjny
 - ☐ Przepustnica ręczna
 - ☐ Zawór kulowy
 - ☐ Zawór zwrotny
 - ☐ Elektrozawór
 - ☐ Pompa
 - ☐ Zawór bezpieczeństwa
 - ☐ Mieszacz statyczny
-
- ☐ Zasuwka kolumnowa z napędem ręcznym
 - ☐ Rotameatr
 - ☐ Manometr
 - ☐ Przepływomierz
 - ☐ Zawór bezpieczeństwa spręż. powietrza
 - ☐ Zawór odpowietrzający
 - ☐ Zestaw filtracyjny powietrza w zestawie z sprężarką - filtr bardzo dokładny i węglowy
 - ☐ Wspornik montażowy
 - ☐ Reduktor ciśnienia
-
- woda surowa
 - woda po pierwszym stopniu filtracji
 - woda zasilaająca zbiornik retencji
 - woda płuczająca popłuczyny, spusty, przelewy
 - powietrze
 - zakres nie objęty przedmiotem niniejszego opracowania

Przedsiębiorstwo Wielobranżowe "BUDEX"		59-400 Jawor ul. Morcinka 7 tel./fax 74 850 17 08	
Obiekt:	Sieć wodociągowa w miejscowości Ujazd Górny	Tytuł rysunku:	SUW w miejscowości Ujazd Górny
Projektant:	mgr inż. Paweł Pabisiak uprawniony do projektowania w specj. instalacyjnej - Nr upr. 3071DCS/10	Podpis:	
Sprawdził:	mgr inż. Bogdan Smutczński uprawniony do projektowania w specj. instalacyjnej - Nr upr. 350194/LW	Podpis:	
Opracował:	mgr inż. Maria Fejńska	Podpis:	
Investor:		Gmina Użanin	
Stadium: schemat technologiczny		Branża: sanitarna	
Skala: 1:1000		Data: 02.09.2019.	
Nr rys.			1(1)