

Nie znamę sprzeciw

AB. 0713. 36. 2023

INSPEKTOR  
Zbigniew Zabrocki

**ZGŁOSZENIE – korekta/uzupełnienie 14.02.2023**  
**budowy lub wykonywania innych robót budowlanych**  
**(PB-2)**

PB-2 nie dotyczy budowy i przebudowy budynku mieszkalnego jednorodzinnego.

**Podstawa prawna:** Art. 30 ust. 2 w zw. z ust. 4d ustawy z dnia 7 lipca 1994 r. – Prawo budowlane (Dz. U. z 2020 r. poz. 1333, z późn. zm.).

**1. ORGAN ADMINISTRACJI ARCHITEKTONICZNO-BUDOWLANEJ**

Nazwa: **Starosta Starogardzki ul. Kościuszki 17 83-200 Starogard Gdański**

**2.1. DANE INWESTORA<sup>1)</sup>**

Imię i nazwisko lub nazwa: **Gmina Zblewo**

Kraj: **Polska**

Województwo: **Pomorskie**

Powiat: **Starogardzki**

Gmina: **Zblewo**

Ulica: **Główna**

Nr domu: **40** Nr lokalu: .....

Miejscowość: **Zblewo**

Kod pocztowy: **83-210**

Poczta: **Zblewo**

Email (nieobowiązkowo): **gmina@zblewo.pl**

Nr tel. (nieobowiązkowo): **58 588 43 81**

**2.2. DANE INWESTORA (DO KORESPONDENCJI)<sup>1)</sup>**

Wypełnia się, jeżeli adres do korespondencji inwestora jest inny niż wskazany w pkt 2.1.

Kraj: ..... Województwo: .....

Powiat: ..... Gmina: .....

Ulica: ..... Nr domu: ..... Nr lokalu: .....

Miejscowość: ..... Kod pocztowy: ..... Poczta: .....

Adres skrzynki ePUAP<sup>2)</sup>: .....

**3. DANE PEŁNOMOCNIKA<sup>1)</sup>**

Wypełnia się, jeżeli inwestor działa przez pełnomocnika.

☐ pełnomocnik

☐ pełnomocnik do doręczeń

Imię i nazwisko: .....

Kraj: ..... Województwo: .....

Powiat: ..... Gmina: .....

Ulica: ..... Nr domu: ..... Nr lokalu: .....

Miejscowość: ..... Kod pocztowy: ..... Poczta: .....

Adres skrzynki ePUAP<sup>2)</sup>: .....

Email (nieobowiązkowo): .....

Nr tel. (nieobowiązkowo): .....

Radziejewo

#### 4. INFORMACJE O ROBOTACH BUDOWLANYCH

Rodzaj, zakres i sposób wykonywania: Zamierzenie budowlane na działce ewidencyjnej nr: **42, 43** w miejscowości **Radziejewo**, w obrębie ewidencyjnym **Radziejewo [0013]**, w jednostce ewidencyjnej **Zblewo [221313\_2]**, według następującej charakterystyki:

**Przebudowa drogi gminnej nr 210044G (klasa „D”) w miejscowości Radziejewo o tej samej szerokości, bez zmiany pasa drogowego.**

**Przebudowa drogi polega na wykonaniu nawierzchni z płyt betonowych prefabrykowanych na podbudowie z kruszywa na długości 200,0 m i szerokości jezdni 5,0 m (2,5m + 2,5m). Droga ma obecnie nawierzchnię z tłucznia kamiennego. Droga na której planowana jest inwestycja jest drogą publiczną.**

**W istniejących granicach pasa drogowego brak jest miejsca na zlokalizowanie kanału technologicznego zgodnie z przepisami techniczno-budowlanymi, o których mowa w art. 7 przepisy techniczno-budowlane ustawy z dnia 7 lipca 1994 r. – Prawo budowlane.**

Planowany termin rozpoczęcia<sup>3)</sup>: **13.03.2023 r.**

#### 5. DANE NIERUCHOMOŚCI (MIEJSCE WYKONYWANIA ROBÓT BUDOWLANYCH)<sup>1)</sup>

Województwo: **pomorskie**

Powiat: **starogardzki** Gmina: **Zblewo**

Ulica: ..... Nr domu: .....

Miejscowość: **Radziejewo** Kod pocztowy: **83-224**

Identyfikator działki ewidencyjnej<sup>4)</sup>:

**221313\_2.0013.42; 221313\_2.0013.43**

#### 6. OŚWIADCZENIE W SPRAWIE KORESPONDENCJI ELEKTRONICZNEJ

☐ Wyrażam zgodę ☒ Nie wyrażam zgody  
na doręczanie korespondencji w niniejszej sprawie za pomocą środków komunikacji elektronicznej w rozumieniu art. 2 pkt 5 ustawy z dnia 18 lipca 2002 r. o świadczeniu usług drogą elektroniczną (Dz. U. z 2020 r. poz. 344).

#### 7. ZAŁĄCZNIKI

- \* Oświadczenie o posiadanym prawie do dysponowania nieruchomością na cele budowlane.
- ☐ Pełnomocnictwo do reprezentowania inwestora (opłacone zgodnie z ustawą z dnia 16 listopada 2006 r. o opłacie skarbowej (Dz. U. z 2020 r. poz. 1546, z późn. zm.)) – jeżeli inwestor działa przez pełnomocnika.
- ☐ Potwierdzenie uiszczenia opłaty skarbowej – jeżeli obowiązek uiszczenia takiej opłaty wynika z ustawy z dnia 16 listopada 2006 r. o opłacie skarbowej.  
Inne (wymagane przepisami prawa):
- \* **Mapa z zakresem inwestycji**

#### 8. PODPIS INWESTORA (PEŁNOMOCNIKA) I DATA PODPISU

Podpis powinien być czytelny. Podpis i datę podpisu umieszcza się w przypadku dokonywania zgłoszenia w postaci papierowej.

.....14.02.2023 r. .... *Artur Kleszczyński* .....

<sup>1)</sup> W przypadku większej liczby inwestorów, pełnomocników lub nieruchomości dane kolejnych inwestorów, pełnomocników lub nieruchomości dodaje się w formularzu albo zamieszcza na osobnych stronach i dołącza do formularza.

<sup>2)</sup> Adres skrzynki ePUAP wskazuje się w przypadku wyrażenia zgody na doręczanie korespondencji w niniejszej sprawie za pomocą środków komunikacji elektronicznej.

<sup>3)</sup> W przypadku zgłoszenia budowy tymczasowego obiektu budowlanego w polu „Planowany termin rozpoczęcia” należy wskazać również planowany termin rozbiórki lub przeniesienia w inne miejsce tego obiektu.


Przebudowa drogi gminnej nr: 210044G

Radziejewo [221313\_2.0013.42;221313\_2.0013.43 ] dz. nr 42, 43

Klasa drogi: D

Szerokość jezdni: 2x2,5m

skala 1:500

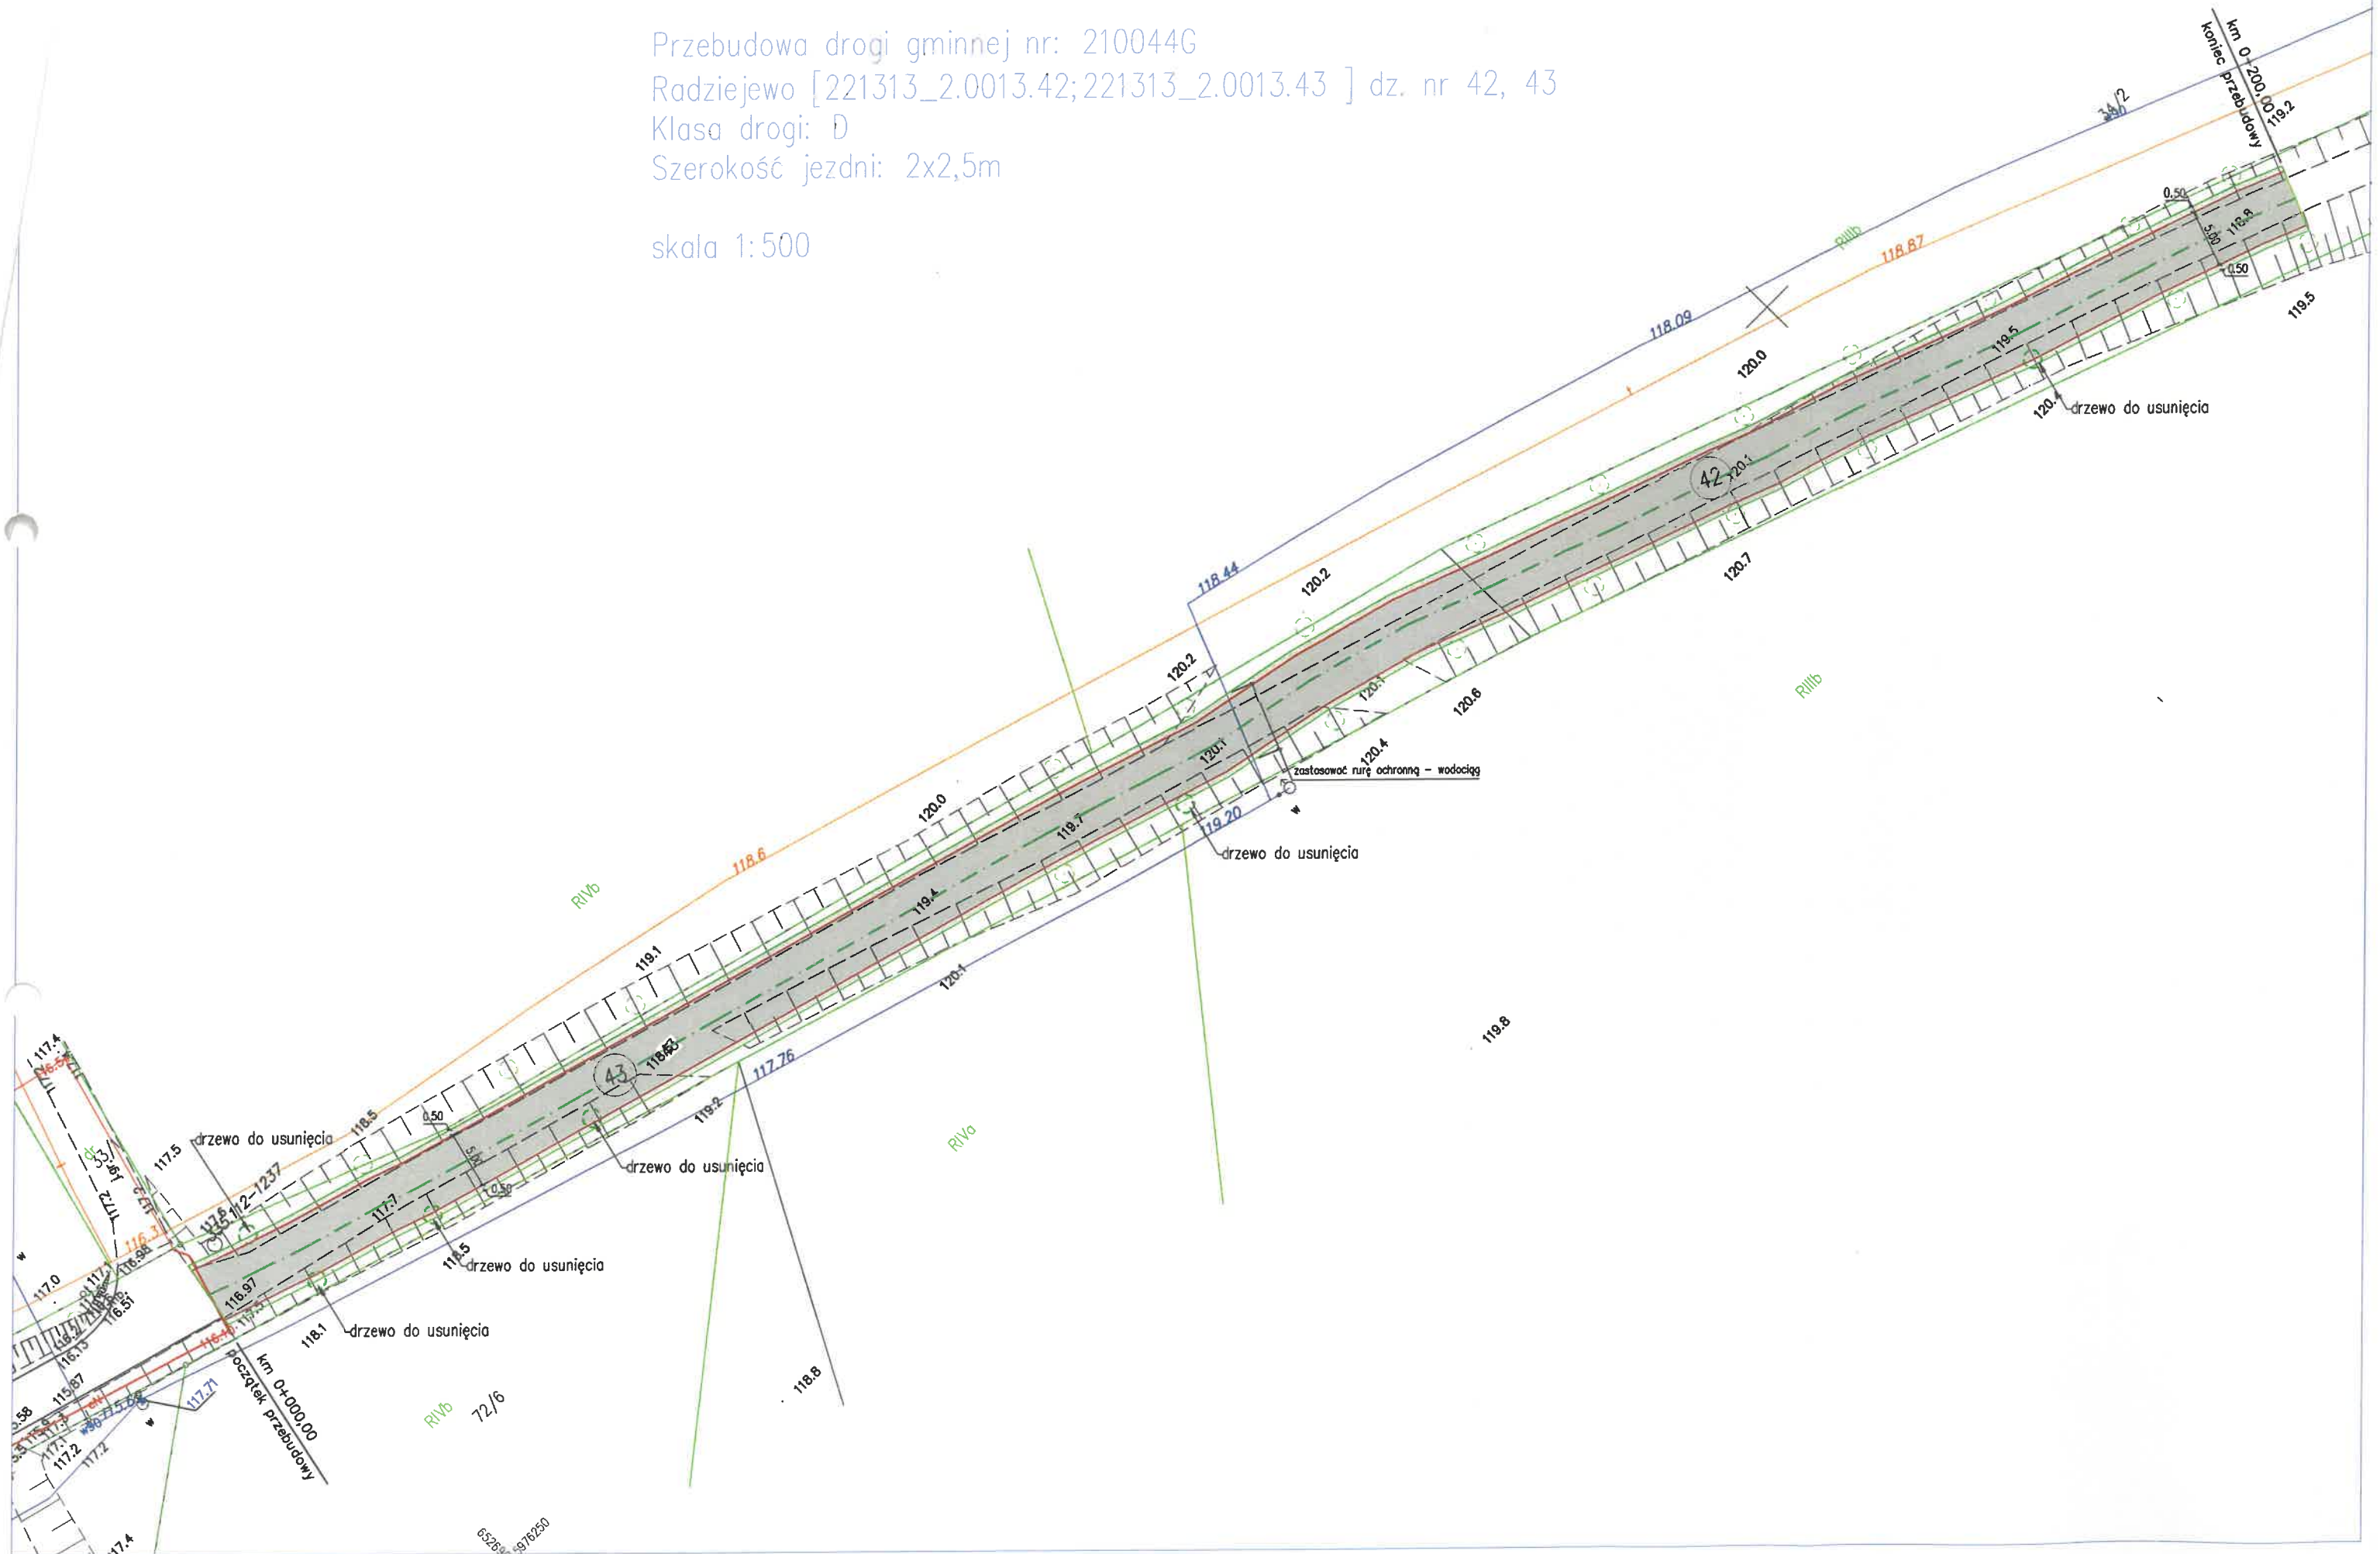

## PRZEKRÓJ

