


Elektronicznie podpisany
przez Krzysztof Hałaj
Data: 2021.11.24 10:59:55
+01'00'

GEODETA
inż. Krzysztof Hałaj
Upr. nr 21182 GGK


MAPA DO CELÓW PROJEKTOWYCH arkusz 1/4		
Identyfikator zgłoszenia prac geodezyjnych		OD.6640.642.2021
Miejscowość		Wielkie Pułkowo
Jednostka ewidencyjna	identyfikator nazwa	041702_2 Dębowa Łąka
Obręb ewidencyjny	identyfikator nazwa	0007 Wielkie Pułkowo
Skala mapy		1 : 500
Nazwa układu współrzędnych	prostokątnych płaskich wysokości	PL 2000 PL-EVRF 2007-NH
Oznaczenie granic obszaru, który był przedmiotem aktualizacji		całość
Służebności gruntowe mające wpływ na zagospodarowanie gruntów zlokaliz. w granicach projektowanej inwestycji		nie sprawdzano
Kontur użytku gruntowego, który nie jest ujawniony w bazie danych EGB		brak
Uwagi : Nie wyklucza się istnienia w terenie innych, nie wykazanych na niniejszej mapie urządzeń podziemnych, które nie były zgłoszone do inwentaryzacji.		
Wąbrzeźno; 10.11.2021 r.		
<div><div>ERGEO.PL KRZYSZTOF HAŁAJ ul. Wiśniowa 10, 87-200 Wąbrzeźno NIP 878-170-71-92 tel. 697 300 660 e-mail: erggeo@erggeo.pl</div><div>GEODETA inż. Krzysztof Hałaj Upr. nr 21182 GGK tel. 697 300 660</div></div>		

Potwierdzam, że niniejszy dokument został opracowany w wyniku prac geodezyjnych i kartograficznych, których rezultaty zawiera powyższe zweryfikowany opis techniczny. Jestem świadomy odpowiedzialności karnej za złożenie fałszywego oświadczenia	
Identyfikator zgłoszenia prac geodezyjnych	OD.6640 . 642.2021
Organ służby geodezyjnej, który otrzymał zgłoszenie	STAROSTA WĄBRZEŃSKI
Nr oraz data sporządzenia dokumentu zawierającego wyniki pozytywnie weryfikacji	642.2021-1 19.11.2021
Wykonawca / kierownik prac geodezyjnych GEODETA inż. Krzysztof Hałaj Upr. nr 21182 GGK tel. 697 300 660	

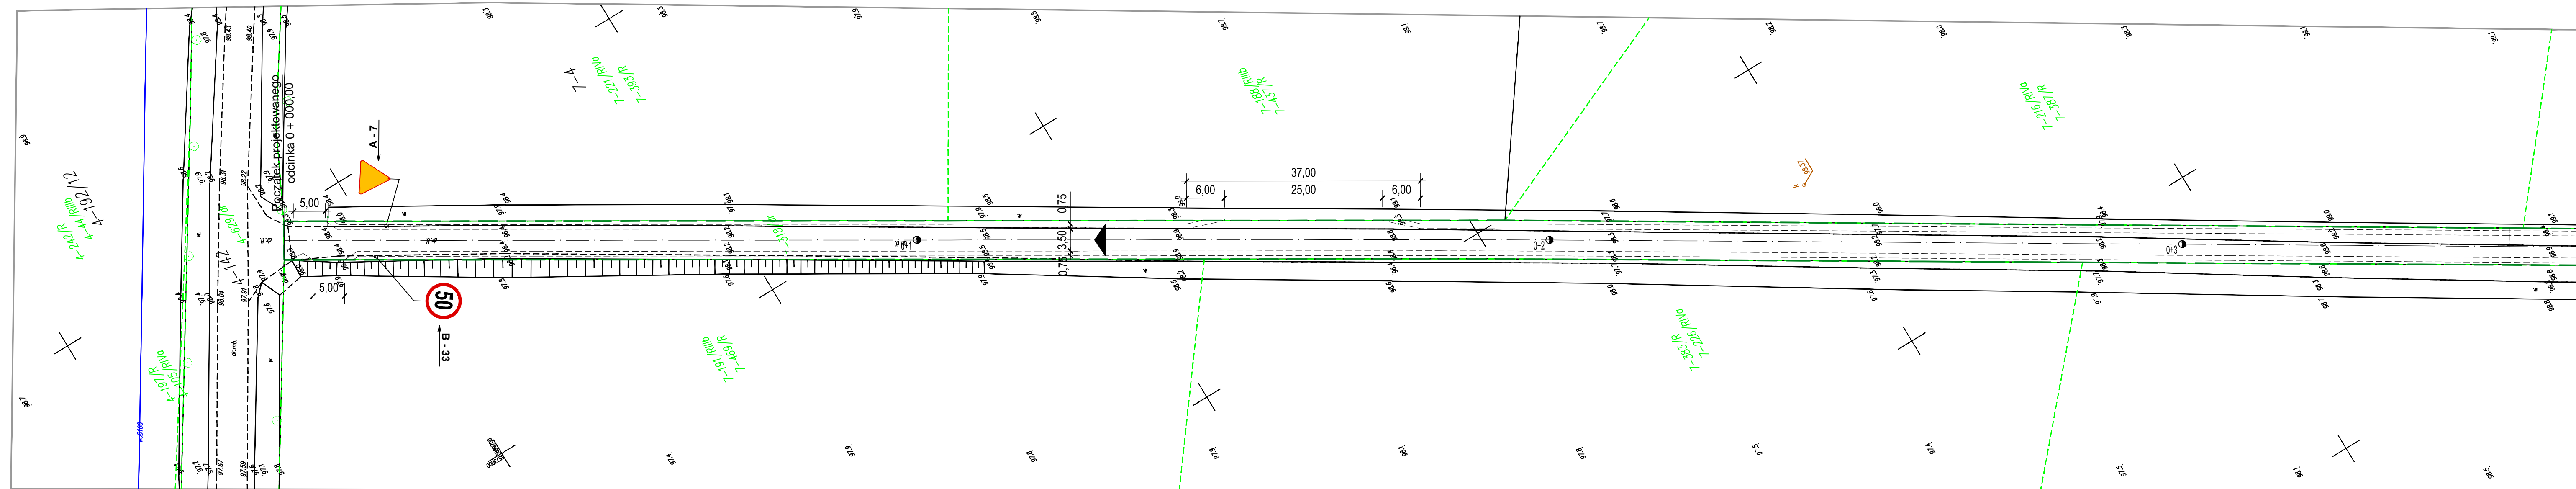

Projektowane znaki pionowe

Symbol znaku	Ilość sztuk
A - 7	1
B - 33	1

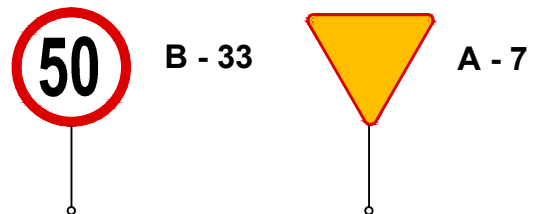

Pracownia Projektowa D.M.		Włodzimierz Laganowski 87-100 Toruń, ul. Harcerska 16 c /4 tel. 513-14-30-33 wlaganowski4@gmail.com	
Opis:	Przebudowa części drogi gminnej nr 070629C w m. Wielkie Pułkowo		
Adres:	działka nr 3 obręb: 0007, Wielkie Pułkowo Jednostka ewidencyjna: 041702_2 Dębowa Łąka		
Branża:	Drogowa	Stadium:	Projekt stałej organizacji ruchu
Investor:	Gmina Dębowa Łąka, Dębowa Łąka 38, 87-207 Dębowa Łąka		
Nazwa rysunku:	Plan sytuacyjny		
Projektant drogi:	Włodzimierz Laganowski	GP.IV.8346/159/TO/91 spec. konstrukcyjno - inżynierska w zakresie drogi	
Data:	styczeń 2024r.	Skala 1 : 500	Nr rys. 1