MAPA ZASADNICZA DO CELÓW INFORMACYJNYCH
SKALA 1:500

Układ odniesienia: PL-ETRF89, układ wsp. płaskich: PL-2000 strefa 6 (18°), układ wys.: PL-EVRF2007-NH

obr. Gapowo 0003: dz. 23/1

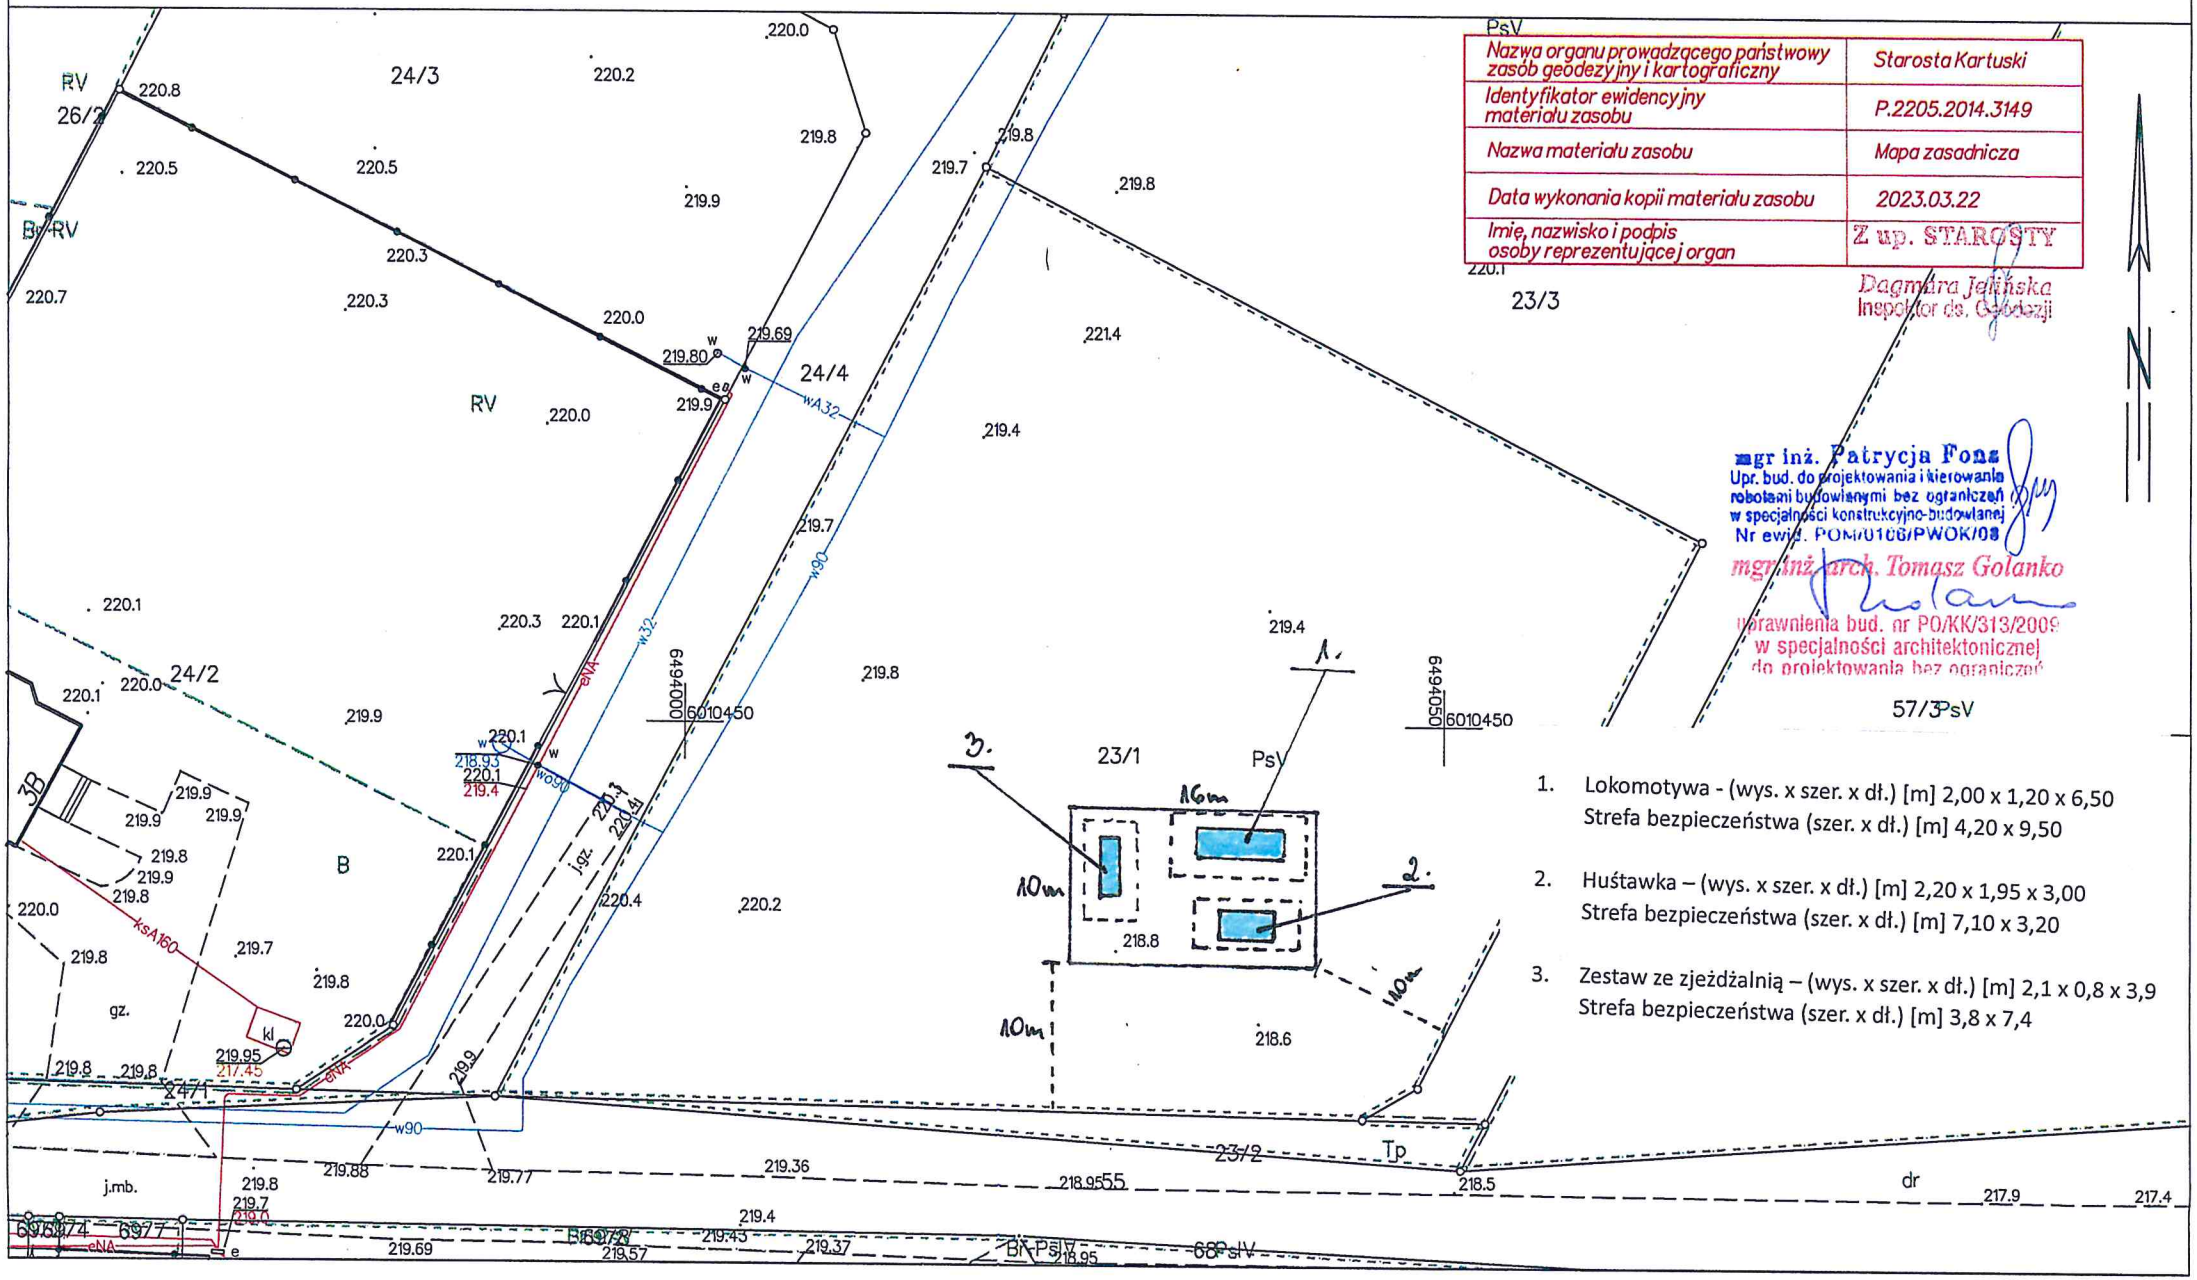

Nazwa organu prowadzącego państwowy zasób geodezyjny i kartograficzny	Starosta Kartuski
Identyfikator ewidencyjny materiału zasobu	P.2205.2014.3149
Nazwa materiału zasobu	Mapa zasadnicza
Data wykonania kopii materiału zasobu	2023.03.22
Imię, nazwisko i podpis osoby reprezentującej organ	Z up. STAROSTY Dagmara Jaśińska Inspektor ds. Geodezji

mgr inż. Patrycja Fons
Upr. bud. do projektowania i kierowania robotami budowlanymi bez ograniczeń w specjalności konstrukcyjno-budowlanej
Nr ewid. POM/0106/PWOK/08

mgr inż. arch. Tomasz Golanko
Uprawnienia bud. nr PO/KK/313/2009 w specjalności architektonicznej do projektowania bez ograniczeń

1. Lokomotywa - (wys. x szer. x dł.) [m] 2,00 x 1,20 x 6,50
   Strefa bezpieczeństwa (szer. x dł.) [m] 4,20 x 9,50
2. Huśtawka – (wys. x szer. x dł.) [m] 2,20 x 1,95 x 3,00
   Strefa bezpieczeństwa (szer. x dł.) [m] 7,10 x 3,20
3. Zestaw ze zjeżdżalnią – (wys. x szer. x dł.) [m] 2,1 x 0,8 x 3,9
   Strefa bezpieczeństwa (szer. x dł.) [m] 3,8 x 7,4