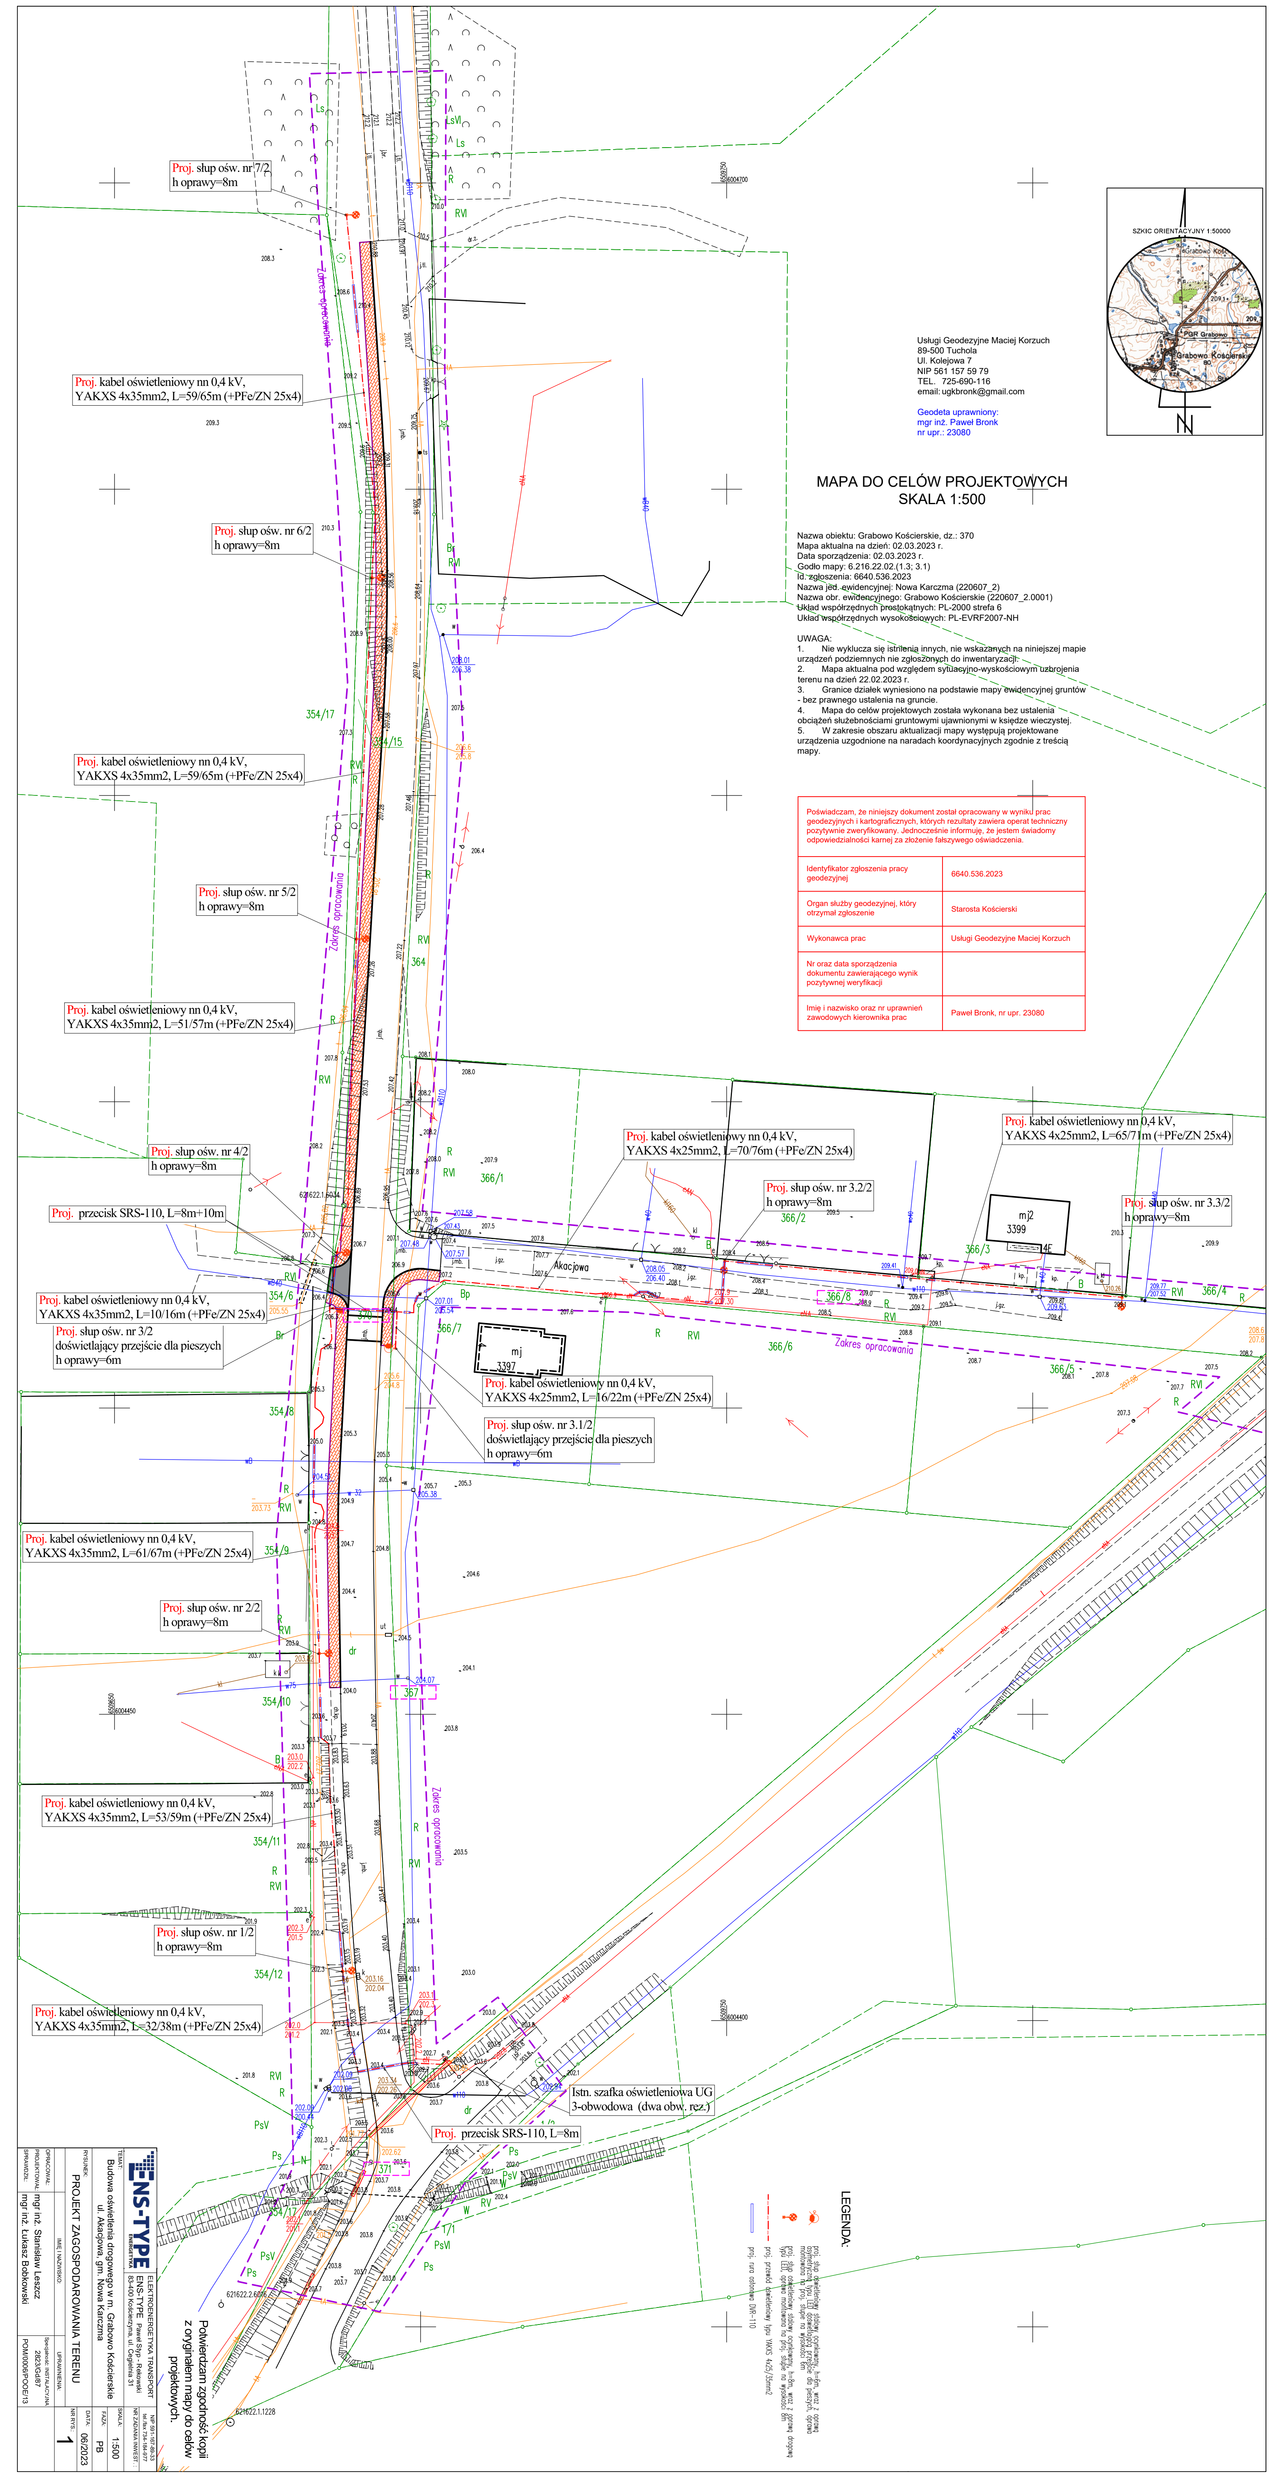



Usługi Geodezyjne Maciej Korzuch
89-500 Tuchola
Ul. Kolejowa 7
NIP 561 157 59 79
TEL. 725-690-116
email: ugkbronk@gmail.com

Geodeta uprawniony:
mgr inż. Paweł Bronk
nr upr.: 23080


# MAPA DO CELÓW PROJEKTOWYCH
## SKALA 1:500

Nazwa obiektu: Grabowo Kościerskie, dz.: 370
Mapa aktualna na dzień: 02.03.2023 r.
Data sporządzenia: 02.03.2023 r.
Godło mapy: 6.216.22.02.(1.3; 3.1)
Id. zgłoszenia: 6640.536.2023
Nazwa jed. ewidencyjnej: Nowa Karczma (220607_2)
Nazwa obr. ewidencyjnego: Grabowo Kościerskie (220607_2.0001)
Układ współrzędnych prostokątnych: PL-2000 strefa 6
Układ współrzędnych wysokościowych: PL-EVRF2007-NH

UWAGA:
1. Nie wyklucza się istnienia innych, nie wskazanych na niniejszej mapie urządzeń podziemnych nie zgłoszonych do inwentaryzacji:
2. Mapa aktualna pod względem sytuacyjno-wysokościowym uzbrojenia terenu na dzień 22.02.2023 r.
3. Granice działek wyniesiono na podstawie mapy ewidencyjnej gruntów - bez prawnego ustalenia na gruncie.
4. Mapa do celów projektowych została wykonana bez ustalenia obciążeń służebnościami gruntowymi ujawnionymi w księdze wieczystej.
5. W zakresie obszaru aktualizacji mapy występują projektowane urządzenia uzgodnione na naradach koordynacyjnych zgodnie z treścią mapy.

Poświadczam, że niniejszy dokument został opracowany w wyniku prac geodezyjnych i kartograficznych, których rezultaty zawiera operat techniczny pozytywnie zweryfikowany. Jednocześnie informuję, że jestem świadomy odpowiedzialności karnej za złożenie fałszywego oświadczenia.

| | |
|---|---|
| Identyfikator zgłoszenia pracy geodezyjnej | 6640.536.2023 |
| Organ służby geodezyjnej, który otrzymał zgłoszenie | Starosta Kościerski |
| Wykonawca prac | Usługi Geodezyjne Maciej Korzuch |
| Nr oraz data sporządzenia dokumentu zawierającego wynik pozytywnej weryfikacji | |
| Imię i nazwisko oraz nr uprawnień zawodowych kierownika prac | Paweł Bronk, nr upr. 23080 |

Powierzchnia opracowania: 2,2ha

Powierzchnia projektowanego pasa drogowego: 0,1ha

Powierzchnia projektowanego pasa drogowego poza granicami istniejącego pasa drogowego: 0,1ha

Powierzchnia projektowanego pasa drogowego poza granicami istniejącego pasa drogowego na działkach innych niż drogi: 0,1ha

Powierzchnia projektowanego pasa drogowego poza granicami istniejącego pasa drogowego na działkach innych niż drogi, dla których nie ustanowiono służebności drogowej: 0,1ha

Powierzchnia projektowanego pasa drogowego poza granicami istniejącego pasa drogowego na działkach innych niż drogi, dla których nie ustanowiono służebności drogowej, a które nie stanowią własności Skarbu Państwa: 0,1ha

Powierzchnia projektowanego pasa drogowego poza granicami istniejącego pasa drogowego na działkach innych niż drogi, dla których nie ustanowiono służebności drogowej, a które nie stanowią własności Skarbu Państwa, Powiatu Kościerskiego: 0,1ha

Powierzchnia projektowanego pasa drogowego poza granicami istniejącego pasa drogowego na działkach innych niż drogi, dla których nie ustanowiono służebności drogowej, a które nie stanowią własności Skarbu Państwa, Powiatu Kościerskiego, Gminy Kościerskiej: 0,1ha

Powierzchnia projektowanego pasa drogowego poza granicami istniejącego pasa drogowego na działkach innych niż drogi, dla których nie ustanowiono służebności drogowej, a które nie stanowią własności Skarbu Państwa, Powiatu Kościerskiego, Gminy Kościerskiej, Nadleśnictwa Kościerzyna: 0,1ha

Powierzchnia projektowanego pasa drogowego poza granicami istniejącego pasa drogowego na działkach innych niż drogi, dla których nie ustanowiono służebności drogowej, a które nie stanowią własności Skarbu Państwa, Powiatu Kościerskiego, Gminy Kościerskiej, Nadleśnictwa Kościerzyna, Lasów Państwowych: 0,1ha

Powierzchnia projektowanego pasa drogowego poza granicami istniejącego pasa drogowego na działkach innych niż drogi, dla których nie ustanowiono służebności drogowej, a które nie stanowią własności Skarbu Państwa, Powiatu Kościerskiego, Gminy Kościerskiej, Nadleśnictwa Kościerzyna, Lasów Państwowych, Skarbu Państwa: 0,1ha

Powierzchnia projektowanego pasa drogowego poza granicami istniejącego pasa drogowego na działkach innych niż drogi, dla których nie ustanowiono służebności drogowej, a które nie stanowią własności Skarbu Państwa, Powiatu Kościerskiego, Gminy Kościerskiej, Nadleśnictwa Kościerzyna, Lasów Państwowych, Skarbu Państwa, Powiatu Kościerskiego: 0,1ha

Powierzchnia projektowanego pasa drogowego poza granicami istniejącego pasa drogowego na działkach innych niż drogi, dla których nie ustanowiono służebności drogowej, a które nie stanowią własności Skarbu Państwa, Powiatu Kościerskiego, Gminy Kościerskiej, Nadleśnictwa Kościerzyna, Lasów Państwowych, Skarbu Państwa, Powiatu Kościerskiego, Gminy Kościerskiej: 0,1ha

Powierzchnia projektowanego pasa drogowego poza granicami istniejącego pasa drogowego na działkach innych niż drogi, dla których nie ustanowiono służebności drogowej, a które nie stanowią własności Skarbu Państwa, Powiatu Kościerskiego, Gminy Kościerskiej, Nadleśnictwa Kościerzyna, Lasów Państwowych, Skarbu Państwa, Powiatu Kościerskiego, Gminy Kościerskiej, Nadleśnictwa Kościerzyna: 0,1ha

Powierzchnia projektowanego pasa drogowego poza granicami istniejącego pasa drogowego na działkach innych niż drogi, dla których nie ustanowiono służebności drogowej, a które nie stanowią własności Skarbu Państwa, Powiatu Kościerskiego, Gminy Kościerskiej, Nadleśnictwa Kościerzyna, Lasów Państwowych, Skarbu Państwa, Powiatu Kościerskiego, Gminy Kościerskiej, Nadleśnictwa Kościerzyna, Lasów Państwowych: 0,1ha

Powierzchnia projektowanego pasa drogowego poza granicami istniejącego pasa drogowego na działkach innych niż drogi, dla których nie ustanowiono służebności drogowej, a które nie stanowią własności Skarbu Państwa, Powiatu Kościerskiego, Gminy Kościerskiej, Nadleśnictwa Kościerzyna, Lasów Państwowych, Skarbu Państwa, Powiatu Kościerskiego, Gminy Kościerskiej, Nadleśnictwa Kościerzyna, Lasów Państwowych, Skarbu Państwa: 0,1ha

Powierzchnia projektowanego pasa drogowego poza granicami istniejącego pasa drogowego na działkach innych niż drogi, dla których nie ustanowiono służebności drogowej, a które nie stanowią własności Skarbu Państwa, Powiatu Kościerskiego, Gminy Kościerskiej, Nadleśnictwa Kościerzyna, Lasów Państwowych, Skarbu Państwa, Powiatu Kościerskiego, Gminy Kościerskiej, Nadleśnictwa Kościerzyna, Lasów Państwowych, Skarbu Państwa, Powiatu Kościerskiego: 0,1ha

Powierzchnia projektowanego pasa drogowego poza granicami istniejącego pasa drogowego na działkach innych niż drogi, dla których nie ustanowiono służebności drogowej, a które nie stanowią własności Skarbu Państwa, Powiatu Kościerskiego, Gminy Kościerskiej, Nadleśnictwa Kościerzyna, Lasów Państwowych, Skarbu Państwa, Powiatu Kościerskiego, Gminy Kościerskiej, Nadleśnictwa Kościerzyna, Lasów Państwowych, Skarbu Państwa, Powiatu Kościerskiego, Gminy Kościerskiej: 0,1ha

Powierzchnia projektowanego pasa drogowego poza granicami istniejącego pasa drogowego na działkach innych niż drogi, dla których nie ustanowiono służebności drogowej, a które nie stanowią własności Skarbu Państwa, Powiatu Kościerskiego, Gminy Kościerskiej, Nadleśnictwa Kościerzyna, Lasów Państwowych, Skarbu Państwa, Powiatu Kościerskiego, Gminy Kościerskiej, Nadleśnictwa Kościerzyna, Lasów Państwowych, Skarbu Państwa, Powiatu Kościerskiego, Gminy Kościerskiej, Nadleśnictwa Kościerzyna: 0,1ha

Powierzchnia projektowanego pasa drogowego poza granicami istniejącego pasa drogowego na działkach innych niż drogi, dla których nie ustanowiono służebności drogowej, a które nie stanowią własności Skarbu Państwa, Powiatu Kościerskiego, Gminy Kościerskiej, Nadleśnictwa Kościerzyna, Lasów Państwowych, 0,1ha

Powierzchnia projektowanego pasa drogowego poza granicami istniejącego pasa drogowego na działkach innych niż drogi, dla których nie ustanowiono służebności drogowej, a które nie stanowią własności Skarbu Państwa, Powiatu Kościerskiego, Gminy Kościerskiej, Nadleśnictwa Kościerzyna, Lasów Państwowych, Skarbu Państwa: 0,1ha

Powierzchnia projektowanego pasa drogowego poza granicami istniejącego pasa drogowego na działkach innych niż drogi, dla których nie ustanowiono służebności drogowej, a które nie stanowią własności Skarbu Państwa, Powiatu Kościerskiego, Gminy Kościerskiej, Nadleśnictwa Kościerzyna, Lasów Państwowych, Skarbu Państwa, Powiatu Kościerskiego: 0,1ha

Powierzchnia projektowanego pasa drogowego poza granicami istniejącego pasa drogowego na działkach innych niż drogi, dla których nie ustanowiono służebności drogowej, a które nie stanowią własności Skarbu Państwa, Powiatu Kościerskiego, Gminy Kościerskiej, Nadleśnictwa Kościerzyna, Lasów Państwowych, Skarbu Państwa, Powiatu Kościerskiego, Gminy Kościerskiej: 0,1ha

Powierzchnia projektowanego pasa drogowego poza granicami istniejącego pasa drogowego na działkach innych niż drogi, dla których nie ustanowiono służebności drogowej, a które nie stanowią własności Skarbu Państwa, Powiatu Kościerskiego, Gminy Kościerskiej, Nadleśnictwa Kościerzyna, Lasów Państwowych, Skarbu Państwa, Powiatu Kościerskiego, Gminy Kościerskiej, Nadleśnictwa Kościerzyna: 0,1ha

Powierzchnia projektowanego pasa drogowego poza granicami istniejącego pasa drogowego na działkach innych niż drogi, dla których nie ustanowiono służebności drogowej, a które nie stanowią własności Skarbu Państwa, Powiatu Kościerskiego, Gminy Kościerskiej, Nadleśnictwa Kościerzyna, Lasów Państwowych, 0,1ha

Powierzchnia projektowanego pasa drogowego poza granicami istniejącego pasa drogowego na działkach innych niż drogi, dla których nie ustanowiono służebności drogowej, a które nie stanowią własności Skarbu Państwa, Powiatu Kościerskiego, Gminy Kościerskiej, Nadleśnictwa Kościerzyna, Lasów Państwowych, Skarbu Państwa: 0,1ha

Powierzchnia projektowanego pasa drogowego poza granicami istniejącego pasa drogowego na działkach innych niż drogi, dla których nie ustanowiono służebności drogowej, a które nie stanowią własności Skarbu Państwa, Powiatu Kościerskiego, Gminy Kościerskiej, Nadleśnictwa Kościerzyna, Lasów Państwowych,