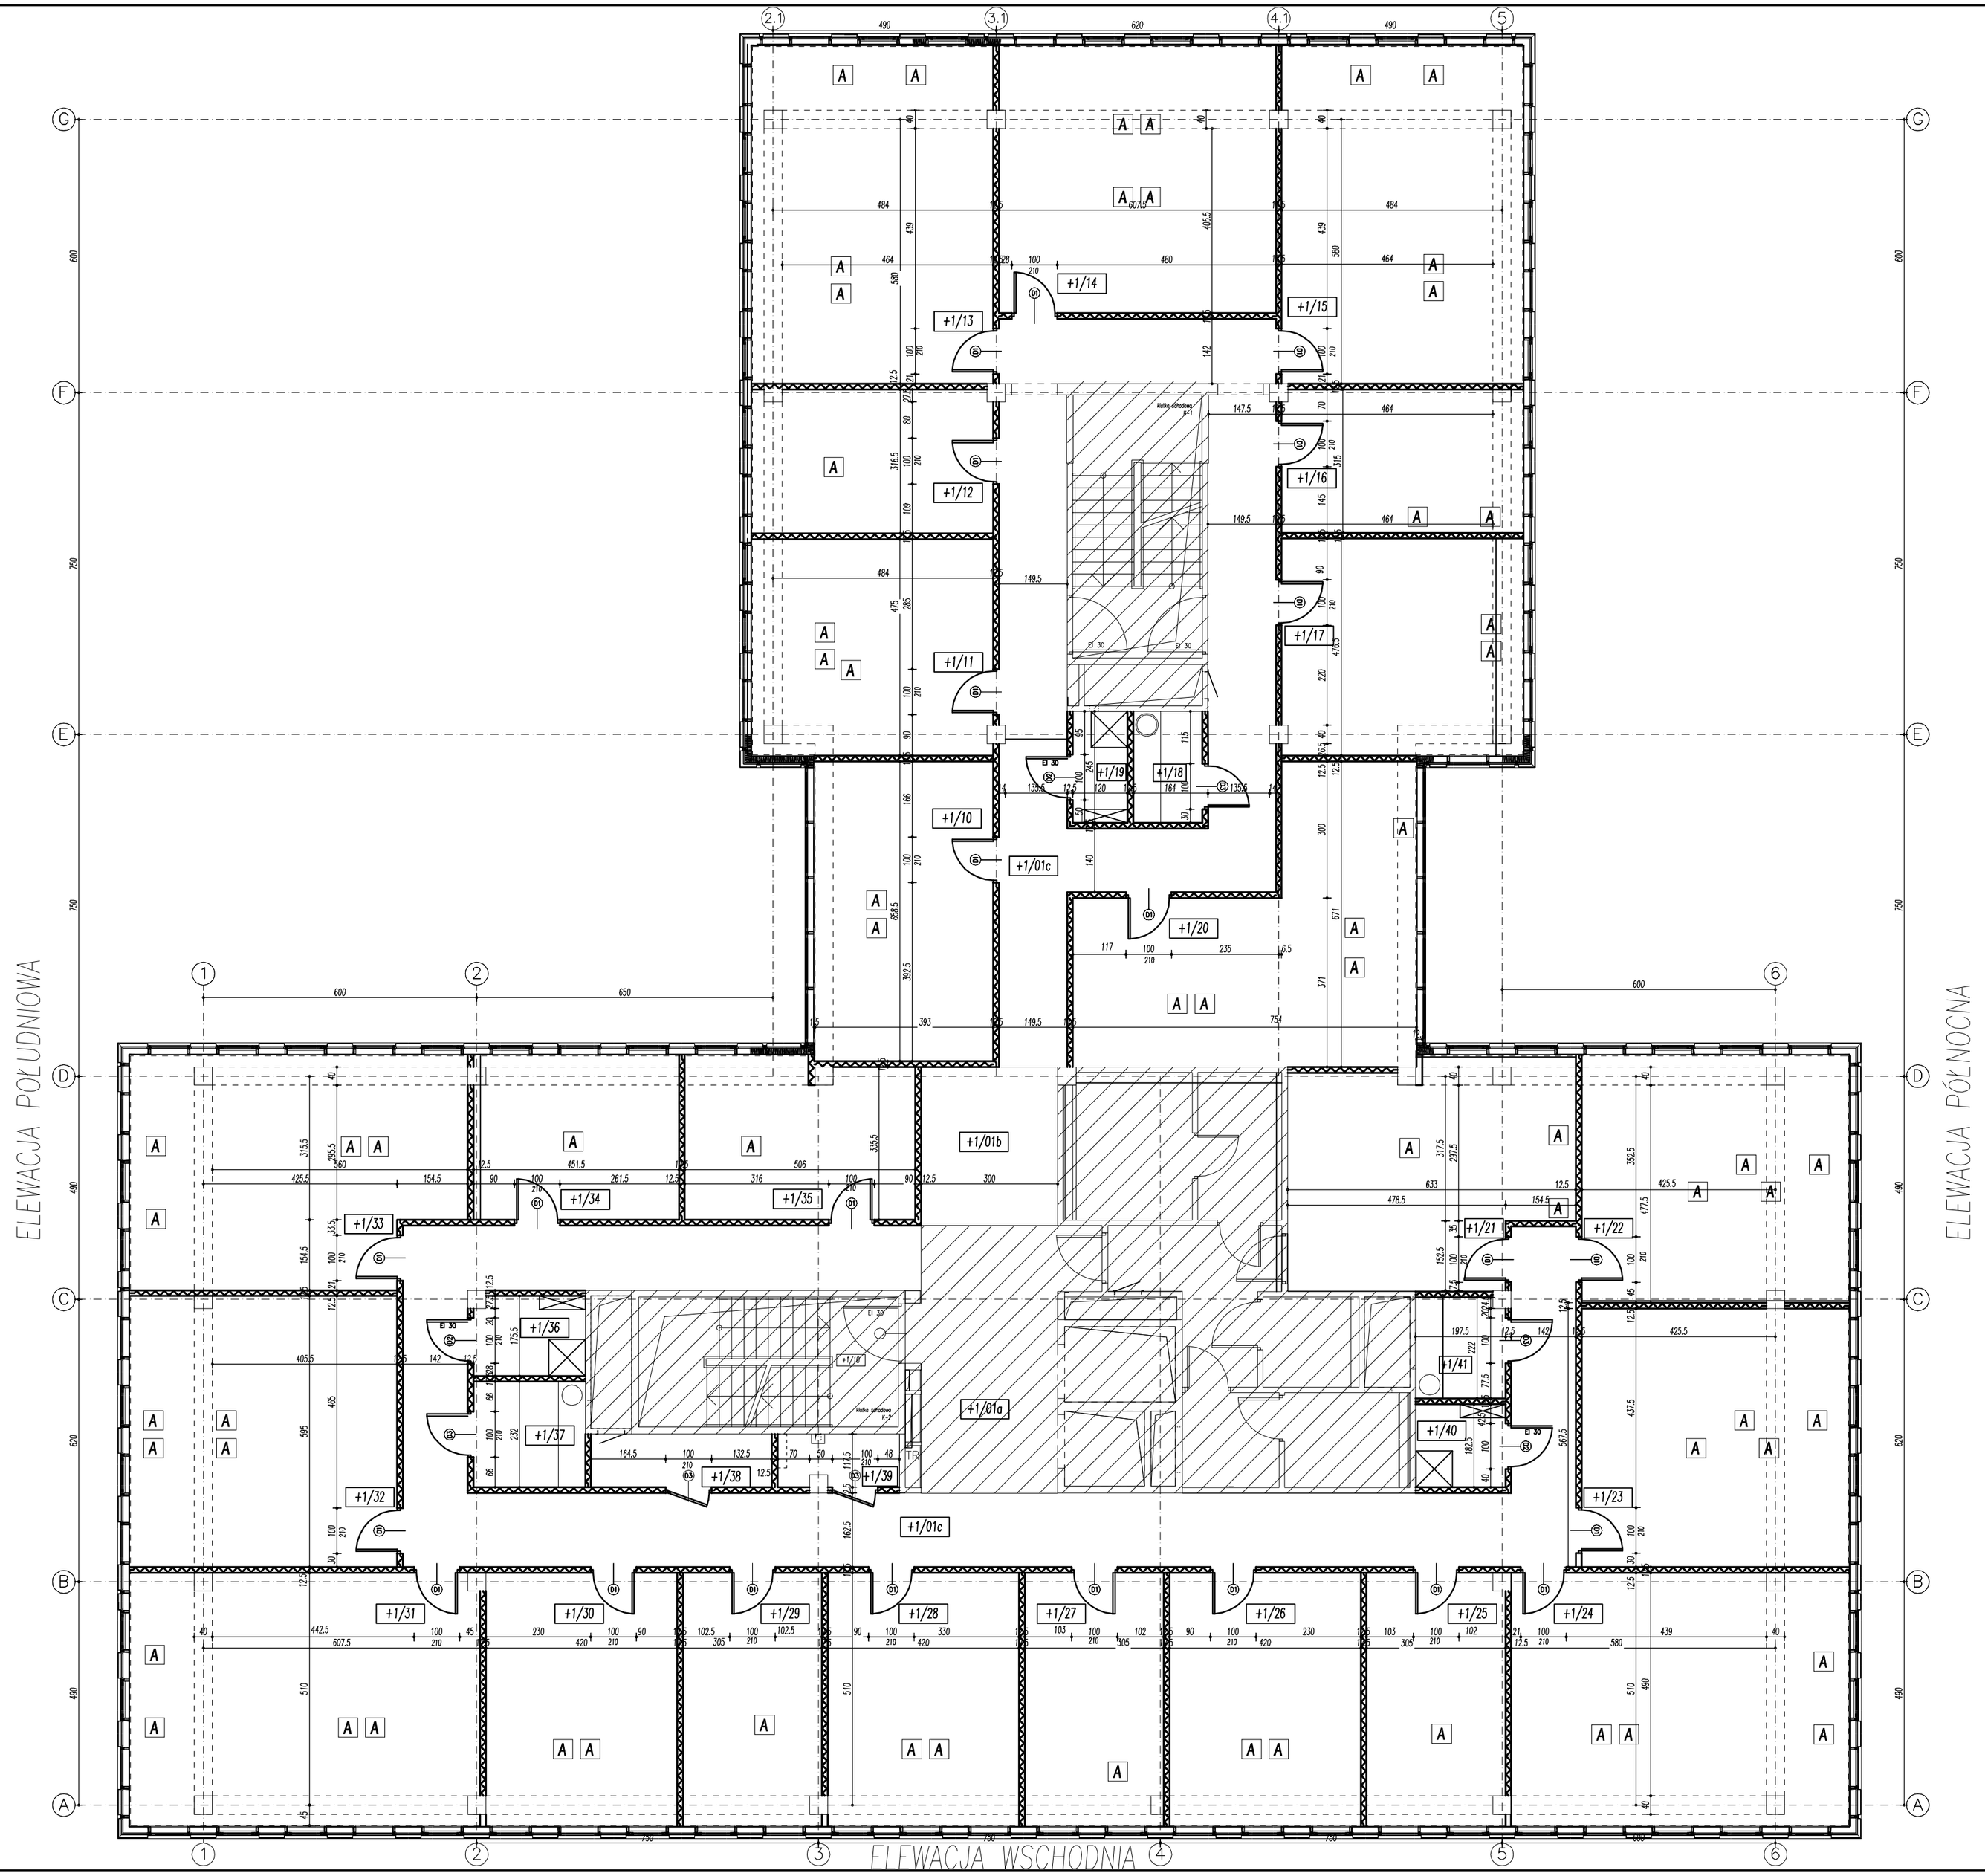

NR.	NAZWA POMIESZCZENIA	POSADZKA	POW.
+1/01b	KOMUNIKACJA-HALL WINDOWY	POS. GRANIT.	10,44
+1/01c	KOMUNIKACJA-KORYTARZ BIUROWY	WYKŁADZINA DYWAN.	134,45
+1/10	POM. BIUROWE	PODŁOGA PODNIESIONA	25,89
+1/11	POM. BIUROWE	PODŁOGA PODNIESIONA	24,97
+1/12	POM. BIUROWE	PODŁOGA PODNIESIONA	16,63
+1/13	POM. BIUROWE	PODŁOGA PODNIESIONA	39,10
+1/14	POM. BIUROWE	PODŁOGA PODNIESIONA	35,55
+1/15	POM. BIUROWE	PODŁOGA PODNIESIONA	39,10
+1/16	POM. BIUROWE	PODŁOGA PODNIESIONA	16,55
+1/17	POM. BIUROWE	PODŁOGA PODNIESIONA	25,21
+1/18	POM. POMOC. - KUCHNIA	PODŁOGA PODNIESIONA	3,71
+1/19	POM. TECHNICZNE	PODŁOGA PODNIESIONA ANTYSTAT.	2,94
+1/20	POM. BIUROWE	PODŁOGA PODNIESIONA	36,84
+1/21	POM. BIUROWE	PODŁOGA PODNIESIONA	28,94
+1/22	POM. BIUROWE	PODŁOGA PODNIESIONA	31,66
+1/23	POM. BIUROWE	PODŁOGA PODNIESIONA	33,31
+1/24	POM. BIUROWE	PODŁOGA PODNIESIONA	40,94
+1/25	POM. BIUROWE	PODŁOGA PODNIESIONA	16,75
+1/26	POM. BIUROWE	PODŁOGA PODNIESIONA	23,37
+1/27	POM. BIUROWE	PODŁOGA PODNIESIONA	16,86
+1/28	POM. BIUROWE	PODŁOGA PODNIESIONA	23,37
+1/29	POM. BIUROWE	PODŁOGA PODNIESIONA	16,86
+1/30	POM. BIUROWE	PODŁOGA PODNIESIONA	23,37
+1/31	POM. BIUROWE	PODŁOGA PODNIESIONA	42,25
+1/32	POM. BIUROWE	PODŁOGA PODNIESIONA	34,81
+1/33	POM. BIUROWE	PODŁOGA PODNIESIONA	35,75
+1/34	POM. BIUROWE	PODŁOGA PODNIESIONA	16,22
+1/35	POM. BIUROWE	PODŁOGA PODNIESIONA	17,48
+1/36	POM. TECHNICZNE	PODŁOGA PODNIESIONA ANTYSTAT.	4,23
+1/37	POM. POMOC. - KUCHNIA	PODŁOGA PODNIESIONA	5,69
+1/38	POM. POMOC.	PODŁOGA PODNIESIONA	4,66
+1/39	POM. TECHNICZNE	PODŁOGA PODNIESIONA	2,97
+1/40	POM. TECHNICZNE	PODŁOGA PODNIESIONA ANTYSTAT.	3,58
+1/41	POM. POMOC. - KUCHNIA	PODŁOGA PODNIESIONA	4,29
	RAZEM		828,74

LEGENDA:

PROJEKTOWANA ŚCIANA GIPS.-KARTON.

PROJEKTOWANA ŚCIANA MUROWANA (KERAMZYTOBETON)

A — ZESTAW GNIAZD WTYKOWYCH: 2X230V OGÓLNE, 2X230V KOMPUTEROWE, 1XRJ 45 W PUSZCE PODŁOGOWEJ

OBSZAR POZA ZAKRESEM OPRACOWANIA

WARBUD S.A.
AL. JEROZOLIMSKIE 162A, 02-342 WARSZAWA

ASPA
BIURO ARCHITEKTONICZNE
61-770 POZNAN PADEREWSKIEGO 8 TEL 061-852 69 49 FAX 061-855 20 77

OBIEKT: Podział funkcjonalny obiektu.
Budynek biurowy - Segment A, Poznański Park Technologiczno -Przemysłowy
Zaprojektuj i wybuduj. Adres: ul. 28 Czerwca 1956r. nr 398 i 400

BRANŻA:	ARCHITEKTURA		
FAZA :	PROJEKT WYKONAWCZY	UPR. NR	PODPIS
PROJEKTOWAŁ:	mgr inż. arch. Wojciech Łakiński	66/Pw/91	
OPRACOWANIE:	mgr inż. arch. Aleksandra Marcolla		
SPRAWDZIŁ:	mgr inż. arch. Zbigniew Pyda	163/85/Pw	
TREŚĆ RYS.	SEGMENT A POZIOM +1	DATA: 07.2011 SKALA: 1:100 NR RYS.:	02A_ARANŻACJA