


ISTNIEJĄCY WODOCIĄG DN150 STAL

Z

ISTNIEJĄCE PRZYŁĄCZE WODY Ø32PE

ROZDZIAŁ INSTALACJI - WG SCHEMATU-RYS.NR2

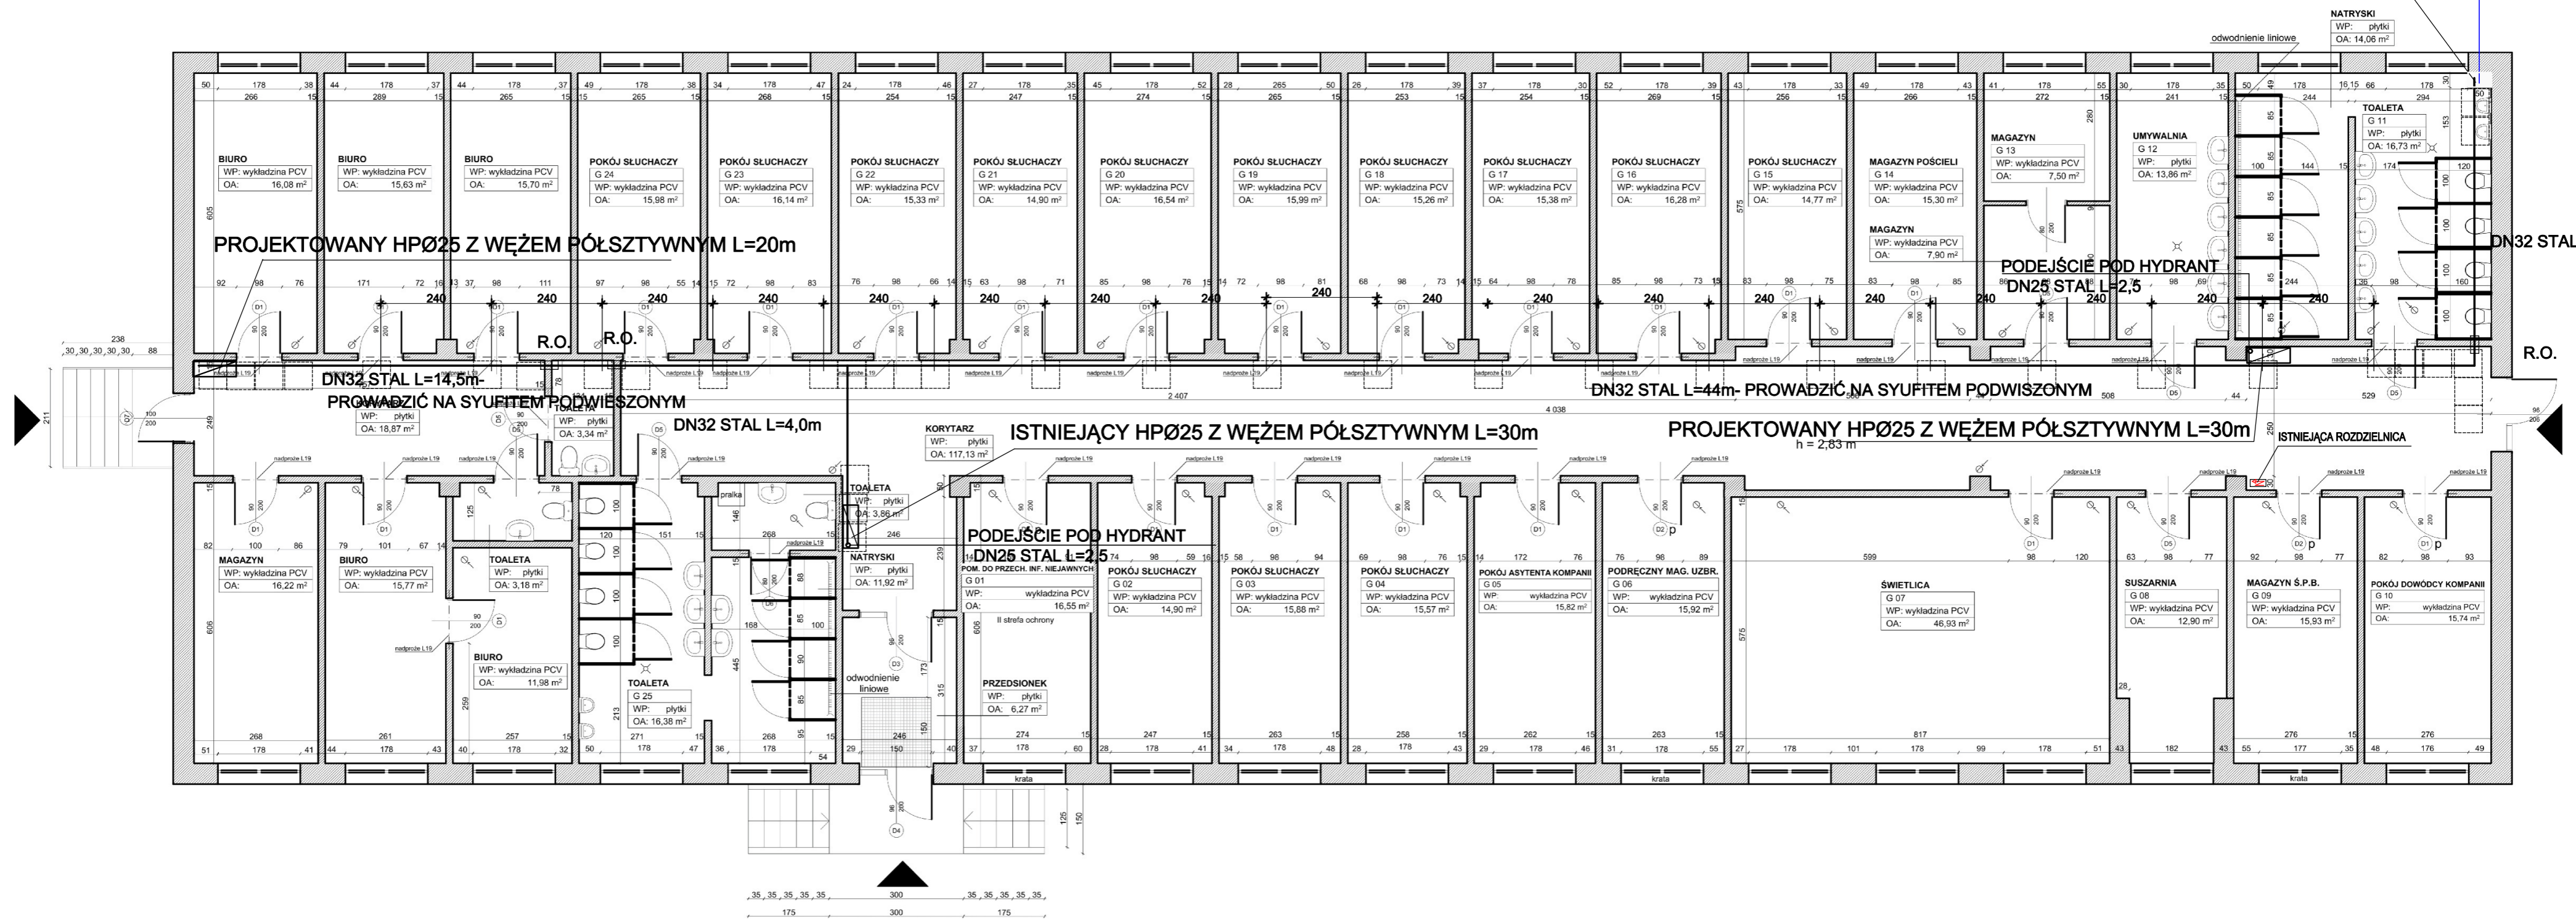

Legenda

- Projektowna instalacja hydrantowa
- ▭ Hydrant przeciwpożarowy DN25
- Otwór montażowy

JERZY GAŁĘCZKA PROJEKTOWANIE I USŁUGI BUDOWLANE 43-190 MIKOŁÓW ul. GRAZYŃSKIEGO 3		
Obiekt:	BUDYNEK G	
Adres:	UL. GENERAŁA JANKEGO 276	Data: 12.20
Przedmiot:	RZUT PRZYZIEMIA- INSTALACJI P.POŻ.	Skala: 1:100
Inwestor:	SZKOŁA POLICJI W KATOWICACH	
Projektant:	mgr inż. TOMASZ SZCZYRBA 358/01	Rys. nr: 1
Opracował:	JERZY GAŁĘCZKA UPR.34/90	Stadium: PB/PW